

ZESTAWIENIE POWIERZCHNI		
NR POM.	NAZWA POMIESZCZENIA	POW. UŻYTKOWA [m²]
	ZBIORNIK RETENCYJNY WODY UZDATNIONEJ NR 6	Beton
		113,04


Poziom porównawczy: ±0.00=280.50m n.p.m.
Poziom posadowienia: -0.75=279.75m n.p.m.

MATERIAŁY:	
BETON:	C30/37 W8
KRUSZYWO:	<16mm
OTULINA:	40mm
KLASA EKSPLOZJI:	XAI
STAL ZBRÓJENIOWA:	B500SP
(B500B)	
UŁOŻONY BETON ZAMIERZAC	




UWAGI:
1. RYSUNEK ROZPATRYWAĆ ŁĄCZNIE Z PROJEKTEM ARCHITEKTONICZNYM ORAZ PROJEKTAMI BRANŻOWYMI.
2. RYSUNEK ROZPATRYWAĆ ŁĄCZNIE Z OPISEM TECHNICZNYM.
3. WSZYSTKIE RÓŻNIE WERYFIKOWAĆ Z PROJEKTEM ARCHITEKTURY.
4. RYSUNEK ROZPATRYWAĆ ŁĄCZNIE Z RYSUNKAMI RZUTÓW ORAZ RYSUNKAMI SZCZEGÓŁOWYMI ELEMENTÓW SĄSIEDNICZĄ Z ZACHOWANIEM ODPOWIEDNICH WARUNKÓW KONSTRUKCYJNYCH.
5. ŁĄCZENIE PRĘTÓW ORAZ PROMIENIE ZŁĄCZÓW PRĘTÓW ZBROJENIA Z ZACHOWANIEM ODPOWIEDNICH WARUNKÓW KONSTRUKCYJNYCH.
6. NALEŻY ŚCISŁO PRZESTRZEGAĆ BAROZO PRECYZYJNEJ TOLERANCJI WŁASNOŚCI ELEMENTÓW.
7. W PRZETAKU KOLEJNY ZBROJENIA PRĘTY ODGAŃC – NIE ŁOŻAĆ.
8. PRZYJĘTE WYMIARY SPRAWDZIĆ NA BUDOWIE. EWENTUALNE ROZDZIEŁNOŚCI I ICH KONSEKWENCJE WYKONAWCZIE WYMAGAĆ RÓZWIĄZAŃ PO KONSULTACJI Z PROJEKANTEM KONSTRUKCJI.

SZCZEGÓŁ A

Skala 1:20

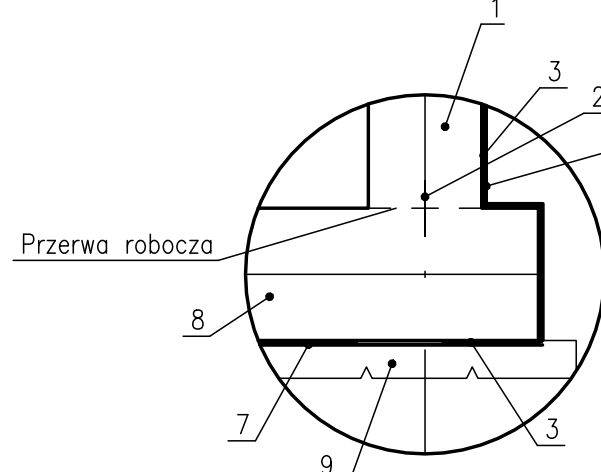


- 1 - Ściana żelbetowa wg proj. konstrukcji
- 2 - Taśma uszczelniająca z profilem pęczniącym KAB 150
- 3 - Hydroizolacja - 2x Tytan Abizol G
- 4 - Folia kubelkowa OVP-Plus 0,5
- 5 - Przekrycie żelbetowe wg proj. konstrukcji
- 6 - Hydroizolacja - 2x Papa termozgrzewalna LEMBIT SUPER W-PYE 250 S52 SBS
- 7 - Folia PVC
- 8 - Płyta dennda żelbetowa wg proj. konstrukcji
- 9 - Beton podkładowy C8/10

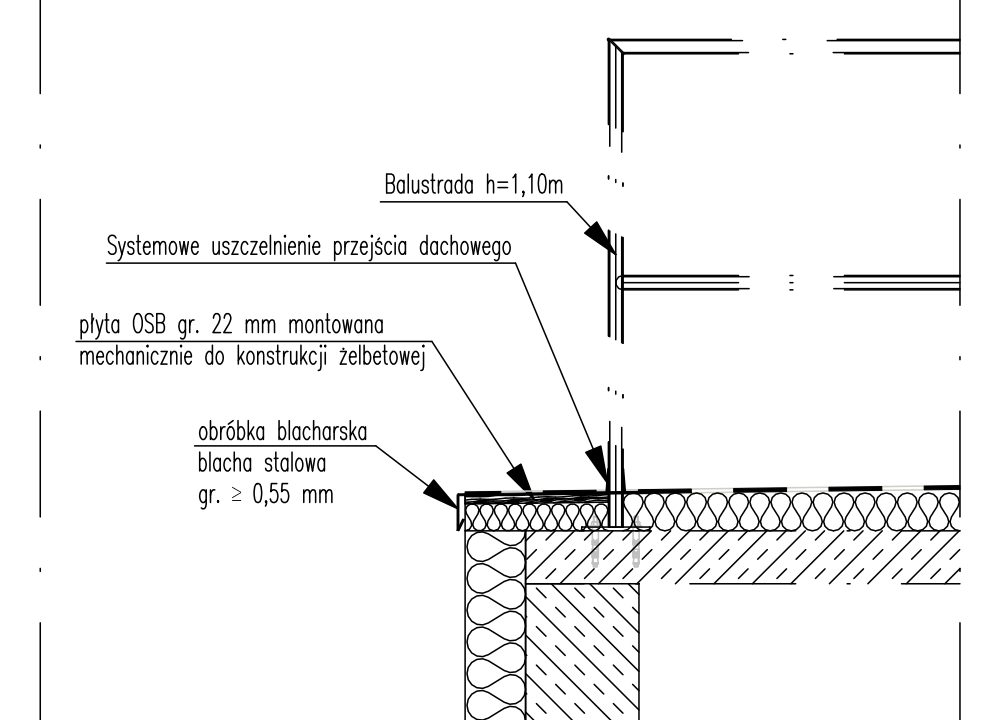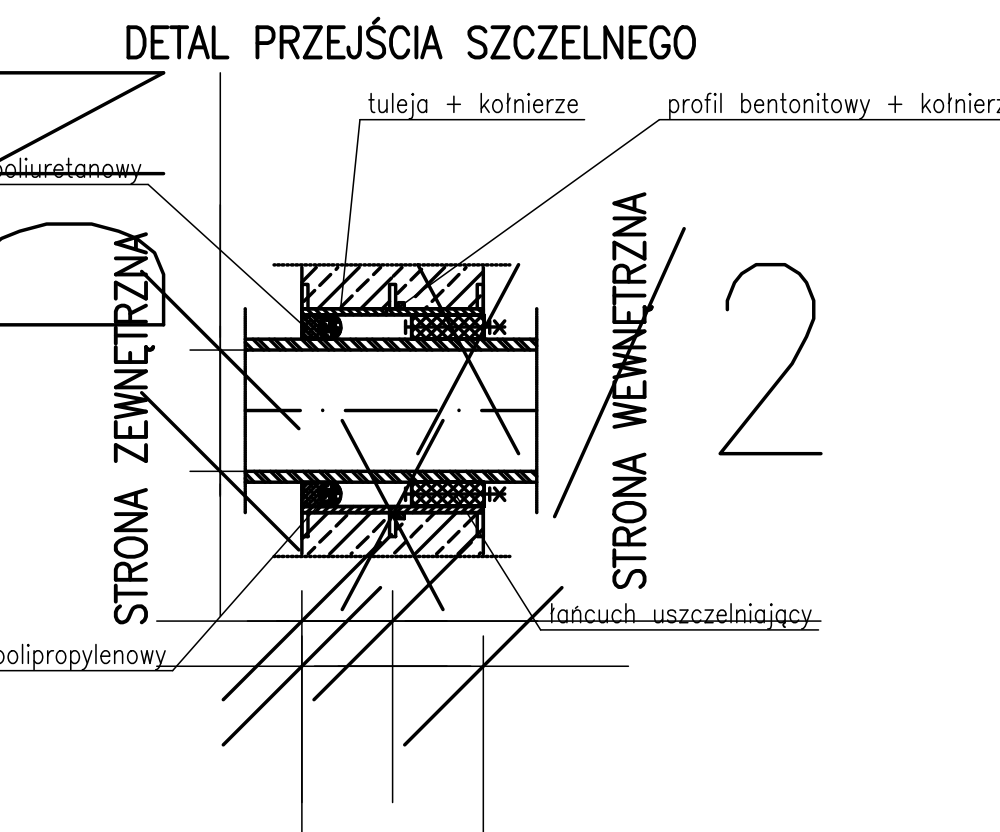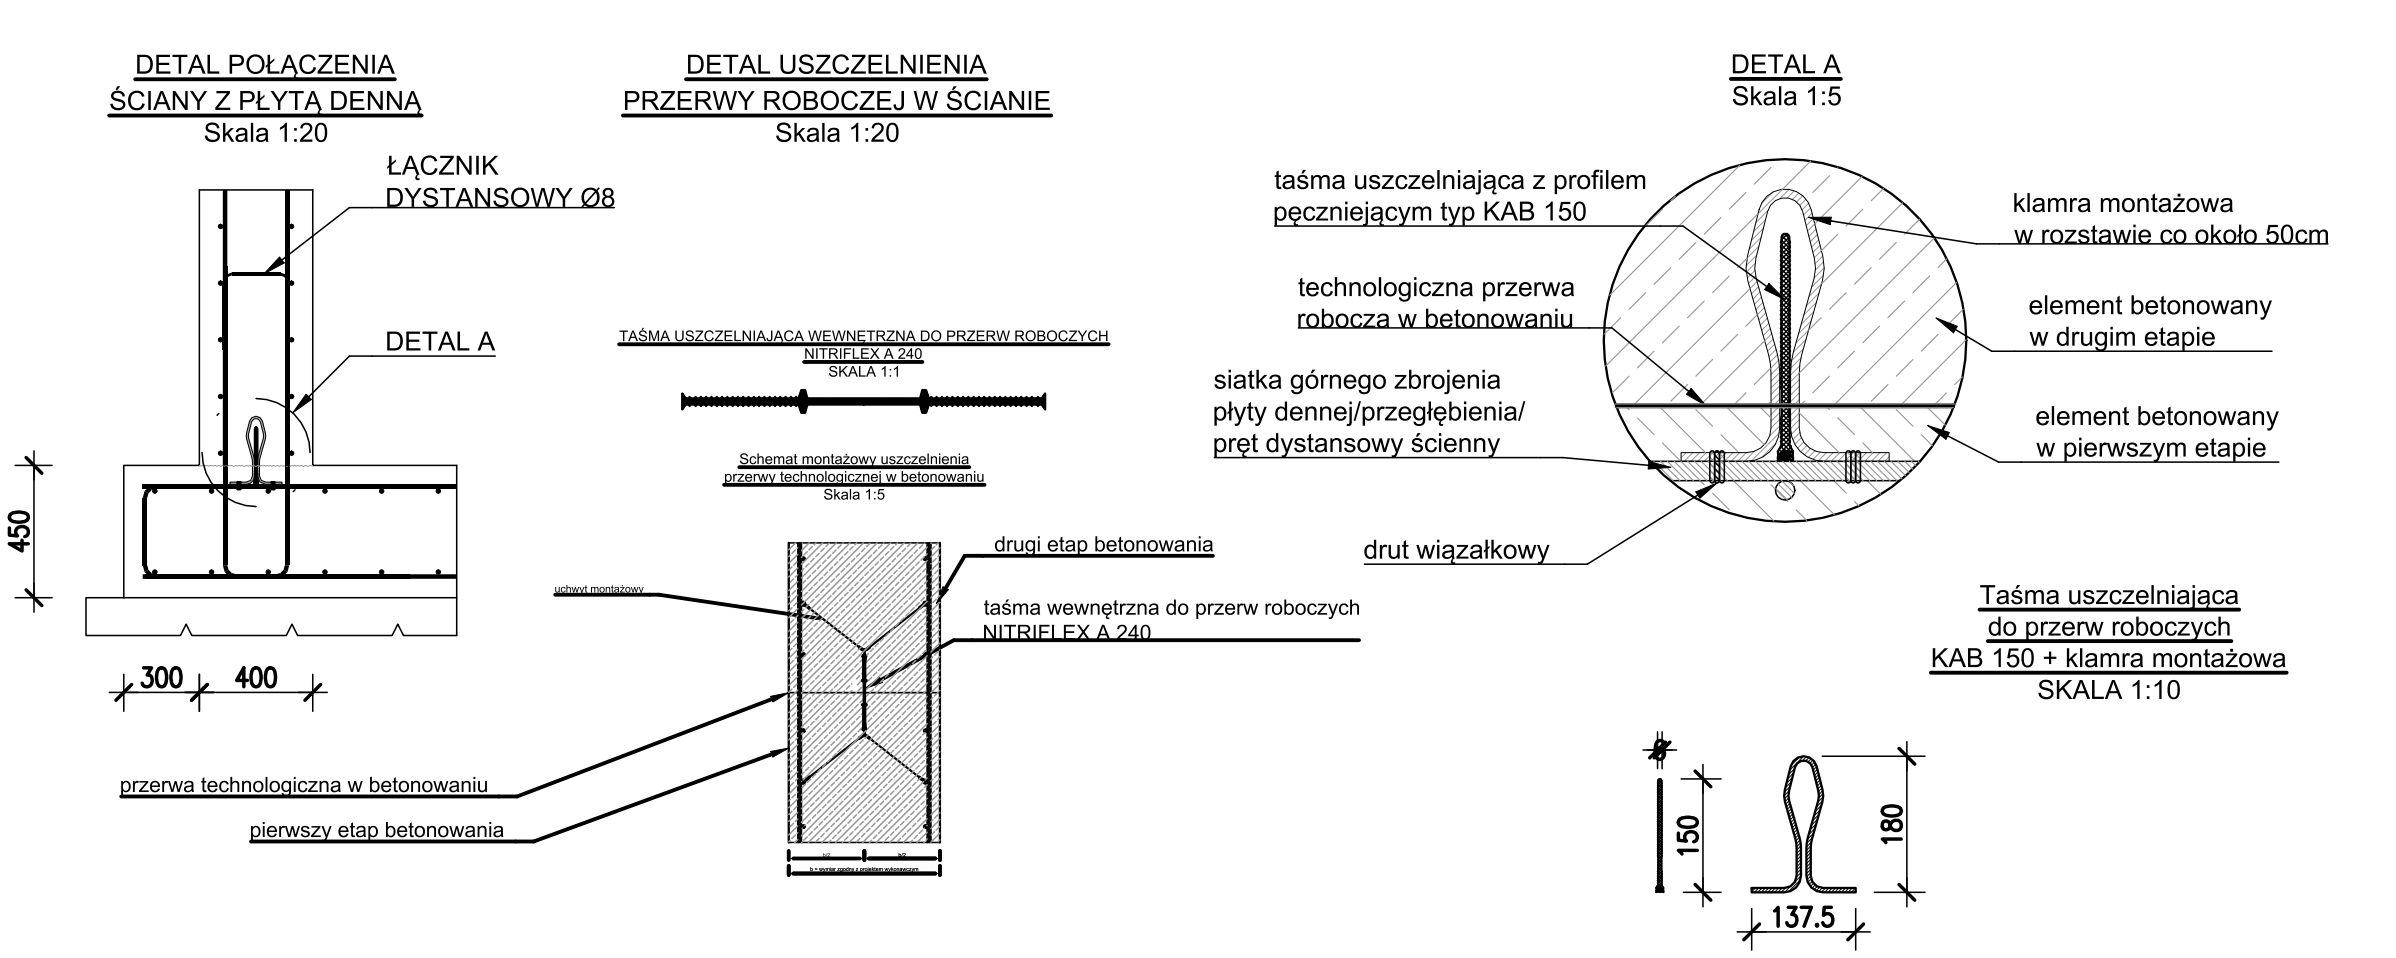


ROZMIESZCZENIE RUR WYMUSZAJĄCYCH RYSY PIONOWE

Skala 1:150

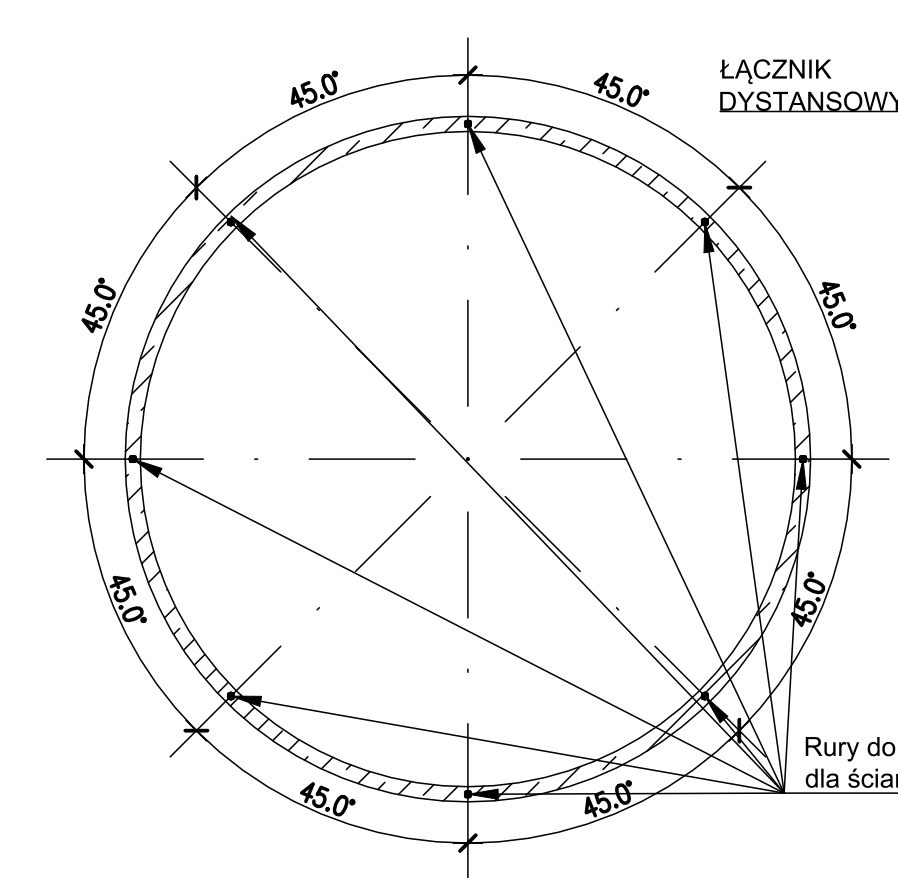

RURY WYMUSZAJĄCE RYSY

Skala 1:10

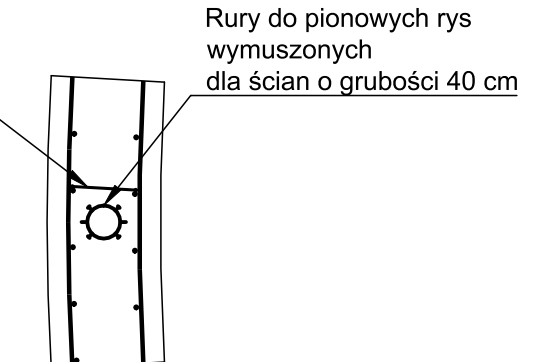

PROFIPROJEKT SP. Z O.O. Włascyckich 86, 65-230 Włocławek		Inwestor: Zakład Gospodarki Komunalnej Czerzica Sp. z o.o. ul. Wrocławska 111 55-000 Ratajów	
PROJEKT WYKONAWCZY BRANŻA: ARCHITEKTURA I KONSTRUKCJA		Data: 30.07.2025	
Imię i nazwisko		Podpis	
mgr inż. Krzysztof Kowalski			
Sprawdził: mgr inż. Ryszard Kowalski		Spec. KONSTR.-BUDOWA	
Przebieg: zamięcenia		Spec. KONSTR.-BUDOWA	
Adres: DZ. NR 126/6, 126/7 - OBRĘB 001 NADŁOŻCE WIELKIE; GMINA CZERZICA, POWIAT WŁOCŁAWSKI		Skala: 1:50	
Tytuł: RYSUNEK ZESTAWCZY		Nr rys. 57	
Rysunek:		Rozwija 0	