

część

projektowana

część

istniejąca



część

istniejąca


część

projektowana

1+

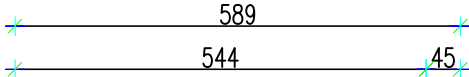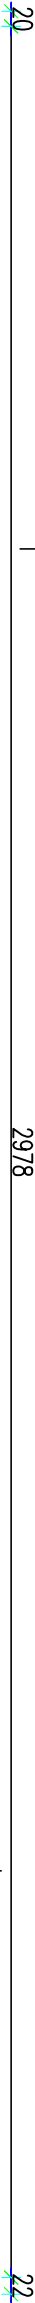

1+

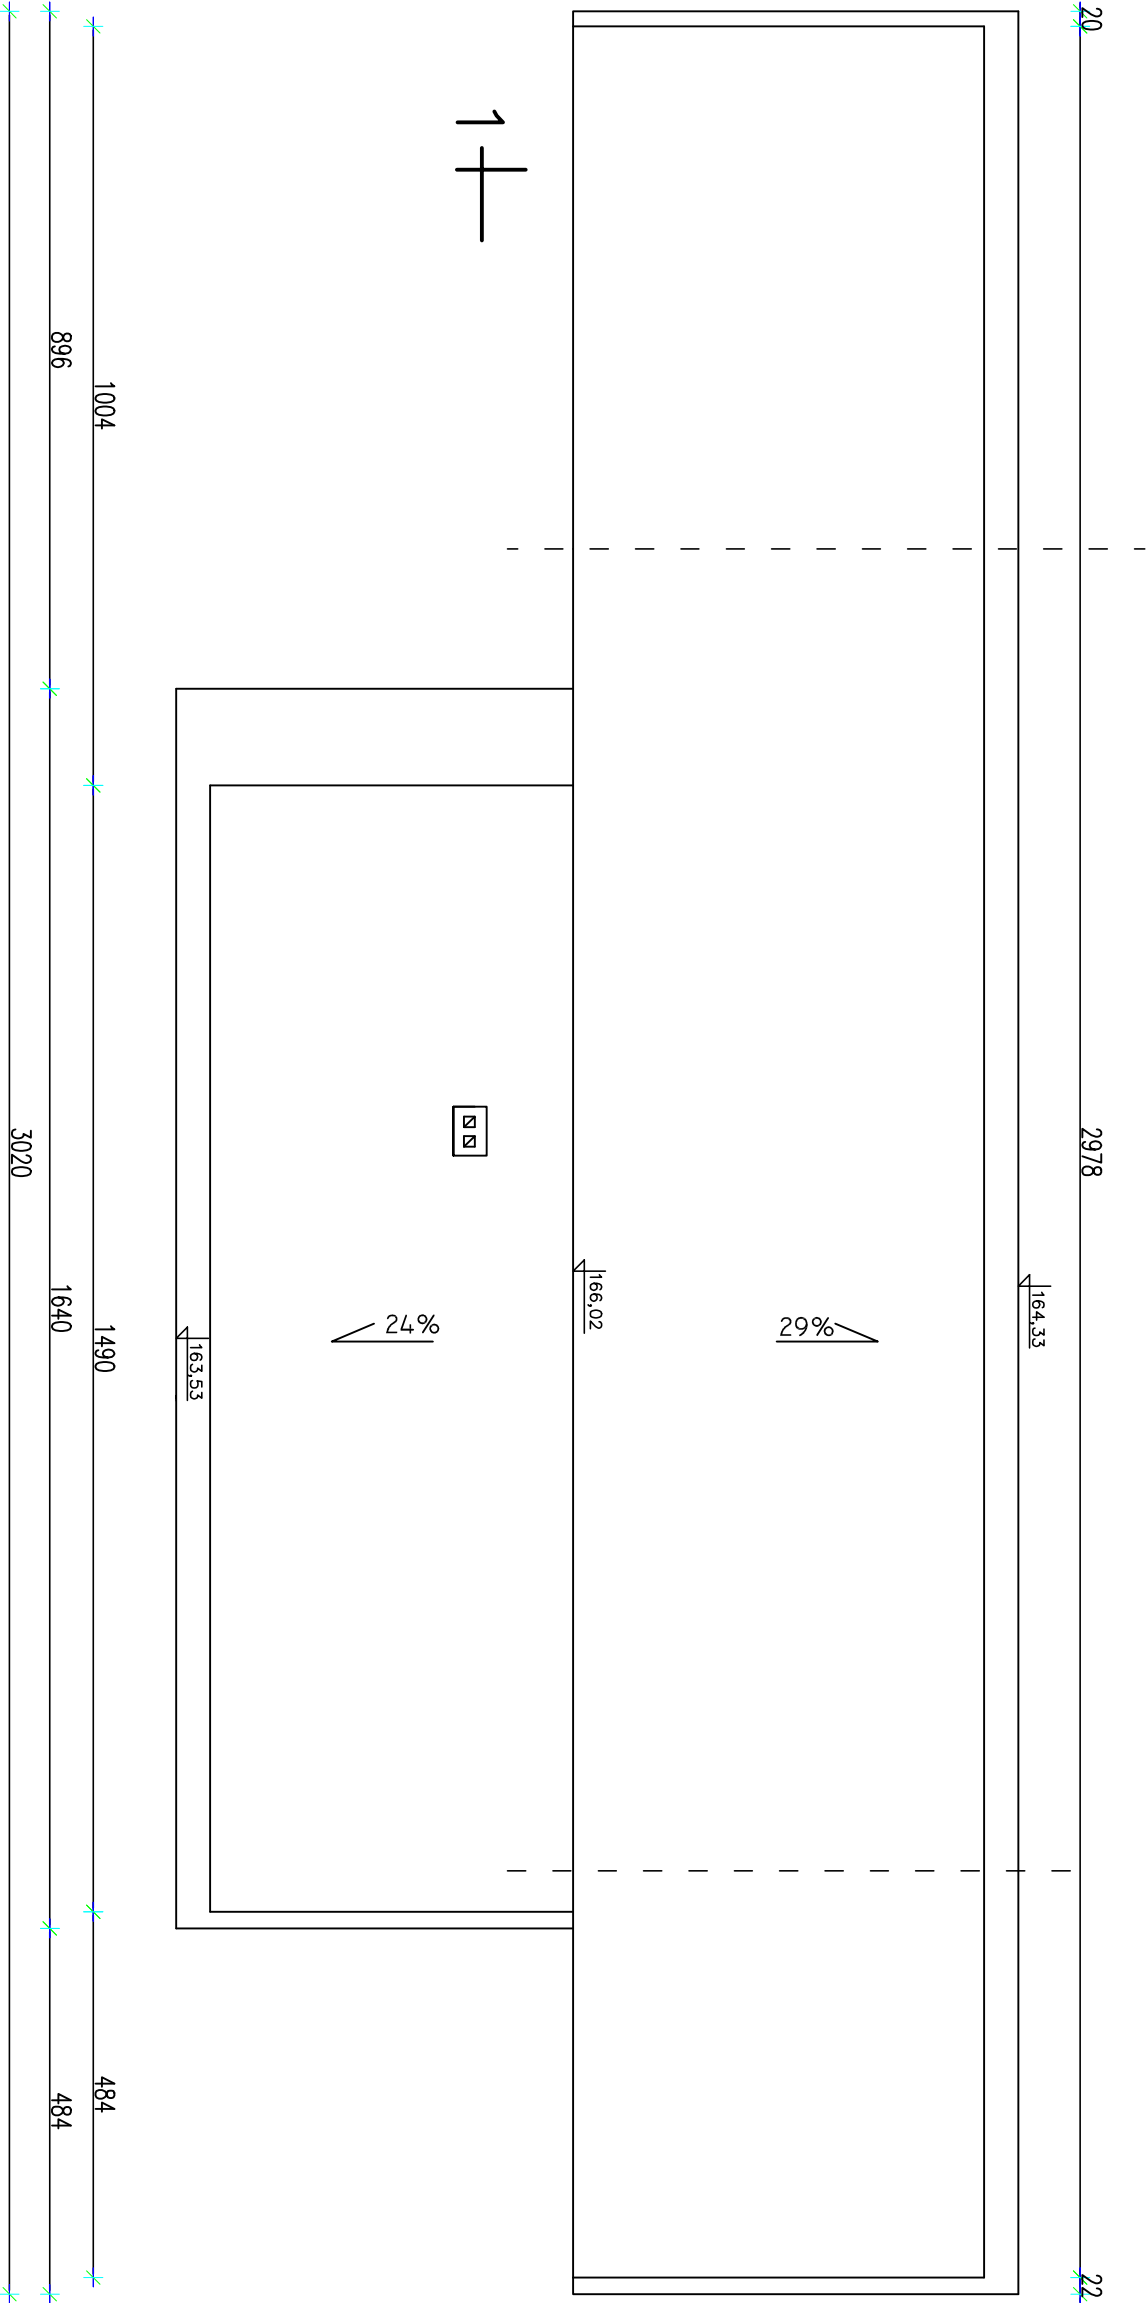

Prosto autorские застроженные. Копирование без згоды автора застроженные.

<div><div>PRACOWNIA PROJEKTOWA EKO-SANEL W SIEDLCACH</div><div>08-110 SIEDLCE ul. UNITÓW PODLASKICH 11/64</div></div>			
--	--	--	--

NAZWA OBIEKTU	PRZEBUDOWA I ROZBUDOWA STACJI UZDATNIANIA WODY W JASIONCE GMINA ZBUCZYN.			INWESTOR
LOKALIZACJA	GMINA ZBUCZYN, MIEJSCOWOŚĆ JASIONKA JEDNOSTKA EWID.: 142613_2 ZBUCZYN OBRĘB: 142613_2.0016 JASIONKA, CZĘŚĆ DZ. NR 284.			NR RYS. 8/KB
STADIUM PROJEKT ARCHITEKTONICZNO -BUDOWLANY	TYTUŁ OB4 - BUDYNEK TECHNOLOGICZNY RZUT DACHU - PROJEKT.	SKALA 1:100		DATA 07.2025r
PROJEKTANT ARCHITEKTURA	mgr inż. arch. Anna Mikulska	MA/077/04 MA-1706	PODPIS	
SPRAWDZAJĄCY ARCHITEKTURA	mgr inż. arch. Małgorzata Szczęśniak	01/LOIA/03 LB-0159	PODPIS	