



MAPA DO CELÓW PROJEKTOWYCH			
Oznaczenie kancelaryjne zgłoszenia pracy geodezyjnej		L. ks. rob. 102/2025 Id. zgłoszenia prac: GK.6642.639.2025	
OBIEKT		działka nr 89/26	
Jednostka ewidencyjna	identyfikator	200106_2	
	nazwa	PŁASKA	
Obręb ewidencyjny	identyfikator	0008	
	nazwa	PŁASKA	
SKALA MAPY		1 : 500	
Nazwa układu współrzędnych	prostokątnych płaskich	2000/24	
	wysokościowych	Kronsztadt 60	
Oznaczenie granic obszaru, który był przedmiotem aktualizacji		-----	
Służebności gruntowe mające wpływ na zagospodarowanie gruntów, zlokalizowanych w granicach projektowanej inwestycji		Nie stwierdzono	
Kontur użytku gruntowego, który nie jest ujawniony w bazie danych ewidencji gruntów i budynków			
Mapa aktualna na dzień:		25.04.2025r.	
Arkusz mapy zasadniczej:		8.2114.25.4.4	
Nie wyklucza się istnienia w terenie innych urządzeń podziemnych, które nie były zgłoszone do inwentaryzacji powykonawczej			
Przedsiębiorstwo GEO-TRANS Dariusz Tomkiewicz 16-300 Augustów, ul. 3-go Maja 56 NIP 846-100-81-56 REGON 790183885 tel. 087 643 54 92		GEODETA UPRAWNIONY 29.04.2025r. Dariusz Tomkiewicz upr. 13166	

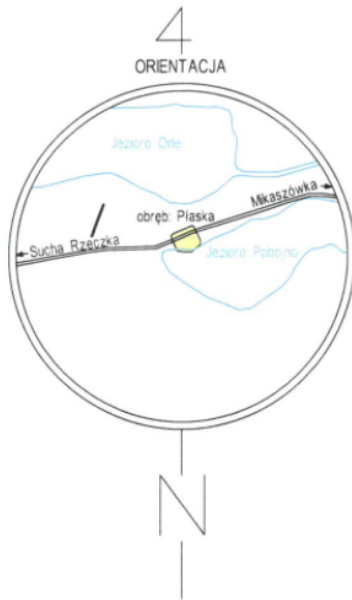

Oświadczam, że niniejszy dokument został opracowany w wyniku prac geodezyjnych, których rezultaty zawiera operat techniczny pozytywnie zweryfikowany. Jednocześnie informuję, że jestem świadomy odpowiedzialności karnej za złożenie fałszywego oświadczenia.	
Organ prowadzący zasób geodezyjny:	STAROSTA AUGUSTOWSKI
Identyfikator zgłoszenia pracy:	GK.6642.639.2025
Nr pracy geodezyjnej u wykonawcy:	102/2025
Nr oraz data sporządzenia dokumentu zawierającego wynik pozytywnej weryfikacji:	Protokół weryfikacji nr GK.6642.639.2025_1 z dn. 05.05.2025r.
Imię i nazwisko kierownika prac:	Dariusz Tomkiewicz upr. nr 13166
Podpis: GEODETA UPRAWNIONY Dariusz Tomkiewicz upr. 13166	Wykonawca prac geodezyjnych Przedsiębiorstwo GEO-TRANS Dariusz Tomkiewicz ul. 3 Maja 56, 16-300 Augustów

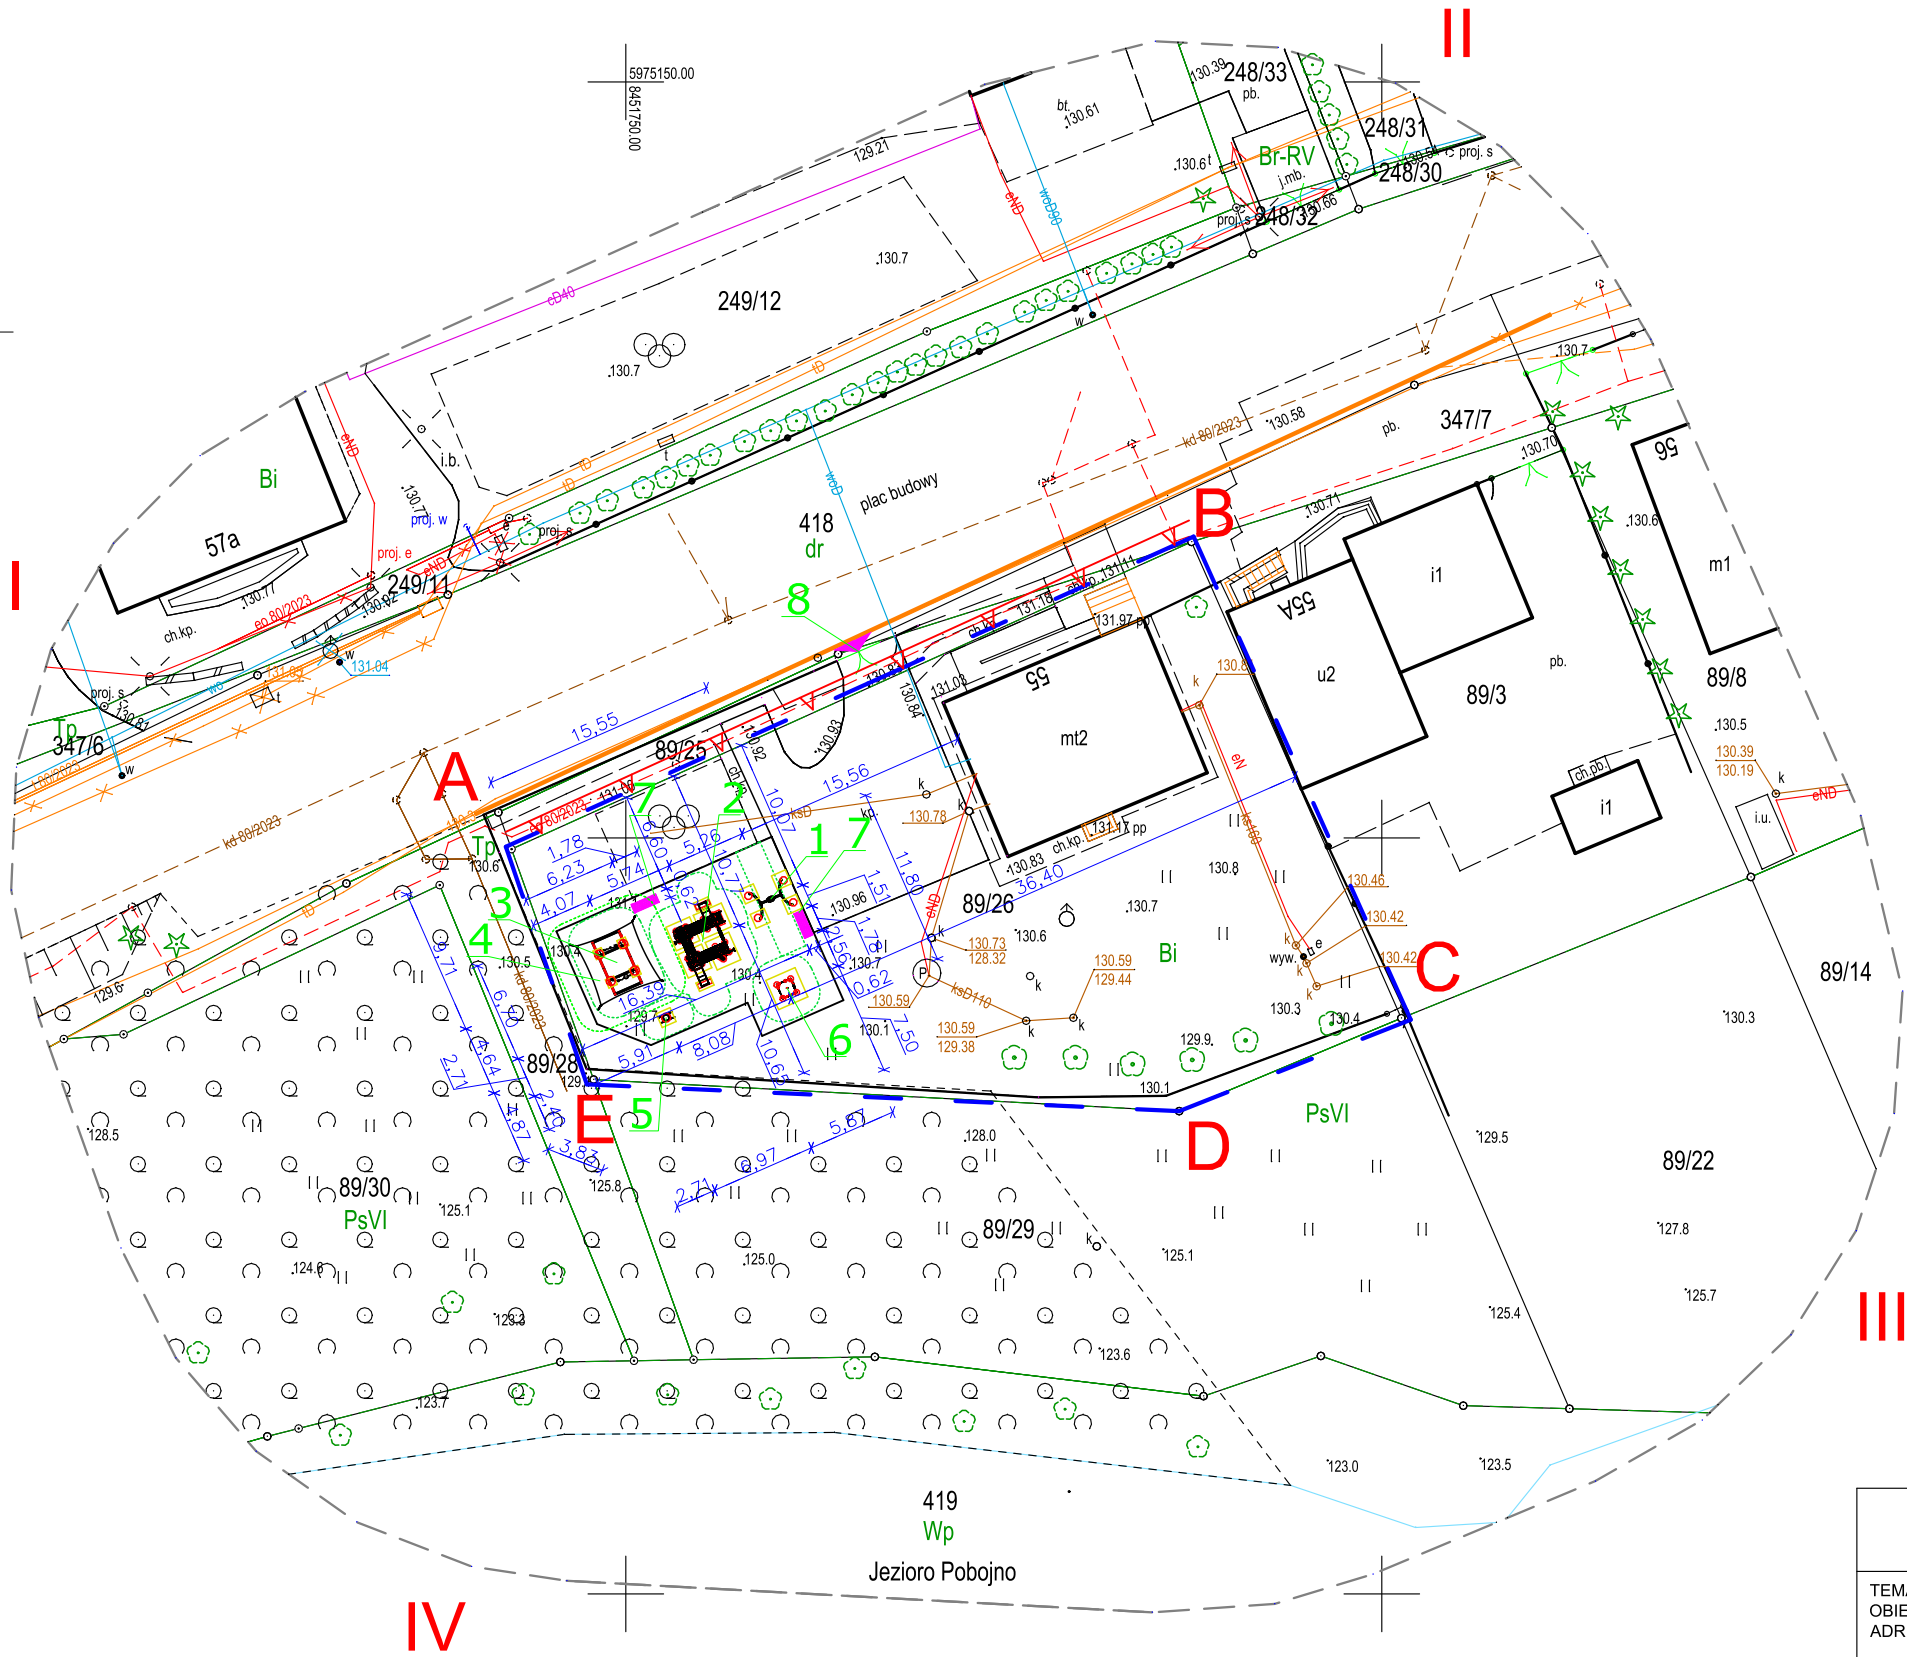

- OZNACZENIA:**
I-II-III-IV- ZAKRES AKTUALNOŚCI MAPY
A-B-C-D - GRANICA INWESTYCJI - DZIAŁKI NR 89/26
- 1 - huśtawka wahadłowa nr 3022 x 1 szt.
 - 2 - zestaw zabawowy nr 7116 x 1 szt.
 - 3 - piaskownica zamykana Eko nr AV/8029 x 1 szt.
 - 4 - zadaszenie piaskownicy kwadratowe nr BA/PS100 x 1 szt.
 - 5 - bujak x 1 szt.
 - 6 - zestaw zabawowy nr 2030 x 1 szt.
 - 7 - ławka parkowa x 2 szt.
 - 8 - istniejący zjazd z drogi wojewódzkiej nr 672
- nieprzekraczalna linia zabudowy

OŚWIADCZAM, ŻE KOPIA MAPY ZASADNICZEJ rob. 102/2025 SŁUŻĄCA DO CELÓW PROJ. NIE ZOSTAŁA ZMODYFIKOWANA mgr inż. arch. ROBERT SOBOLEWSKI, upr. bud. nr ewid. BI-PdOKK/13/03/05/2008

RK-PROJEKT „RK-PROJEKT” mgr inż. Krzysztof Raczkowski Usługi projektowe w zakresie budownictwa ul. Wigierska 23A, 16-326 Macharce		BRANZA ARCH.
TEMAT, OBIEKT, ADRES,	OBIEKTY MAŁEJ ARCHITEKTURY PRZY BUDYNKU MIESZKALNO - USŁUGOWEGO (W RAMACH PROJEKTU PN: „KLUB MACHUCHA W PŁASKIEJ”) UL. GEN. I. PRĄDZYŃSKIEGO 50, GMINA PŁASKA, WOJ. PODLASKIE, NR EW. GR. 89/26, OBRĘB GEODEZYJNY PŁASKA	
TREŚĆ RYSUNKU	PROJEKT ZAGOSPODAROWANIA TERENU	FAZA PROJ. BUD.
INWESTOR	GMINA PŁASKA ul. Generała Ignacego Prądzyńskiego 53 16-326 Płaska	DATA 02.06.2025 r. SKALA 1:500
AUTOR PROJEKTU	mgr inż. arch. ROBERT SOBOLEWSKI upr. bud. nr ewid. BI-PdOKK/13/03/05/2008	PODPIS
OPRACOWAŁ	mgr inż. KRZYSZTOF RACZKOWSKI spec. Konstrukcje Budowlane i Inżynierskie	PODPIS
		NR RYSUNKU Z1