

BEŁUN I
STAL AIII
AO

IP15TRO


UWAGI:

1. Ściany prz
rozebrać
2. Strop opa
3. Wykonać s
otwór istn
4. Zbrojenie
5. Płyta bieg
6. Zbrojenie
7. Płyta spoc

SKALA 1:100

Mapa 02: budowa
103 91

adres	temat: PII	autorzy i projektant
Giebrina Górna ul. Główna Mieszko nr. 30 42-100 nr 39/2B	treść rysunku	
data		

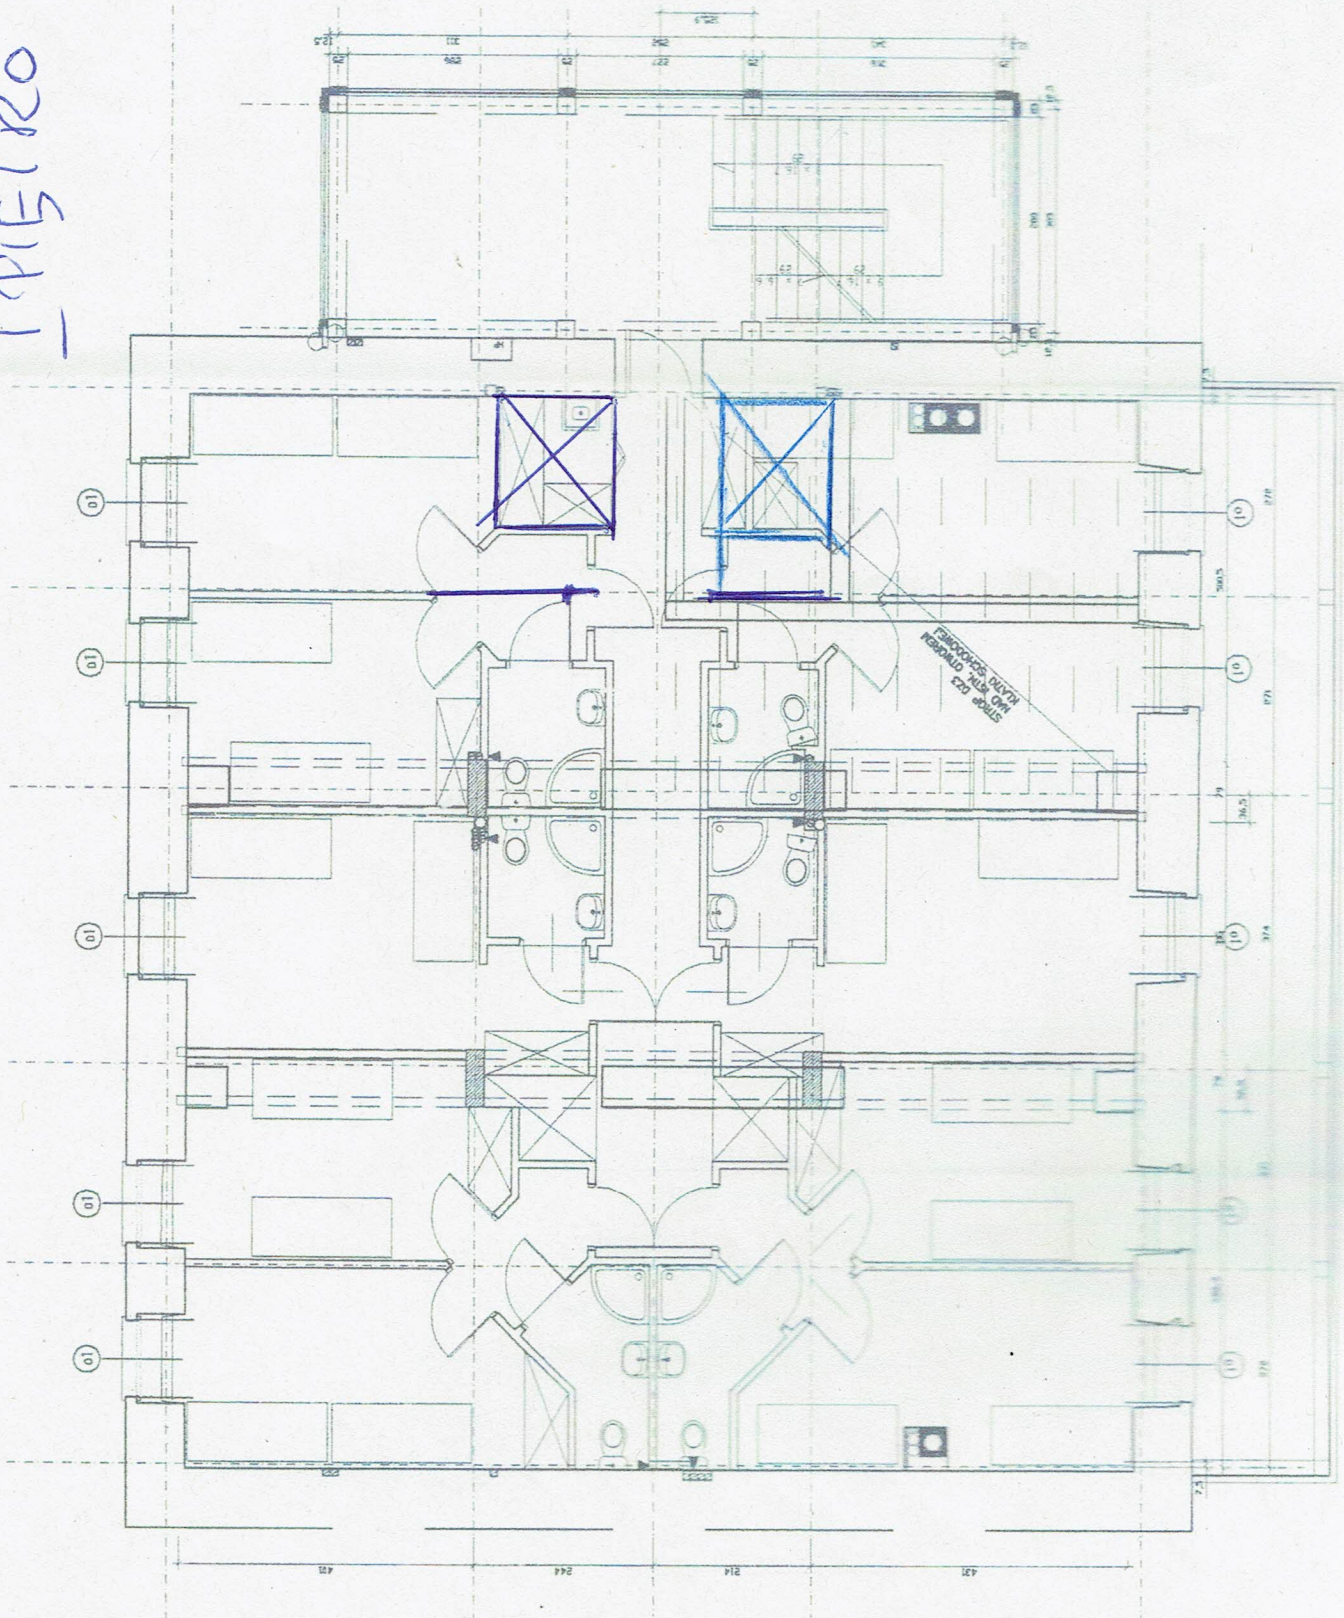

200m²


II PIĘTRO

UWAGI:

1. Ściany prz
rozebrać
2. Strop opa
3. Wykonać s
otwór ist
4. Zbrojenie
5. Płyta bieg
6. Zbrojenie
7. Płyta spoc

SKALA 1:100

Alpa 102 bud
1003/93

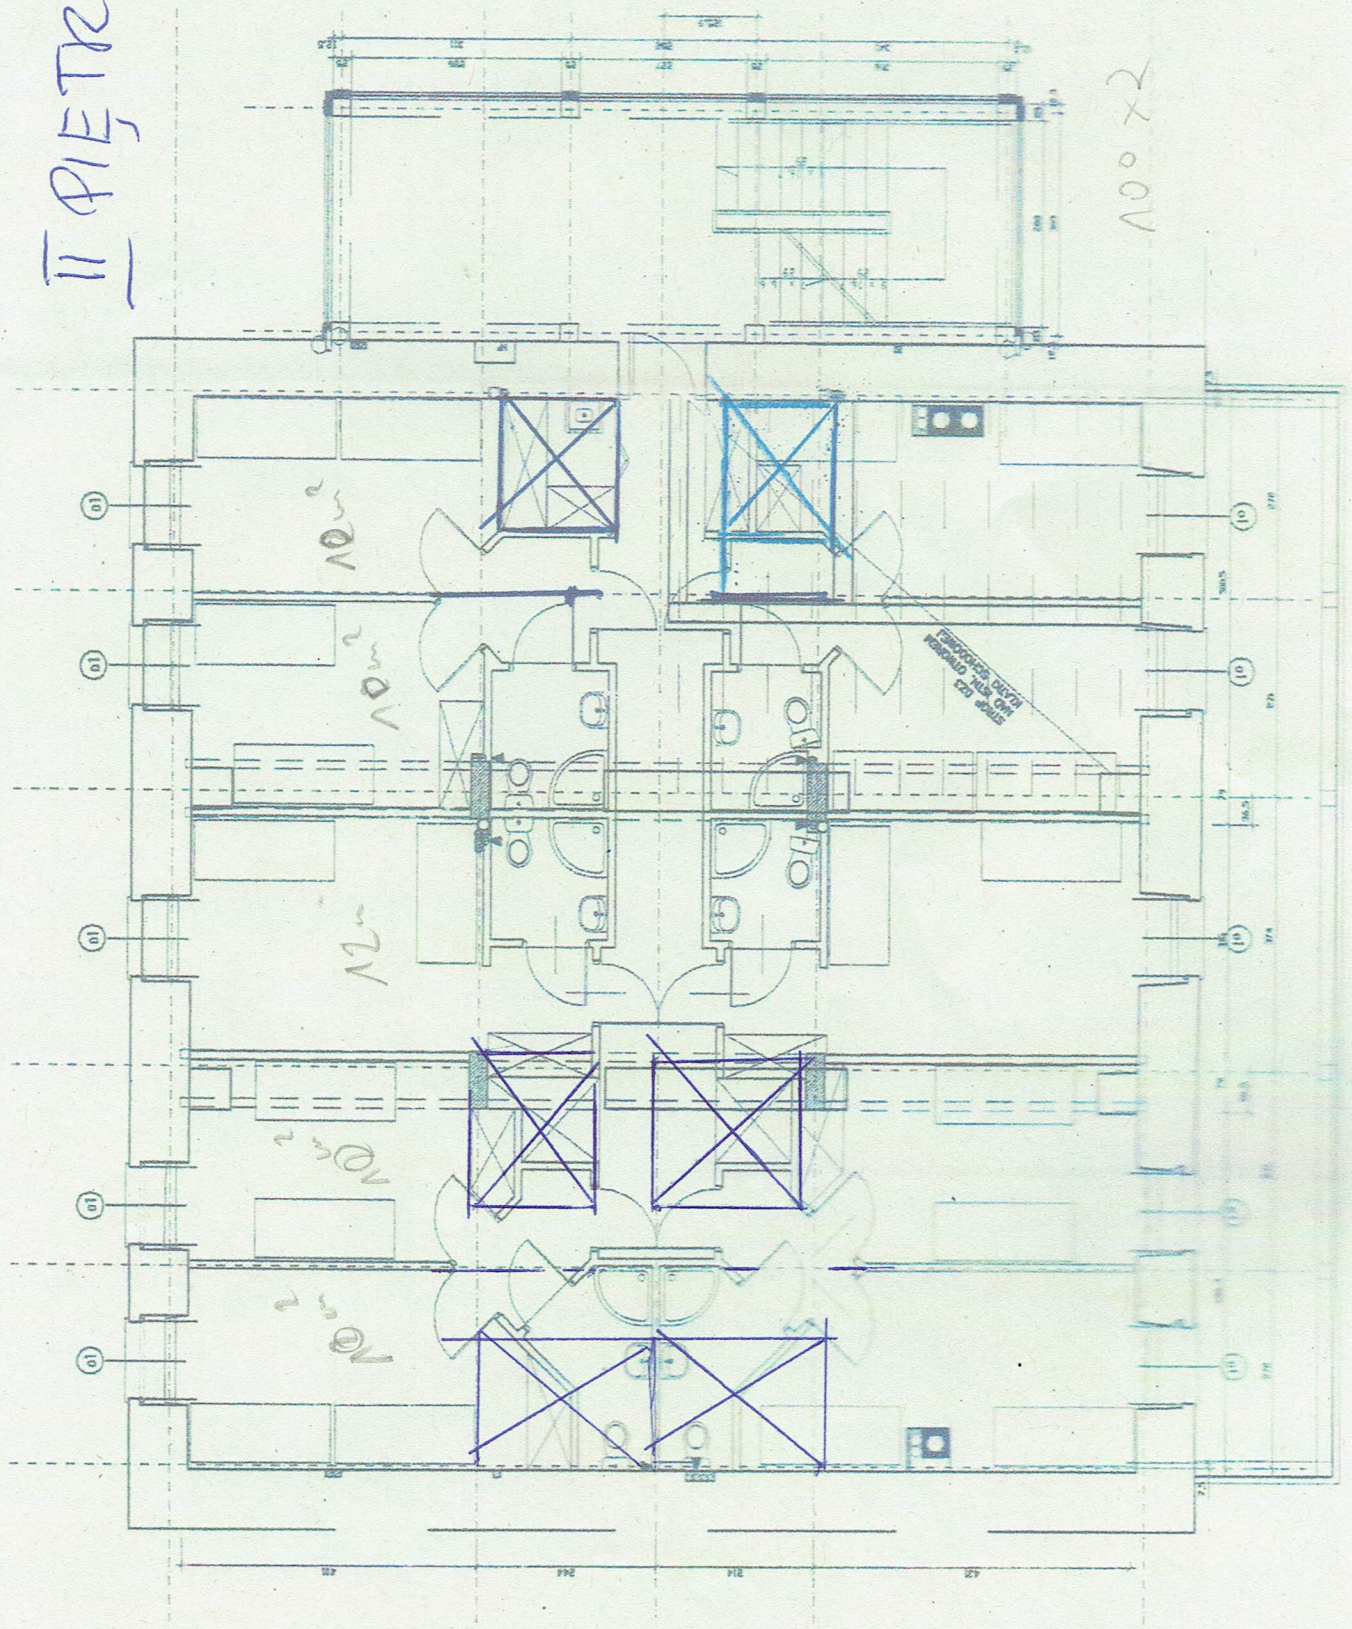

100 x 2

adres	temat	data	autorzy i projektant
Stołowa 40/41 ul. Długo Młota 40/41 dz. nr 39/2/8	1003/93		

PR2921EHE (4 Polkojie 2050BouE)

ROWEROWNA

