



Kłapa oddymiająca DH POLSKA
100X110 wysokość 50cm,
pow.czynna z owiewkami 0,85
waga 53kg


PRZEKRÓJ PODŁUŻNY PRZEZ BUDYNEK
wzdłuż osi literowych

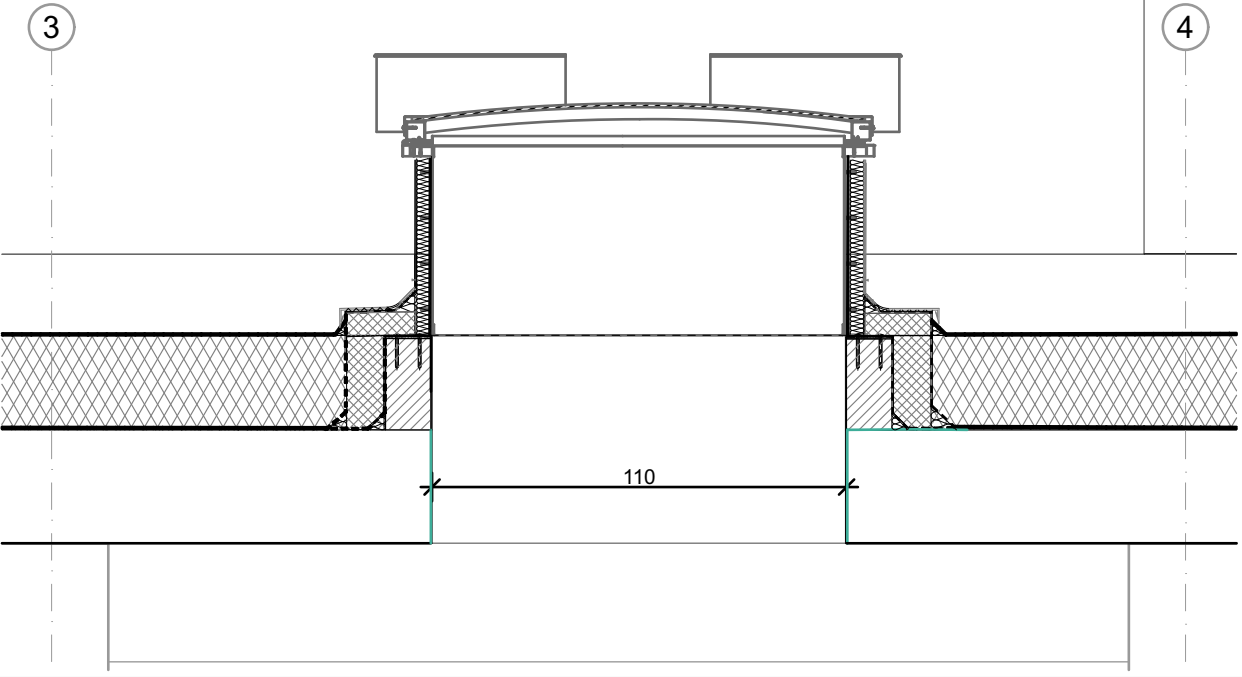


SCHEMATY skala 1:50

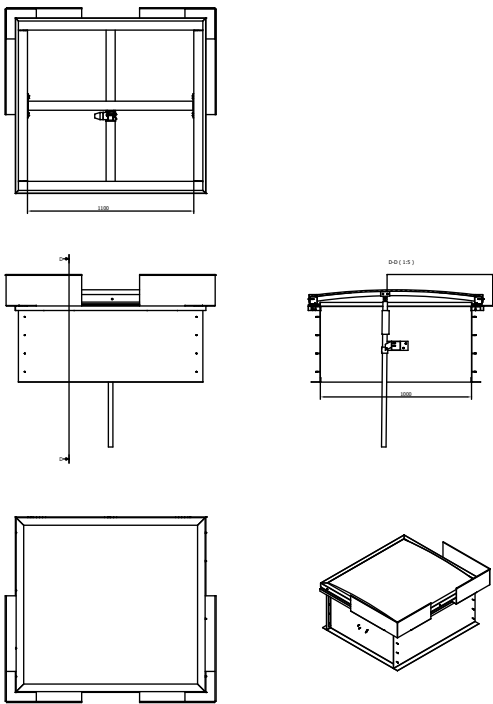


RZUT DACHU

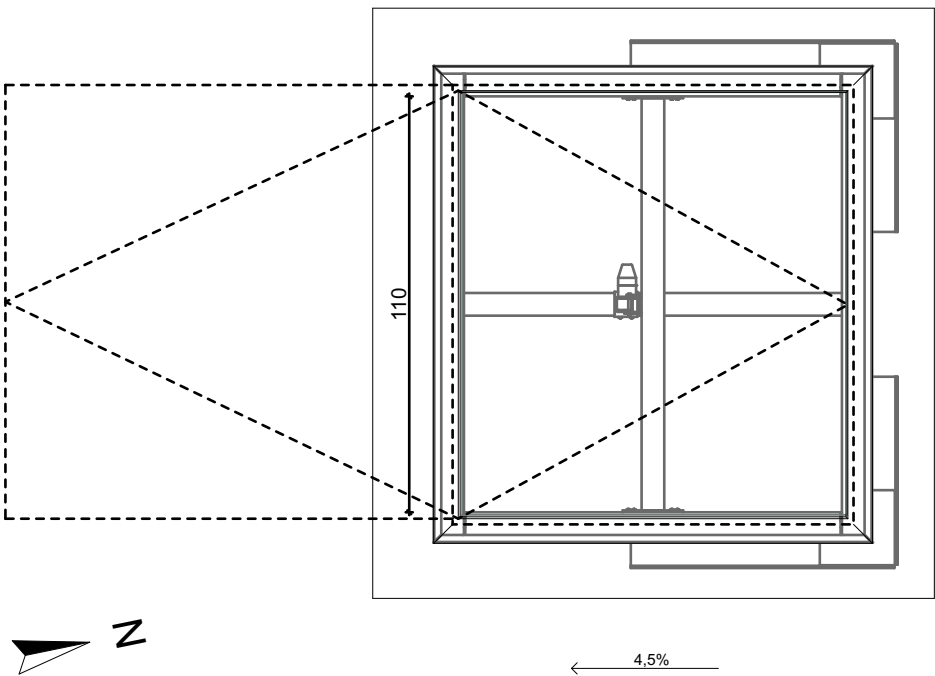

PRZERKÓJ POPRZECZNY PRZEZ BUDYNEK
wzdłuż osi numerycznych (PRZEKRÓJ 1)

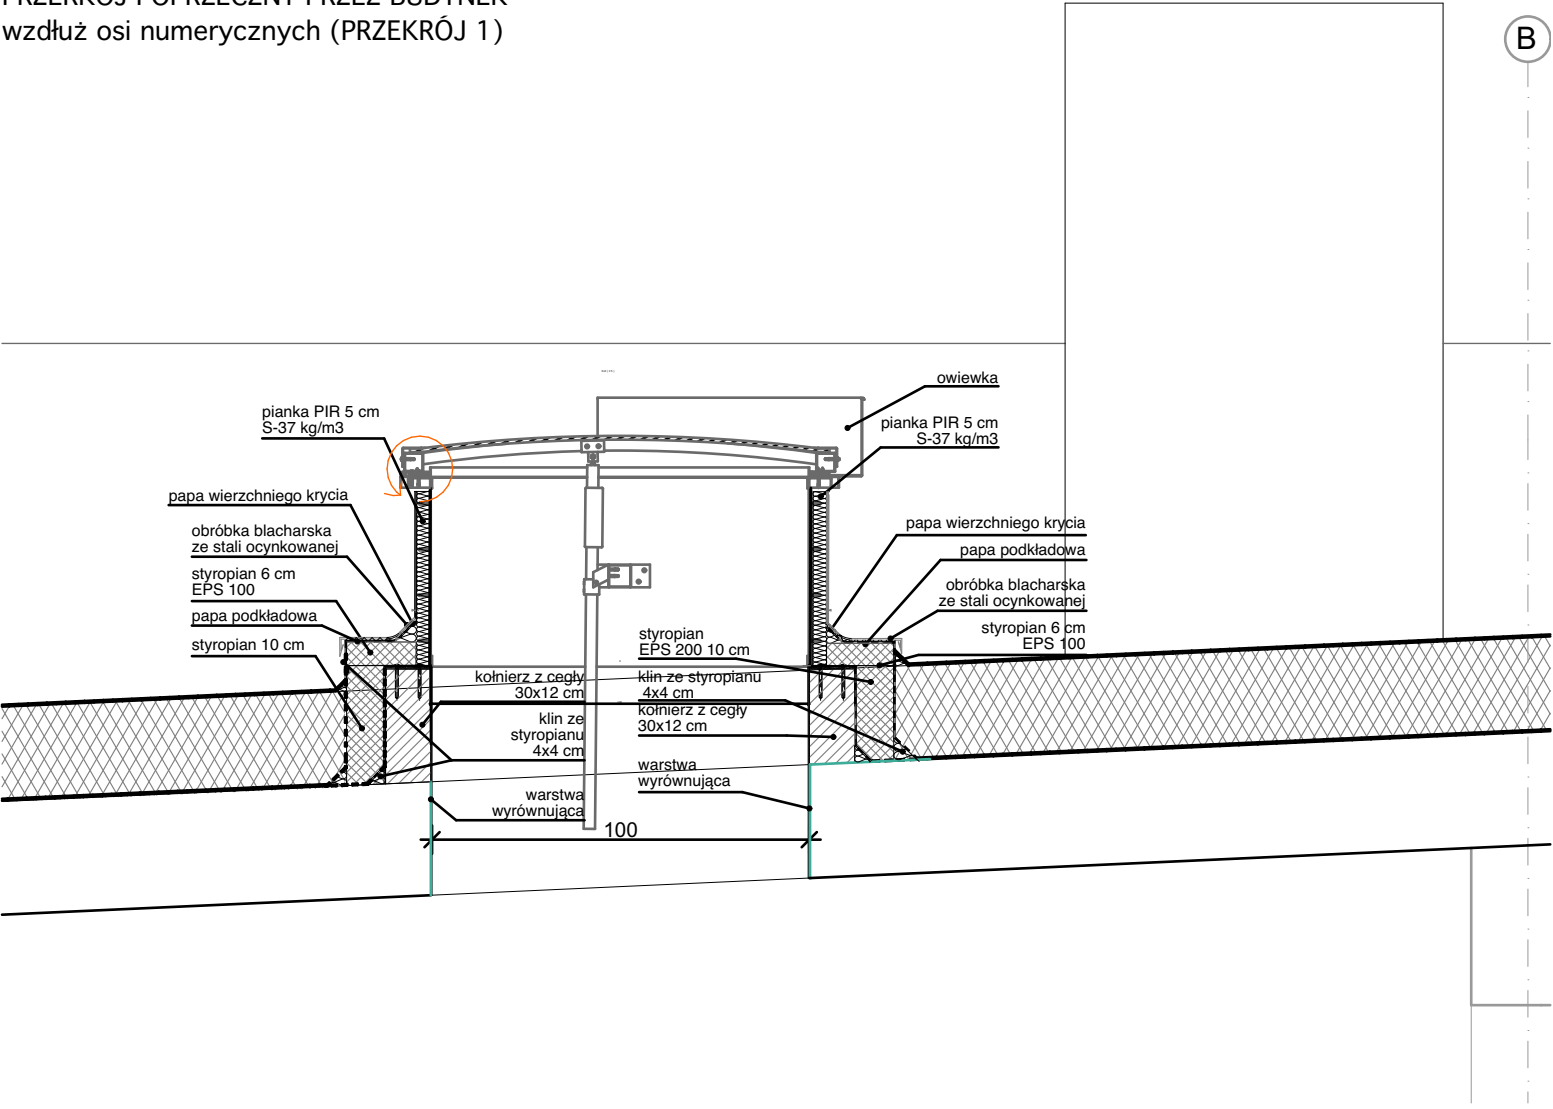

SCHEMAT OTWARCIA

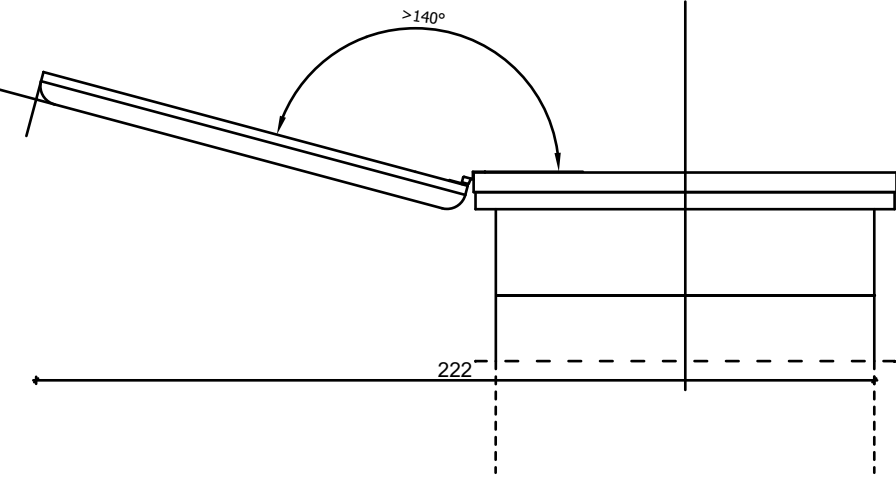

architekt prowadzący JACEK LENART		08.2025
obiekt	Adaptacja obiektu biurowego na budynek dydaktyczny Uniwersytetu WSB Merito przy ul. Czackiego 3a w Szczecinie, dz.nr ewid. 29/1 i 11dr obr. 1040	data
adres		
projekt	Projekt techniczny	A
treść rysunku	Kłapa oddymiająca skala: 1:50	
symbol	503/A4/2024/PT	branża
imię i nazwisko		
opracował	mgr inż. arch. Jacek Lenart upr. bud. nr 5/Sz/82 mgr inż. arch. Jan Gołębiowski upr. bud. nr 26/ZPOIA/OKK/2019	1.1
sprawił	mgr inż. arch. Michał Bay upr. bud. nr 166/Sz/84	
		nr rysunku