



ROZWINIĘCIA ŚCIAN - SKALA 1:25


KOMUNIKACJA + WINDA

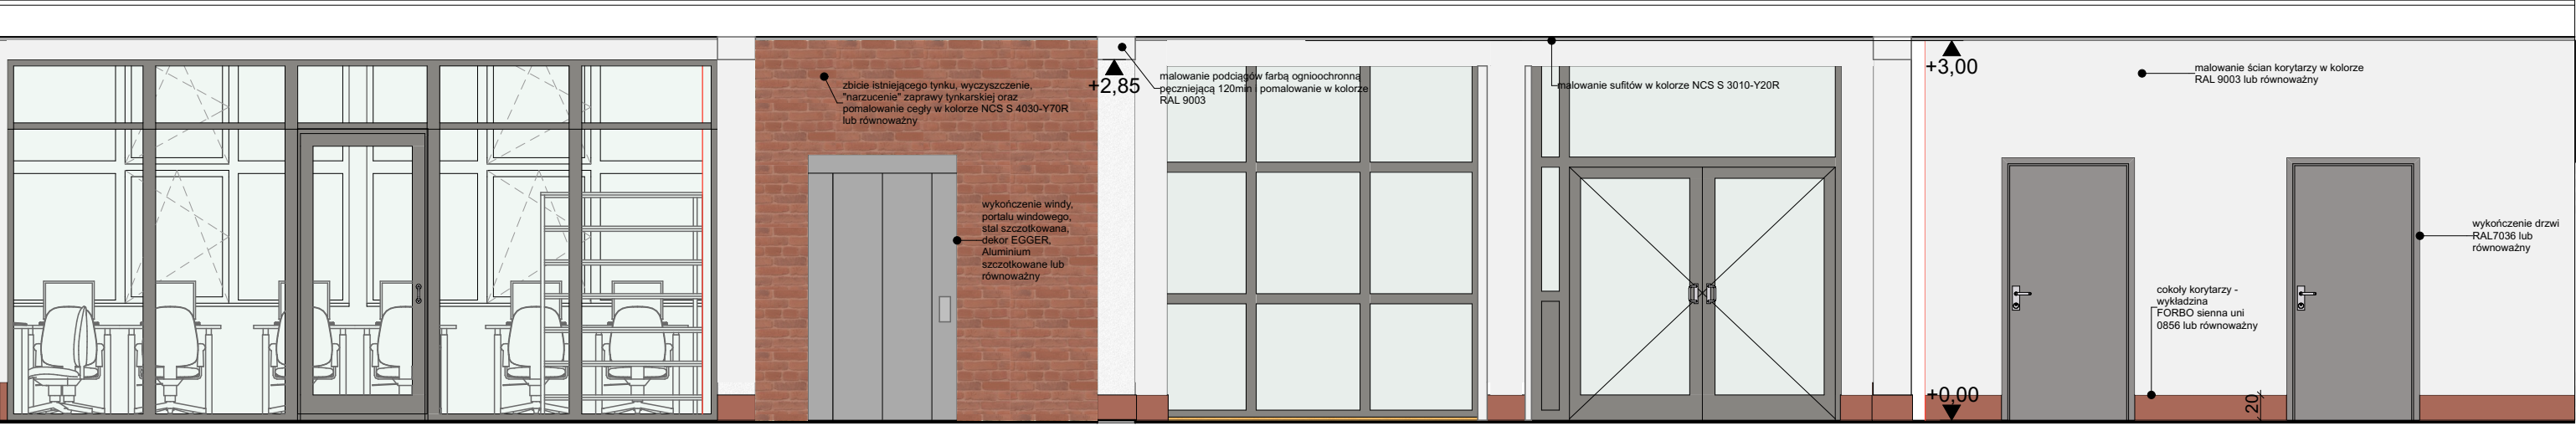

KOMUNIKACJA 2

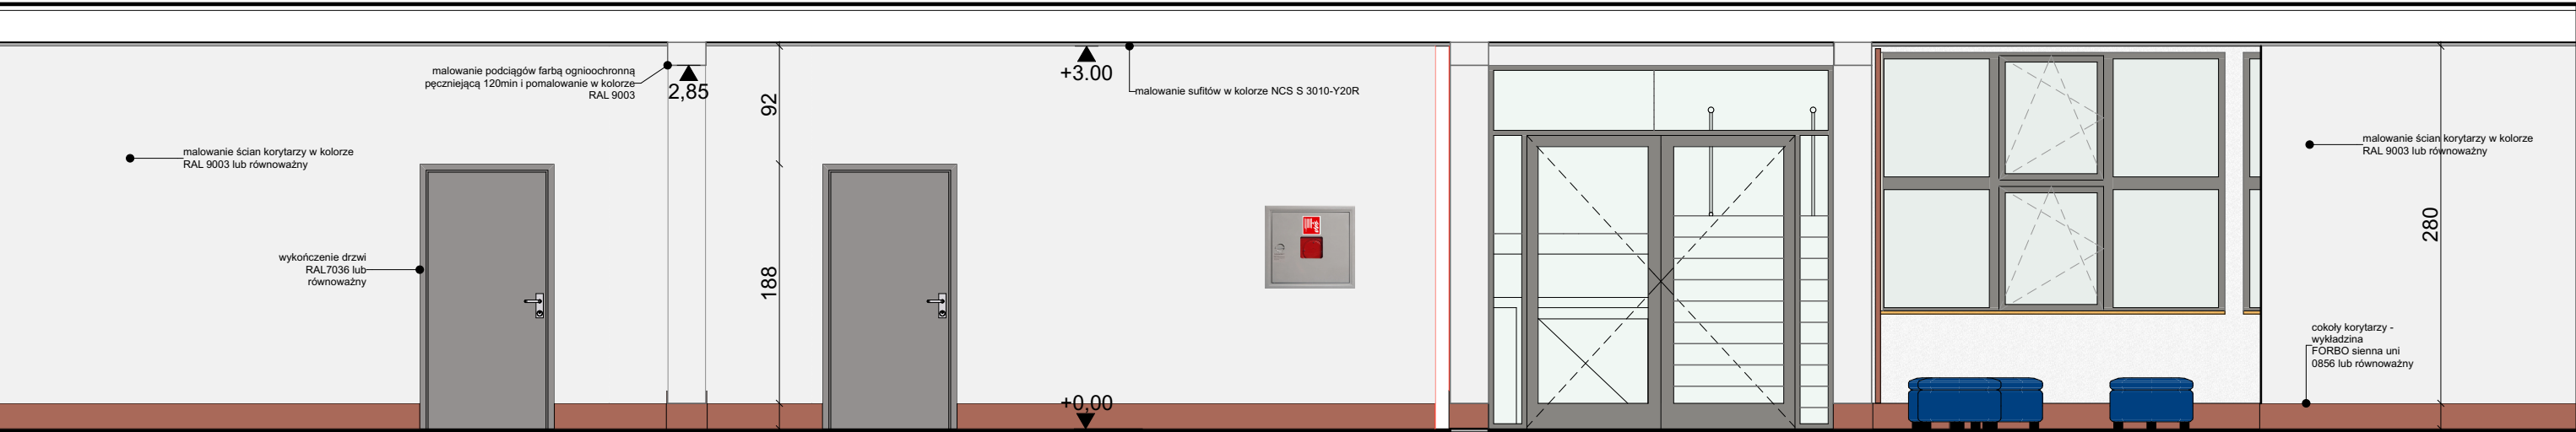

RZUT PARTERU, SKALA 1:100

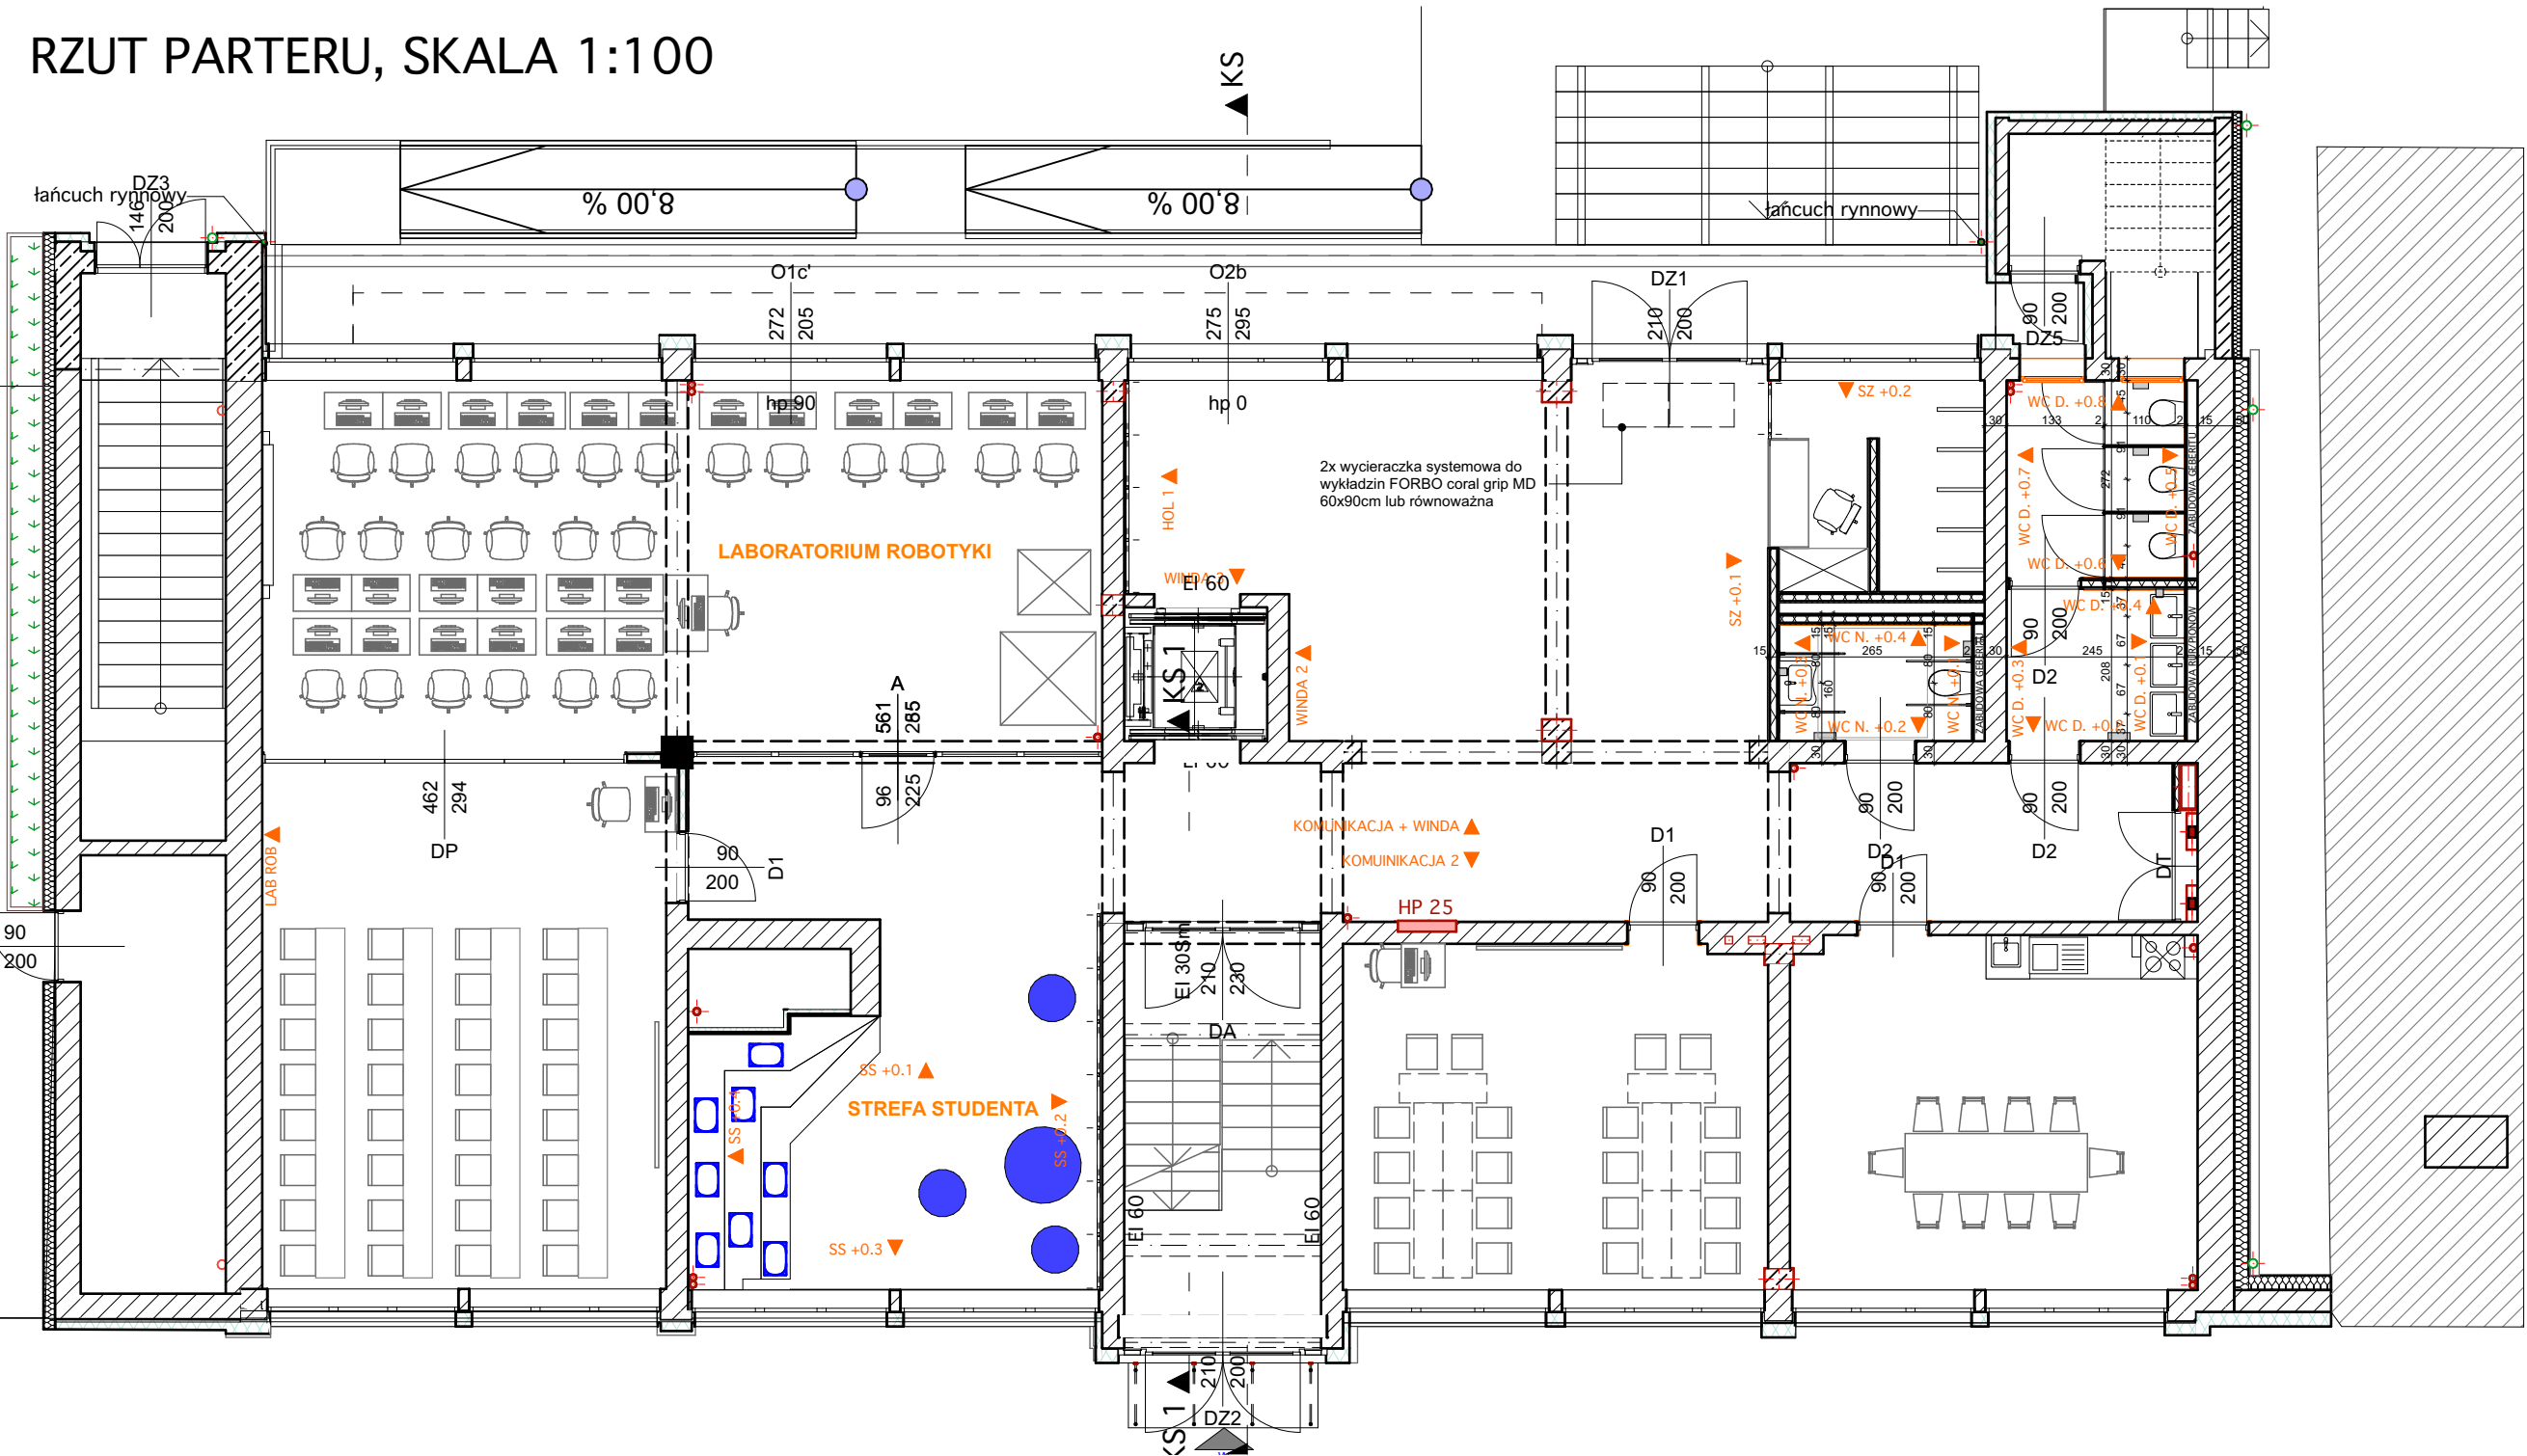


ZESTAWIENIE MATERIAŁÓW I WYKOŃCZEŃ WNĘTRZ


| | | |
|---|---|--|
| posadzki, cokoły przedsionków i korytarzy, FORBO sienna uni 0856 lub równoważny | malowanie poszczególnych ścian przestrzeni wspólnych, strefy studenta NCS S 4030-Y70R lub równoważny | ślusarka drzwi, okien, elementy stalowe, ocynkowane, RAL 9007 lub równoważny |
| posadzki sal wykładowych, laboratoriów, FORBO seashell urban concrete 4603 lub równoważny | wykończenie windy, portalu windowego, stal szczotkowana, dekor EGGER, Aluminium szczotkowane lub równoważny | wykończenie drzwi wewnętrznych w kolorze RAL 7036 lub równoważny |
| posadzki pomieszczeń gospodarczych, technicznych Gres techniczny Nowa Gala serie przemysłowe SP 15 R10 30x30 lub równoważny | malowanie ścian korytarzy, sal, podłóg RAL 9003 lub równoważny | |
| posadzki pomieszczeń do nagrań wykładzina dywanowa, Płytki dywanowe Solid, Solid 75 lub równoważny | malowanie sufitów w salach, cz. wspólnych, korytarzach NCS S 3010-Y20R lub równoważny | |

UWAGI:
1. Wszystkie wymiary sprawdzić na budowie;
2. Oświetlenie wg. rysunków elektryki;


WINDA 2

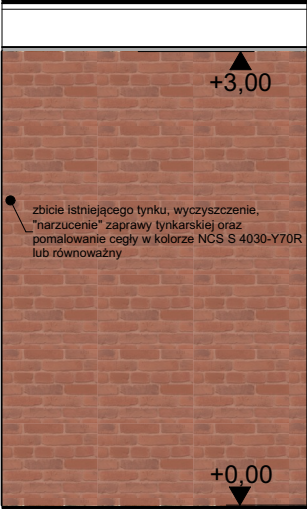

WINDA 3

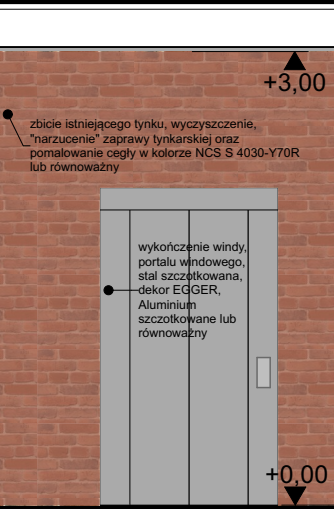

FRONT WINDY PIĘTRO
+1,+2,+3,+4

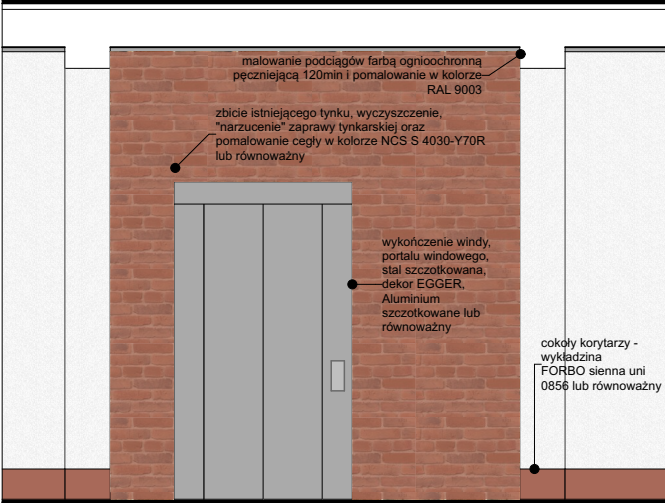

| | | |
|----------------------|---|------------|
| architekt prowadzący | JACEK LENART | 08.2025 |
| obiekt | Adaptacja obiektu biurowego na budynek dydaktyczny | data |
| adres | Uniwersytetu WSB Merito przy ul. Czackiego 3a w Szczecinie, | |
| projekt | dz.nr ewid. 29/1 i 11dr obr. 1040 | |
| treść rysunku | Projekt techniczny | A |
| symbol | 503/A4/2024/PT | branża |
| imię i nazwisko | mgr inż. arch. Jacek Lenart | podpis |
| opracował | mgr inż. arch. Jan Gołębiowski | |
| | mgr inż. arch. Olga Rogowska | |
| sprawdził | mgr inż. arch. Michał Bay | |
| | | 2.4 |
| | | nr rysunku |