



D1-D1
uzupełnienie stropu
odcinkowego
SKALA 1:25

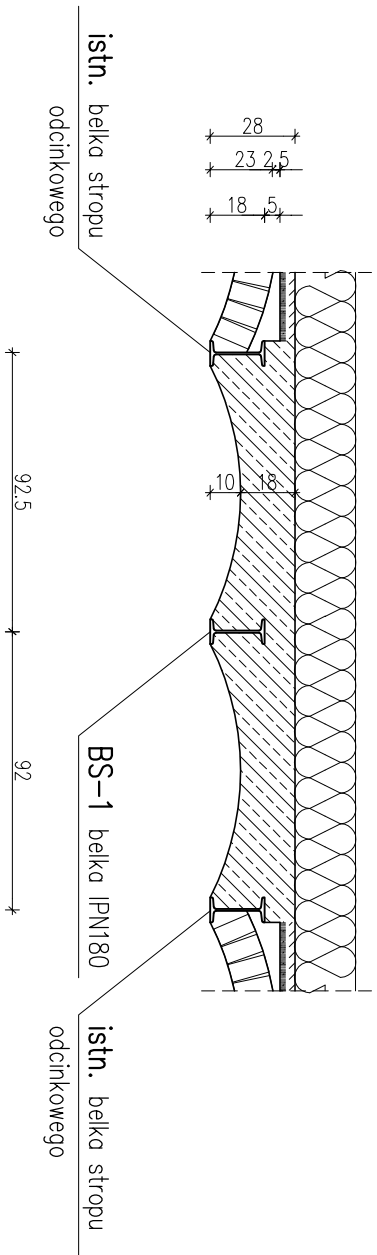

Detal D-2
Wypełnienie stropu
odcinkowego po otworze
SKALA 1:25

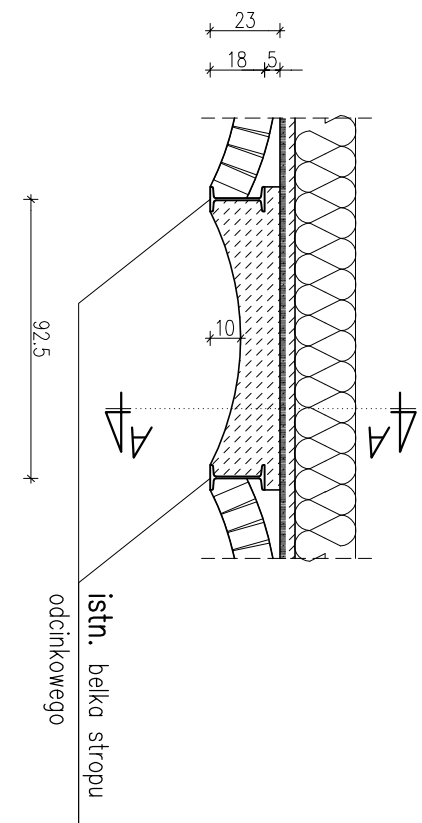

Projektowany żelbet

Projektowane wyklewki betonowe

DREWNO: C24
 BETON: C20/25 wg. PN-EN.206.1
 KL. EKSPOZYCJI: XC1, XC2 wg. PN-EN.206.1
 STAL ZBROJENIOWA: B500SP wg. PN-H-93Z20
 OTULINA: 2,5cm
 STAL KSZTAŁTOWA: S235JR wg. EN 10025
 ELEKTRODA: ER 1,46

<div>BIURO USEJUG INWESTYCYJNYCH</div> <div>JAS-PROJEKT</div> <div>ŁÓDŹ ul.MARATONSKA 87c/16</div>				<div>JAS</div>	
TEMAT: Przebudowa, rozbudowa i adaptacja dawnych budynków gospodarczych na centrum kulturalno-edukacyjne ś.w. Mikołaja wraz z infrastrukturą techniczną.					
TITUL RYSUNKU: DETALE STROPU ODCINKOWEGO					
LOKALIZACJA: Woborz., Płoc. Jogiełty 5, dz. nr. ew. 5/18					
INWESTOR: Państw. Rzymokółkocia p.w. ś.w. Mikołaja Biskupa Pł. Jogiełty 5, 97-320 Woborz					
BRANŻA:	Konstrukcja	PLAN PROJEKTU:	Budowlany	DATA:	02.2020
PROJEKTANT:	mgr inż. Sławomir Jogiełto	NR. WPRAWNEJ:	274/86/WŁ	POPIRS:	
SPRAWDZĄCY:	mgr inż. Michał Biełkowski	NR. WPRAWNEJ:	L00/0298/P00K/05	POPIRS:	
WSPRACUJĄCY:	mgr inż. Łukasz Wilk	NR. WPRAWNEJ:	-----	POPIRS:	
					SKALA:
					1:25
RYS. K-D.1					