




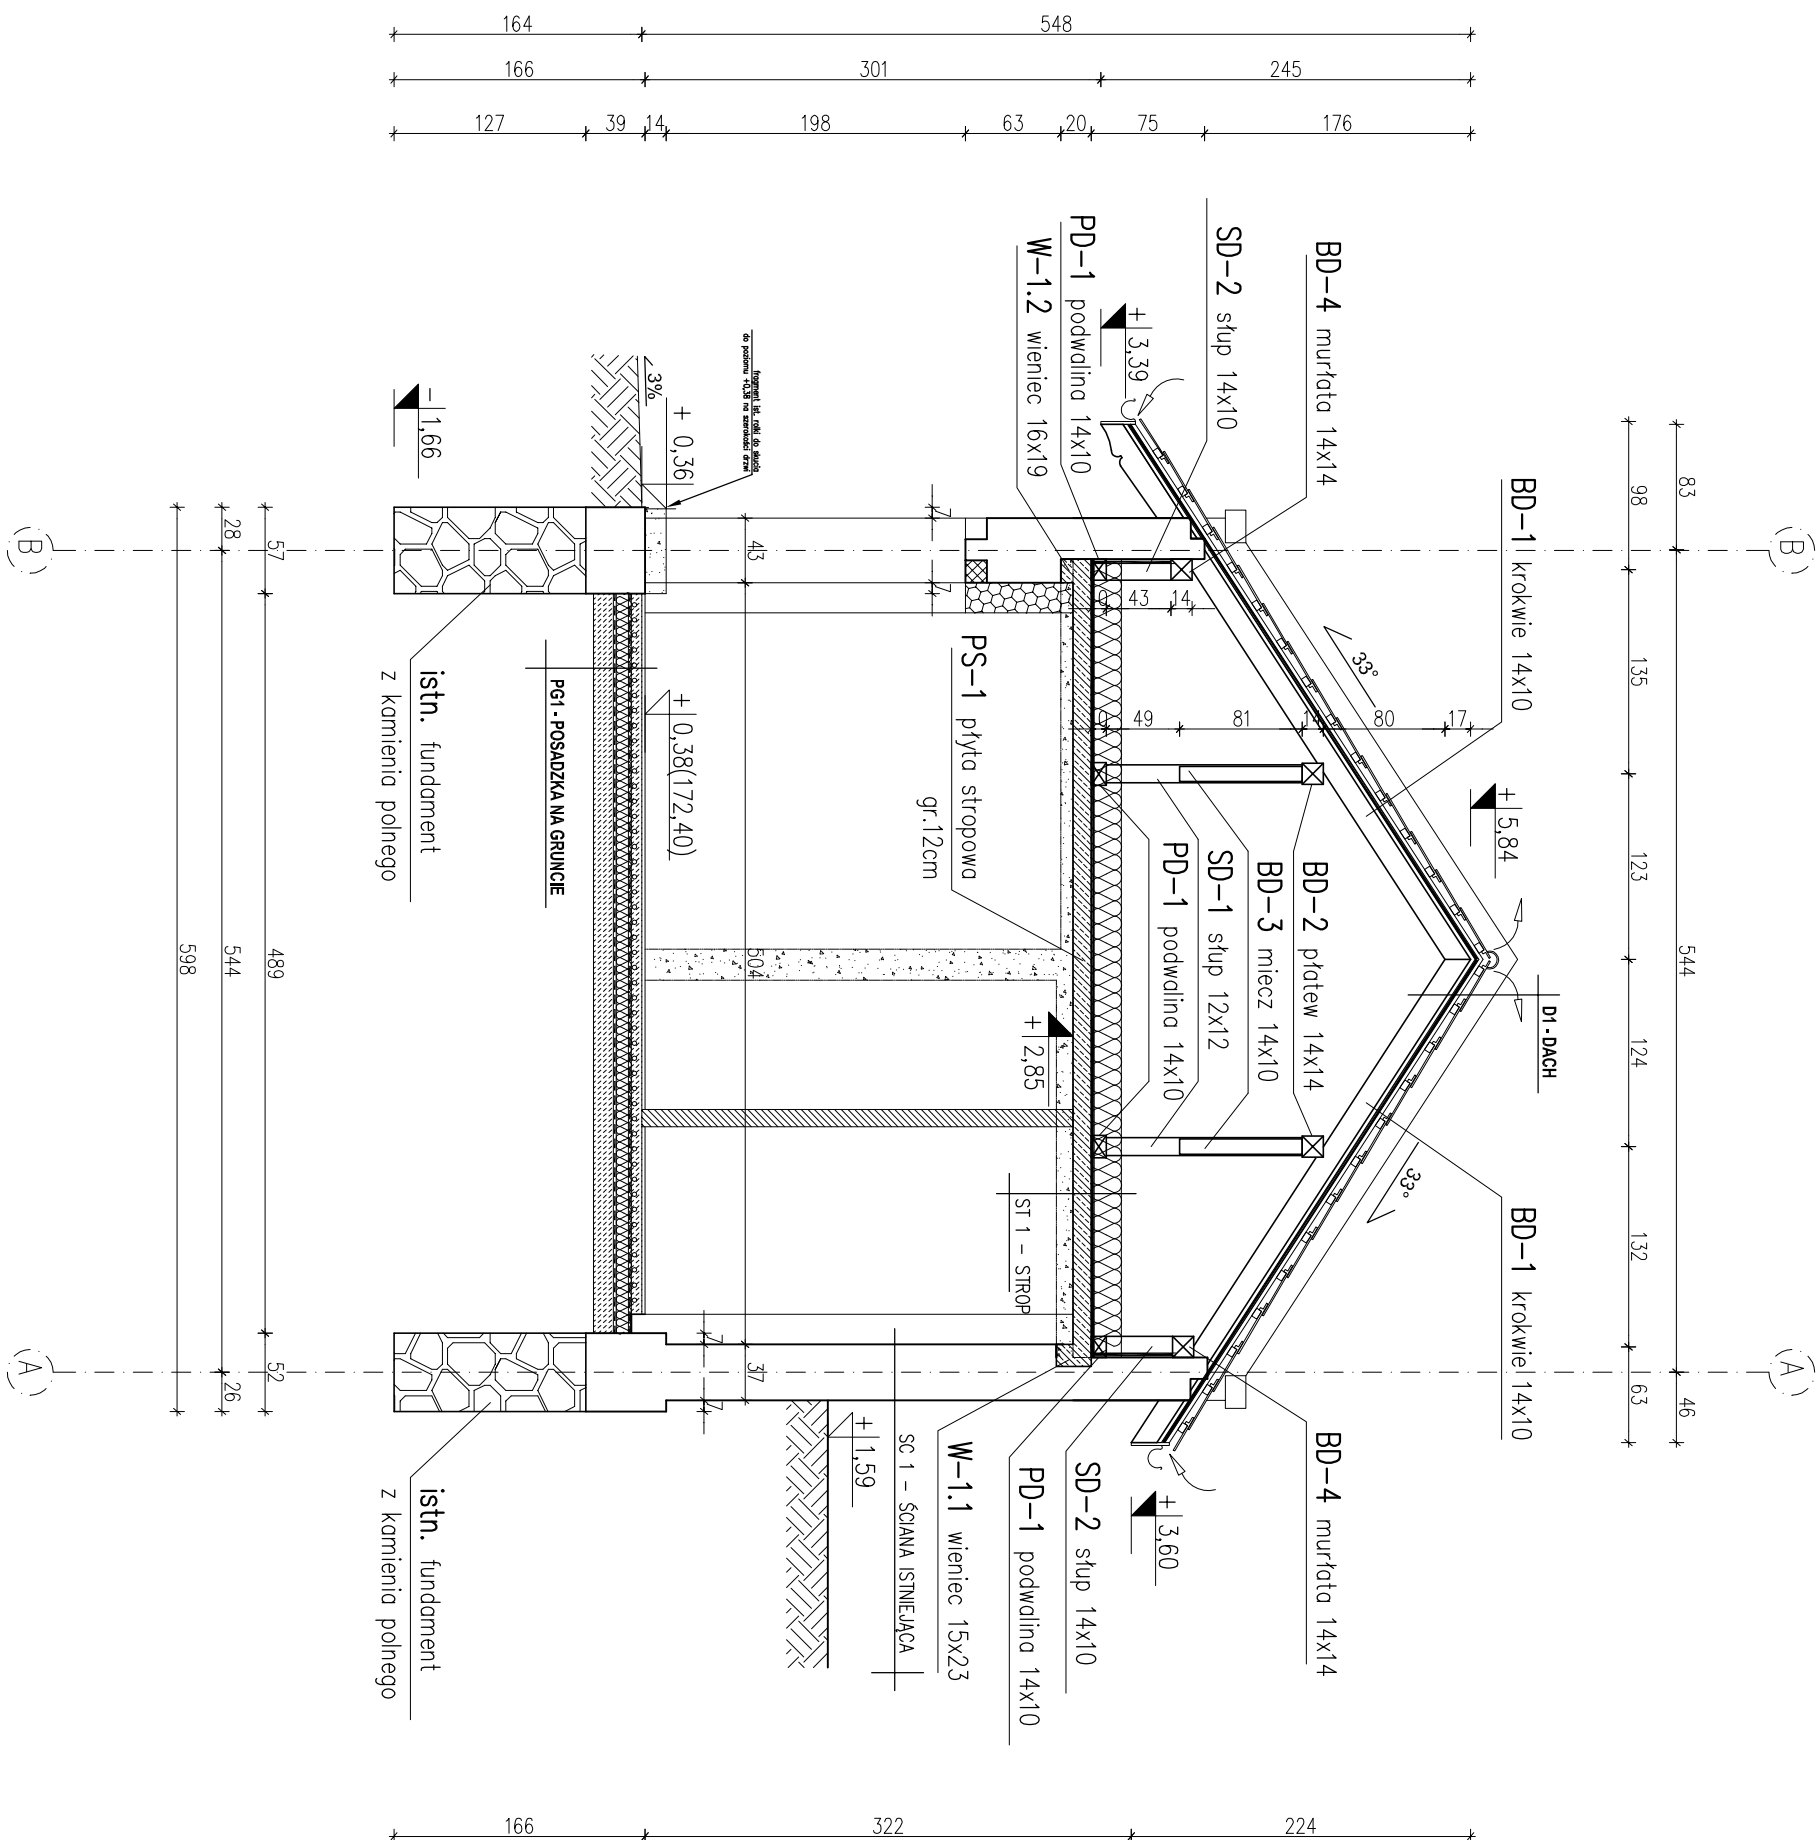


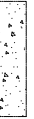
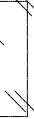
## SKALA 1:50



D1 - DACH
dachówka ceramiczna marsylka np. Koramic Kurlice
tęty 50x38 mm co 35 cm
kontrłaty 100x24 mm
papo podkładowo
pełna deskowanie gr. 24 mm
krótkwie
ST 1 - STRÓP
tworzą wełna mineralna- gr. 20cm
folia parozłocząca
projektowany stróp monolityczny h= 18cm
łytek cementowo-wapniowy

SC 1 – ŚCIANA ISTNIEJĄCA
tylnk cementowo-wapienny
blocki Multipor gr. 20cm
ist. ściana z cegły ceram. pełnej gr. 42cm

<b>PGI - POSADZKA NA GRUNIE</b>
gres 20mm
zbitych gr. 7 cm (tury ogrzewanie podłogowego zbitane w jastrzyniu cementowym)
warstwa rozdzielcza – folia aluminiowa
sypkopian EPS 100–036 – 10cm
izolacja szczelna z folii
beton 15cm
warstwa piasku stabilizowanego cementem 15cm
grunt rodzimy po zdjęciu humusu

	Ściany istniejące
	Projektowane ściany murowane z pustaków POROTHERM
	Projektowane stropy żelbetowe
	Projektowane wylewki betonowe
	Projektowane ocieplenie ist. ścian zewnętrznych blokami MULLIPOR
	Wymurzenia
	Elementy do usunięcia

DREWNO: C24  
 BETON: C20/25 wg. PN-EN:206:1  
 KL. EKSPOZYCYJL: XC1, XC2 wg. PN-EN:206:1  
 STAL ZBROJENIOWA: B500SP wg. PN-H-93220  
 OTULINA: 2,5cm; fundamenty 5cm d6t  
 STAL KSZTAŁTOWA: S235JR wg. EN 10025  
 ELEKTRODA: ER 1.46

<p><b>BIURO USEJUG INWESTYCYJNYCH</b> <b>JAS-PROJEKT</b> <b>ŁÓDŹ ul. MARATONSKA 87c/16</b></p>		<p><b>JAS</b></p>	
<p>TEMAT: Przebudowa, rozbudowa i adaptacja dawnych budynków gospodarczych na centrum kulturalno-edukacyjne ś.w. Mikołaja wraz z infrastrukturą techniczną.</p>			
<p>Tytuł rysunku: PRZEBUDÓŁ A-A</p>			
<p>LOKALIZACJA: Wobórz,, Plac Jagiełły 5, dz. nr. ew. 518</p>			
<p>INWESTOR: Porofia Rymśkołojicka pw. św. Mikołaja Biskupa Pl. Jagiełły 5, 97-320 Wobórz</p>			
<p>BRANŻA: Konstrukcja</p>		<p>SKALA: 1:50</p>	
<p>PROJEKTANT: mgr inż. Sławomir Jagiełło</p>		<p>DATA PROJEKTU: Budowlany</p>	
<p>SPRACOWUJĄCY: mgr inż. Michał Biełkowski</p>		<p>DATA: 02.2020</p>	
<p>PROJEKTOWAŁ: mgr inż. Łukasz Wilk</p>		<p>PROJEKTOWAŁ: RYS. K-R.5</p>	