


PROJEKT ZAGOSPODAROWANIA TERENU
dla przebudowy odcinka istniejącej sieci ciepłowniczej
w rejonie ul. Pereca – Grochowa od K-I/35 do K-I/35/3
we Wrocławiu

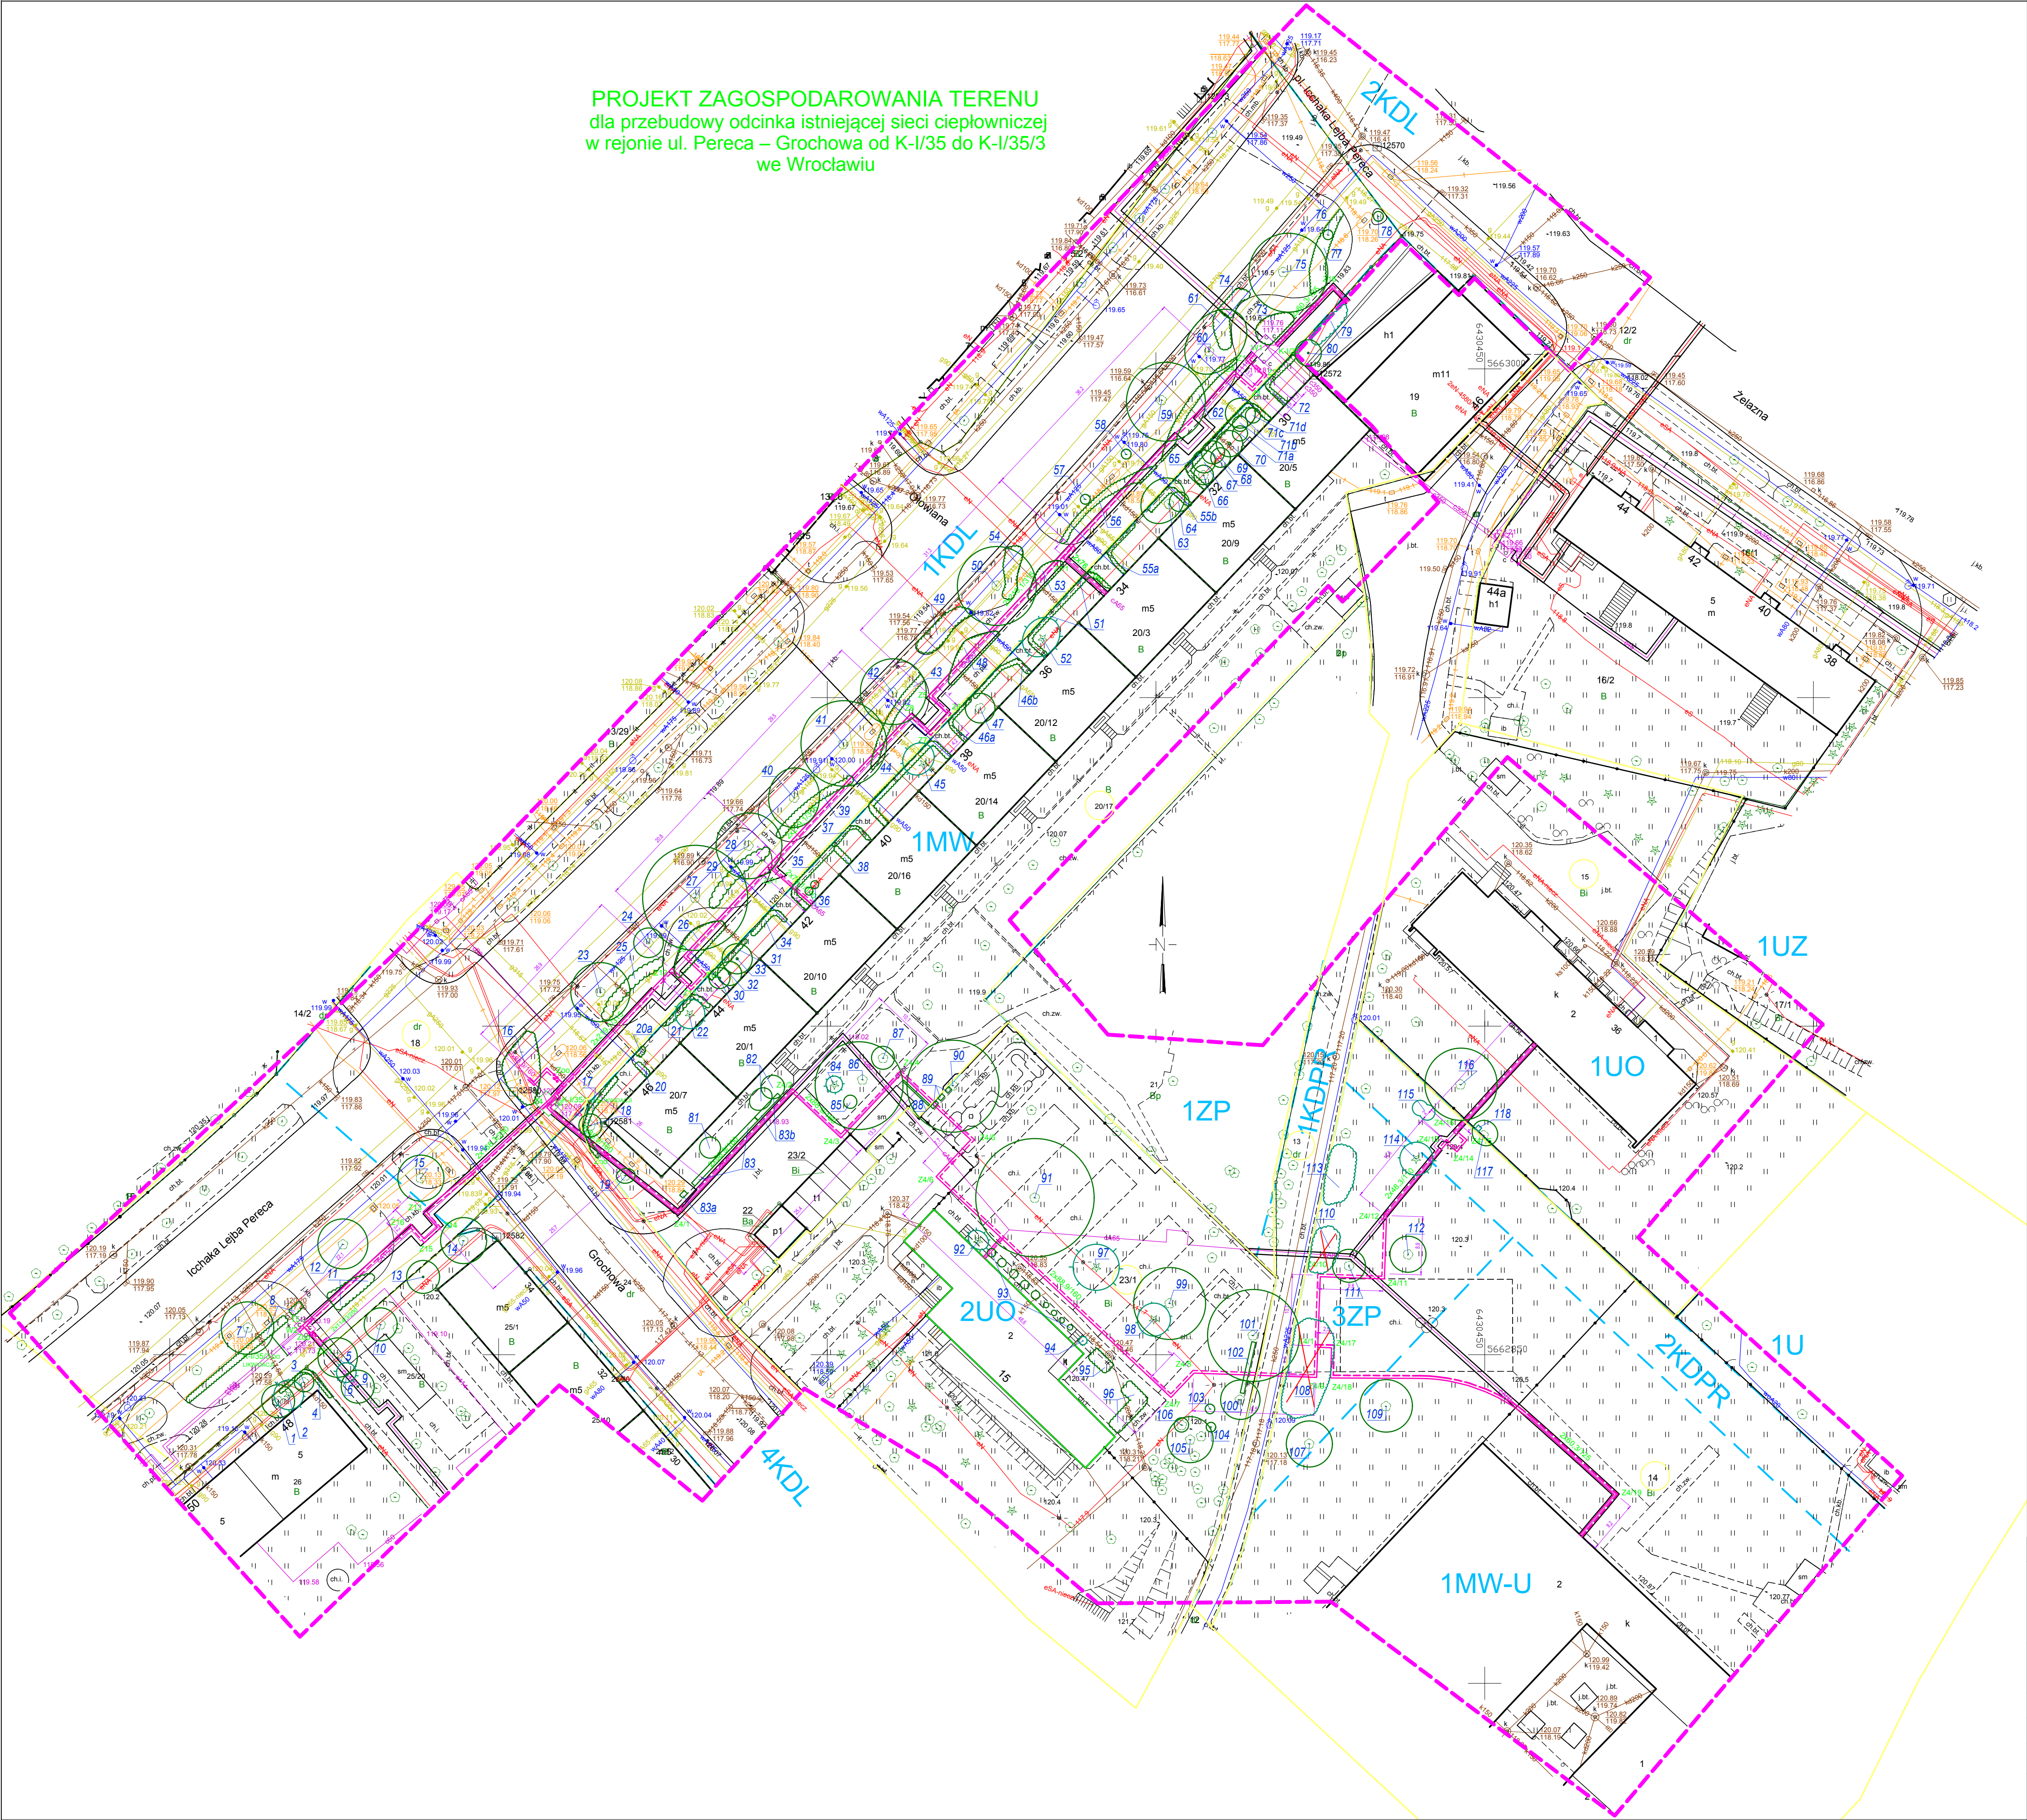

LEGENDA MPZP:
granice terenów o różnym przeznaczeniu
1MWU, 2KDPR, 1U
oznaczenie terenów o różnym przeznaczeniu

nie wpływa na istniejącą w terenie urządzenie podziemne, które nie zawiera elementów geodezyjnych (inwentaryzacji podziemnej)	
tzw. MPZP wykonano na podstawie danych z mapy i planu sytuacyjnego projektanta nie odpowiada za jego treść i poprawność danych i danych	
MAPA DO CELÓW PROJEKTOWYCH	
Identyfikator zgłoszenia pracy geodezyjnej	ZGKIM.TM.6640.3487.2024
Miejscowość, ulica	Wrocław, ul. Pereca, Grochowa
Jednostka ewidencyjna	026401_1
Identyfikator	m. Wrocław
Identyfikator	026401_1.0028
Identyfikator	Grabiszyn
Skala mapy	1 : 500
Nazwa układu	PL-2000 strefa 6
współrzędnych	współrzędnych
sekcje mapy zasadniczej	6.148.12.07.3.4, 6.148.12.07.4.3, 6.148.12.12.1.2, 6.148.12.12.2
Oznaczenie granic obszaru, który był przedmiotem aktualizacji	
Służbność gruntowa mającej wpływ na zagospodarowanie projektowanej inwestycji	
GEODEZJA "GEOCAD" Tomasz Sobczak ul. Piłkarska 22, 55-003 Chorzów Mały tel. 603 945-350, geocad@geocad.pl NIP 669-225-66-49 REGON 532149812	mgr inż. Tomasz Sobczak geodeza ul. Piłkarska 22, 55-003 Chorzów Mały tel. 603 945-350, geocad@geocad.pl NIP 669-225-66-49 REGON 532149812
02.09.2024	02.09.2024
Wzrost / Inż. i nazwisko wykonawcy z dnia 1 października 2024 roku	Inż. i nazwisko, w sprawie z dnia poboru danych terenowych z dnia 1 października 2024 roku

Oświadczam, że niniejszy dokument został opracowany w wyniku prac geodezyjnych i
kartograficznych, których rezultaty zawiera operat techniczny pozytywnie zweryfikowany.
Jednocześnie oświadczam, że jestem świadomy odpowiedzialności karnej za złożenie
fałszywego oświadczenia.

Identyfikator zgłoszenia prac geodezyjnych ZGKIM.TM.6640.3487.2024

Organ prowadzący państwowy zasób
geodezyjny i kartograficzny Zarząd Geodezji,
Kartografii i Katastru
Miejskiego we Wrocławiu

Wykonawca prac geodezyjnych GEODEZJA "GEOCAD" Tomasz Sobczak
ul. Piłkarska 22, 55-003 Chorzów Mały
tel. 603 945-350, geocad@geocad.pl
NIP 669-225-66-49 REGON 532149812

Numer oraz data sporządzenia dokumentu
zawierającego wynik pozytywnej weryfikacji Protokół weryfikacji nr
ZGKIM.TM.6640.3487.2024_1.p
z dnia 05.09.2024 r.

Imię, nazwisko oraz numer uprawnień
zawodowych kierownika prac mgr inż. Tomasz Sobczak
geodeza
ul. Piłkarska 22, 55-003 Chorzów Mały
tel. 603 945-350, geocad@geocad.pl
NIP 669-225-66-49 REGON 532149812

data sporządzenia oświadczenia 07.09.2024 r.

LEGENDA

- granica opracowania
- drzewa liściaste i iglaste
- żywoplot formowany
- nr inwentaryzacyjny drzew i krzewów
- brak drzewa w terenie

INWESTOR:	Fortum Network Wrocław Sp. z o.o.	
OBIEKT:	PROJEKT PRZEBUDOWY ODCINKA ISTNIEJĄCEJ SIETKI CIEPŁOWNICZEJ TRADYCYJNEJ 2XDN200, 2XDN150, 2XDN80, 2XDN65, 2XDN50, 2XDN40 NA SIETK CIEPŁOWNICZĄ 2XDN200, 2XDN150, 2XDN80, 2XDN65, 2XDN50, 2XDN40 W TECHNOLOGII RUR PRZEKANALIZOWANYCH W REJONIE UL. PERECA-GROCHOWA OD K-I/35 DOK-I/35/3 WE WROCŁAWIU	ZIELONY OGROD Tetiana Nowosad tel. 48 693 640 867 WROCŁAW 53-030 ul. Przyjaźni 65 m.2
	cz.dz.nr 18, cz.dz. nr 20/17, cz.dz. nr 23/1, cz. dz. nr 24, cz.dz. nr 19, dz. nr 20/3, dz. nr 20/10 AR-14 OBREB GRABISZYN cz.dz.nr 13, cz.dz. nr 14, cz.dz. nr 15, cz. dz. nr 16 AR-16 OBREB GRABISZYN	DATA: 12.2024r.
ADRES:	ul.I.L.Pereca, Grochowa	
BRANZA:	Zielen	SKALA: 1:500
PROJEKTANT:	mgr inż.arch. Tetiana Nowosad	PODPIS:
NAZWA RYSUNKU:	INWENTARYZACJA SZATY ROŚLINNEJ	NR RYSUNKU: Z1