

MAPA DO CELÓW PROJEKTOWYCH					Skala 1:500	
Godło arkusza mapy	7.165.32.24.2.4			Oznaczenie i informacje o służebnościach gruntowych mających wpływ na zagospodarowanie gruntów, zlokalizowanych w granicach projektowanej inwestycji	nie sprawdzano	
Jednostka ewid.	061110_2 gm. Wojcieszów					
Obreń ewid.	0018 Wólka Domaszewska					
Numer działki	579					
Ulica, nr				Oznaczenie granic obszaru, który był przedmiotem aktualizacji	brak	
Układ współrz. płaskich	2000/21					
Układ wysokości	PL-EVRF2007-NH					
Ident. zgłoszenia pracy geod.	PODGIK 6640.3061.2021					
Wykonawca:					Stan aktualności mapy na dzień: 13.09.2021	

ORIENTACJA

USŁUGI GEODEZYJNE
Lukasz Szwarczak
Józefów 42A, 21-421 Tuchów
Woj. lubelskie, tel. 510 894 732
NIP 825-211-457 REG. 000640945

GEODETA

GEODETA UPRAWNIENY
Dariusz Kruczyński
Nr upr. 14110


STAROSTWO POWIATOWE
w Łukowie
ul. Piłsudskiego 17
21-400 Łuków
tel. (0-25) 798 74 91 tel./fax (0-25) 798 22 03
www.starostwo.lukow.pl
e-mail: sekretariat@starostwo.lukow.pl
Zatwierdzam niniejszy projekt
budowlany stanowiący integralną
część składową pozwolenia na
budowę Nr 1075/2021
z dnia 04.10.2021



LEGENDA:

A ... F ... A zakres opracowania oznaczono literami A-B-C-D-E-F-A;

ZAKRES OPRACOWANIA obejmuje działki nr. ewid. 579, obręb Wólka Domaszewska

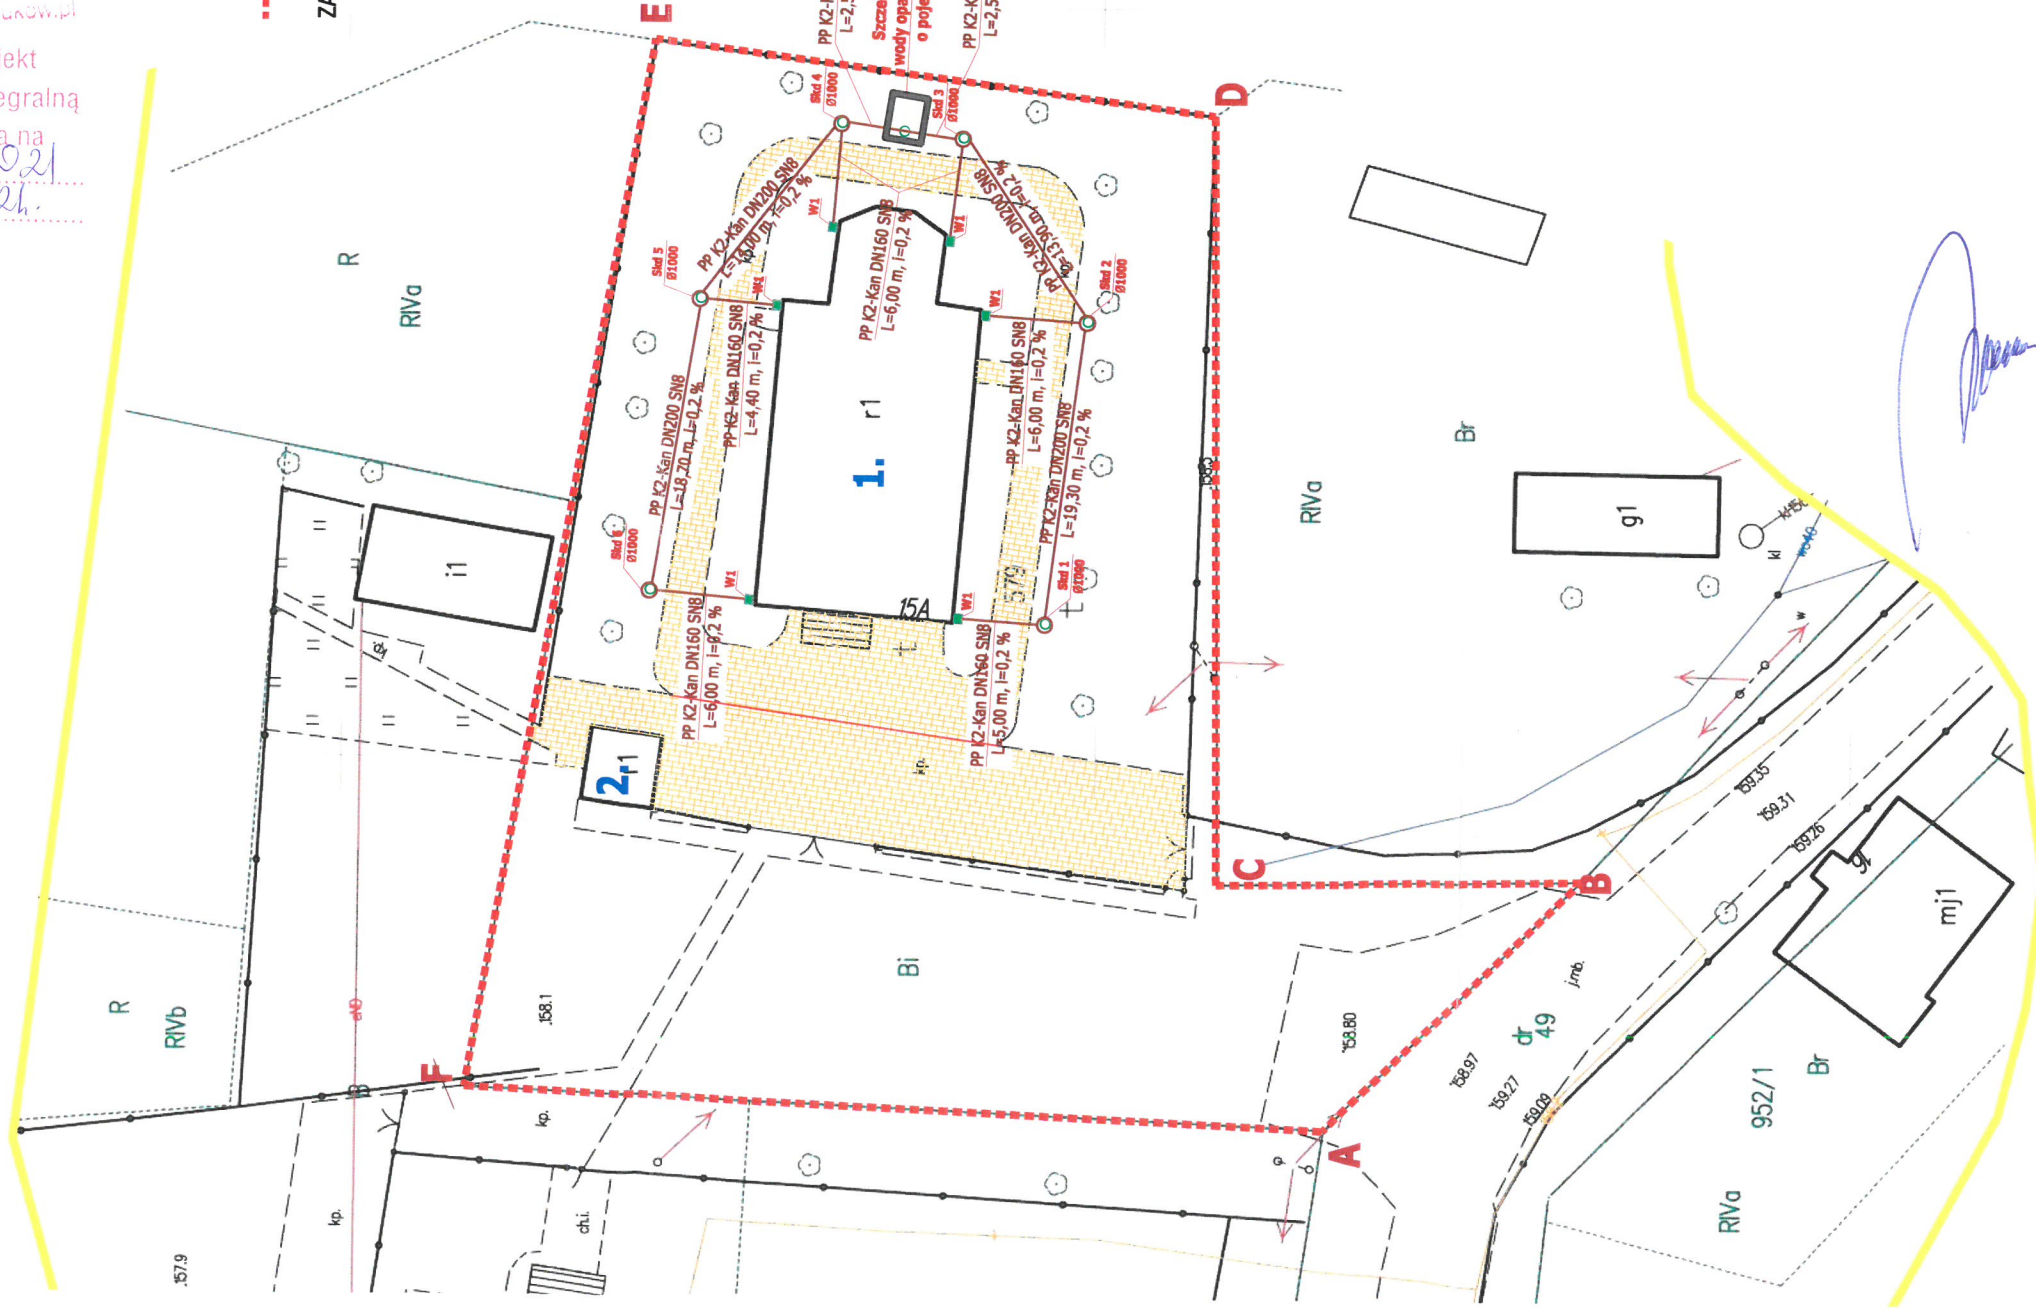

- obszar podlegający wymianie utwardzenia
- Projektowane odwodnienie terenu rura PP K2-Kan SN8
- Studnia rewizyjna kanalizacji deszczowej Ø1000/Ø1200 wraz z wpustem żeliwnym D400
- WPUSTY ŻELIWNE 33x43 typ mostowy (odwodnienia rur spustowych);

WYKAZ ISTNIEJĄCYCH BUDYNKÓW W ZAKRESIE OPRACOWANIA:

- Kościół pw. Św. Zofii w Zofiborze.
- Dzwonnica.

INFORMACJA O OBSZARZE ODDZIAŁYWANIA OBIEKTU

1. Określenie obszaru oddziaływania obiektu dokonano w oparciu o przepisy Prawa budowlanego (ustawa wraz z rozporządzeniami) oraz przepisy dotyczące ochrony środowiska i prawa wodnego.

2. OBASZAR ODDZIAŁYWANIA OBIEKTU obejmuje działkę nr: 579, obręb Wólka Domaszewska, gm. Wojcieszów

INFORMACJA DOT. MAPY DO CELÓW PROJEKTOWYCH

Część rysunkową sporządzono na kopii aktualnej mapy do celów projektowych. Poświadczam zgodność kopii mapy do celów projektowych z oryginałem.

OBIEKT: Odwodnienie kościoła oraz niwelacja terenu wraz z wymianą utwardzenia

ADRES OBIEKTU: Wólka Domaszewska, działki nr 579, gm. Wojcieszów

TYTUŁ:	PROJEKT ZAGOSPODAROWANIA TERENU	SKALA:	1:500	NUMER:	
PROJEKTANT	Czesław Sprycha	NR UPRAWNIENIA	DATA	PODPIS	
SPECJALNOŚĆ	architektura	227/Ma/75	09.2021		
	aniłana	278/Lb/99	09.2021		