


TERMINAL INTERMODALNY W ZBĄSZYNKU
LIKWIDACJA SIECI
1:500

 

UWAGA:
Demontaż sieci zgodnie z niniejszym planem.
W przypadku natrafienia na sieci czynne należy zgłosić do projektanta i odpowiednio przebudować.
Prace prowadzić z uwzględnieniem Warunków technicznych, uzgodnień, opinii i pozostałych dokumentów formalno - prawnych.

LEGENDA:

GRANICA OPRACOWANIA

Elementy do usunięcia:

☐ KANALIZACJA SANITARNA

KANALIZACIJA DESKROVA


A horizontal number line is shown with vertical tick marks at every integer from 0 to 10. Three green 'x' marks are placed on the tick marks at 1, 3, and 5.

SIEĆ WODOCIĄGOWA

ZAŚLEPKA

20

A	12.07.2024	Wydanie pierwsze
new.	data	tytuł

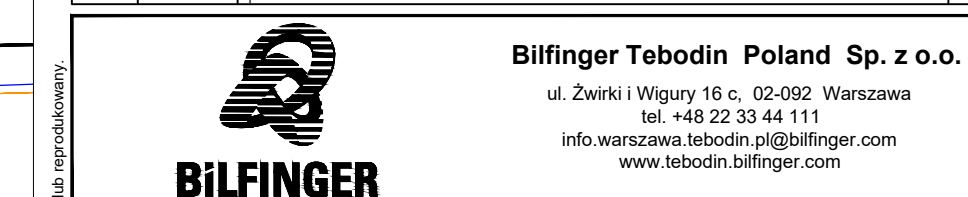

Loconi Intermodal S.A.
ul. Łużycka 8a
81-537 Gdynia

nazwa inwestycji	Budowa terminala intermodalnego w Zbąszynku

adms@unsw.edu.au

ul. Koszarowa, Zbąszczynek

	obekt	Projekt zagospodarowania terenu
--	-------	---------------------------------

Projekt Zagospodarowania terenu

[illegible]

Plansza likwidacji sieci

[illegible]

projektant mgr inż. Monika Lorenc	POM/0034/POOS/14	12.07.2024	Projekt przetargowy
projektant mgr inż. Monika Lorenc	POM/0034/POOS/14	12.07.2024	

inżynier inż. Marcin Słota	PUM/009 r/PWB/z/21	12.07.2024			specjalność
opracował	---				Opracowanie wielobranżowe

sparetil					
aria / materiale	ter. are	data	notizie	avviso di	

PZT	Województwo mazowieckie miasto Warszawa	miejscowość miejscowość pT90065	skala 1:500	format A1+	PLT90065-500-PZT-11-62-0
-----	--	---------------------------------------	----------------	---------------	--------------------------