
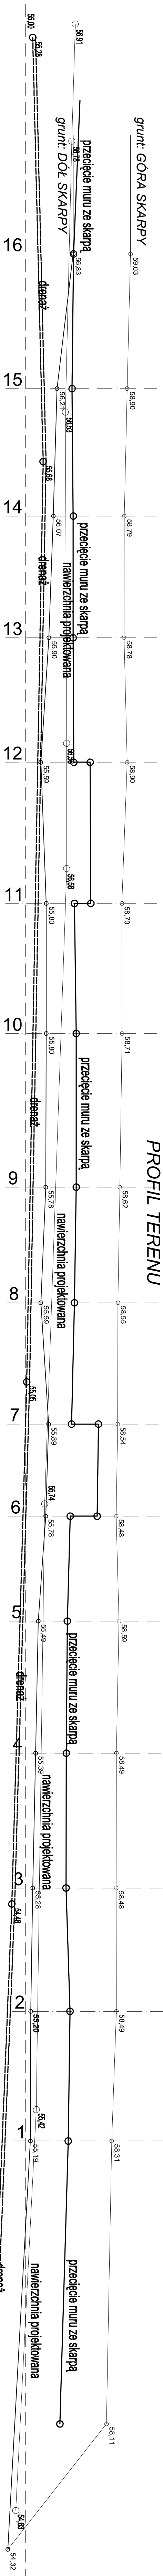


MUR OPOROWY PREFABRYKOWANY TYP "L"
OBCIĄŻENIE NAZIOMU 5kN/m²

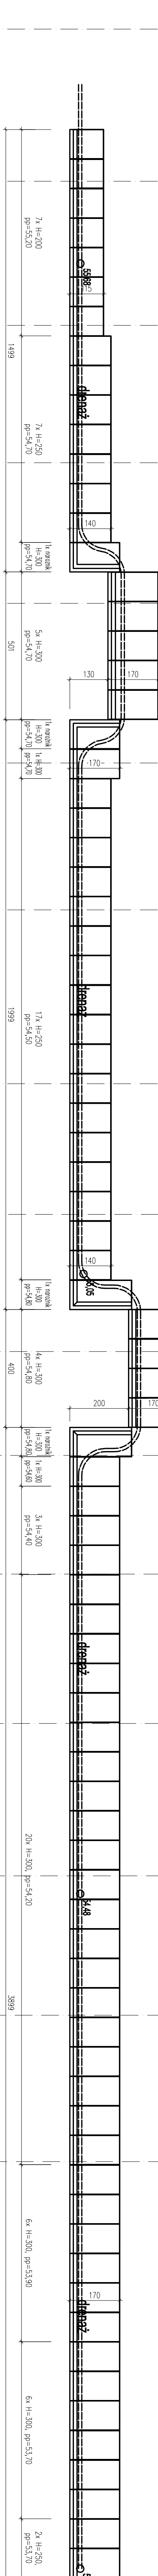

WIDOK Z GÓRY

[illegible]

PLAN ZAGOSPODAROWANIA TERENU - MUR OPOROWY SKALA 1:100