



Poziom porównawczy:  $\pm 0.00 = 280.50\text{m}$  n.p.m.  
Poziom posadowienia:  $-0.75 = 279.75\text{m}$  n.p.m.

1. RYSUNEK ROZPATRYWAJĄCY ŁĄCZNIE Z PROJEKTEM ARCHYTEKTONICZNYM ORAZ PROJEKTAMI BRANŻOWYMI.
2. RYSUNEK ROZPATRYWAJĄCY ŁĄCZNIE Z OPISEM TECHNICZNYM.
3. WSZYSTKIE RZĘDNE WERYFIKOWAĆ Z RYSUNKAMI ARCHYTEKTURY.
4. RYSUNEK ROZPATRYWAJĄCY ŁĄCZNIE Z RYSUNKAMI RZUTÓW ORAZ RYSUNKAMI SZCZEGÓŁOWYMI ELEMENTÓW SĄSIEDNI.
5. ŁĄCZENIE PRĘTÓW ORAZ PROMIENIE ZAGĘBIA PRĘTÓW ZBROJENIA Z ZACHOWANIEM ODPOWIEDNICH WARUNKÓW NORMATYCH.
6. NALEŻY SOŁE PRZESTRZEGĄĆ BARDZO PRECYZYJNEJ TOLERANCJI WYBUDOWANIA ELEMENTU.
7. W PRZYPADKU KOLIZJI ZBROJENIA PRĘT ODGIĄĆ – NIE ŁĄCZYĆ.
8. PRZYJĘTE WYMARY SPRAWDZIĆ NA WYBUDOWIE. EWENTUALNE ROZBIEŻNOŚCI I ICH KONSEKWENCJE WYKONAWCZE WYMAGAJĄ ROZWIĄZAŃ PO KONSULTACJI Z PROJEKTANTEM KONSTRUKCJI.

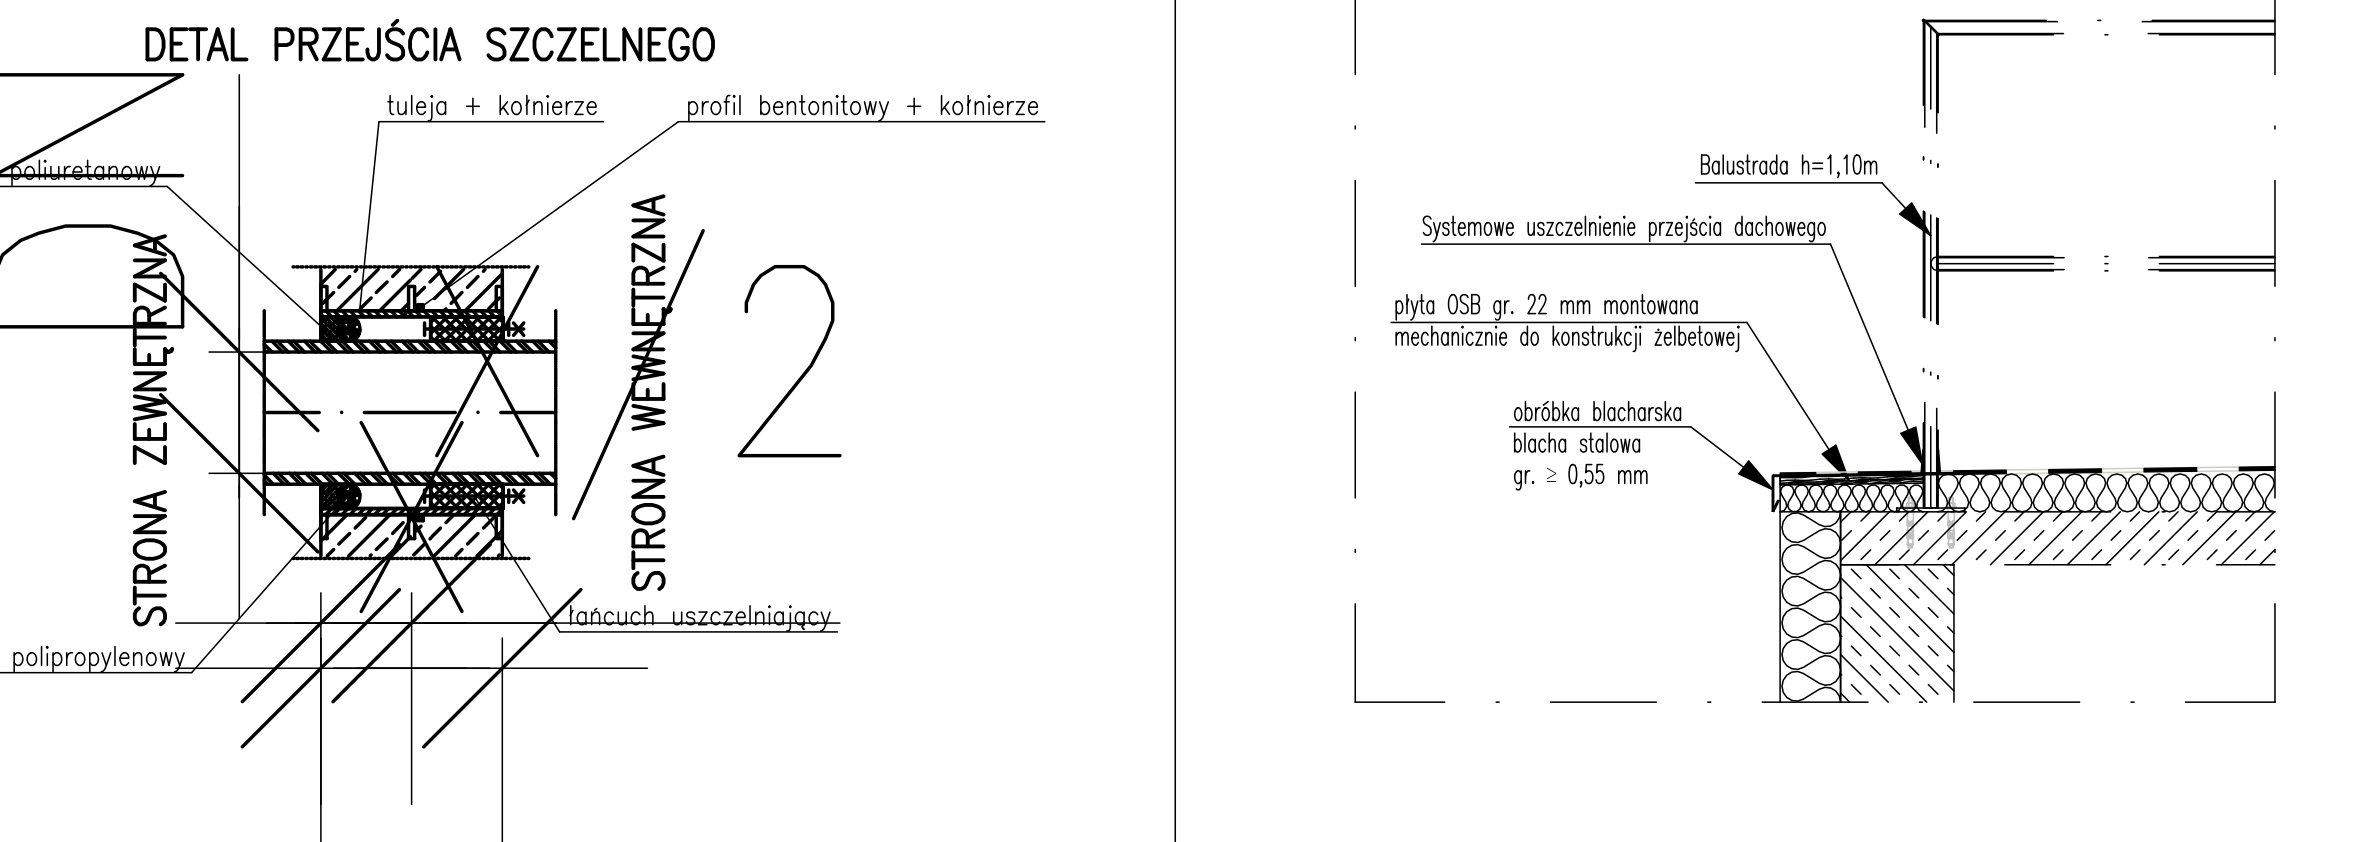

Rury do pionowych rys  
wymuszonych  
dla ścian o grubości 40 cm

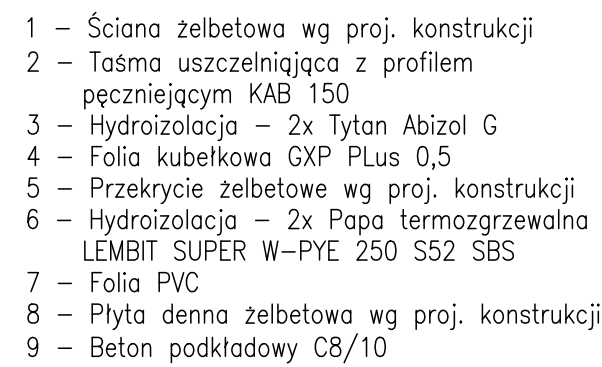

- 1 - Ściana żelbetowa wg proj. konstrukcji
- 2 - Tasma uszczelniająca z profilem  
pęczniącym KAB 150
- 3 - Hydroizolacja - 2x Tytan Abizol G
- 4 - Folia kubelkowa GXP PLUS 0,5
- 5 - Przekrycie żelbetowe wg proj. konstrukcji
- 6 - Hydroizolacja - 2x Papa termozgrzewalna  
LEMBIT SUPER W-PYE 250 S52 SBS
- 7 - Folia PVC
- 8 - Płyta denna żelbetowa wg proj. konstrukcji
- 9 - Beton podkładowy C8/10

	<b>PROJEKTOWANE SP. Z O.O.</b> Witaszycy 66, 63-230 Witaszycy		<b>Investor:</b> Zakład Gospodarki Komunalnej Czerpnia Sp. z o.o. ul. Witoszycy 111 55-003 Rataje	
	<b>PROJEKT WYKONAWCZY</b> BRANŻA: ARCHITEKTURA I KONSTRUKCJA		Data: 30.07.2025	
Projektował: Sprawdził: Frezował: Zamierzenia budowlanego	Imię i nazwisko mgr inż. Krzysztof Kowalski inż. bud. Ryszard Kowalski	Nr uprawnień IAP02-00000000000000000000 IAP02-00000000000000000000 UANA-00000000000000000000	Podpis  	
Adres inwestycji: Tytuł rysunku:	ROZBÓRKA, ROZBUDOWA, PRZEBUDOWA, NADBUDOWA I BUDOWA OBIEKTÓW ZOSTAŁA UZATWIERDZONA WRAZ Z INFRASTRUKTURĄ TOWARZĄSZĄCĄ W RAMACH INWESTYCJI PN: "MODERNIZACJA ZASTAŁA UZATWIERDZONA W WYDAJACICH WIELKICH GM. CZERNIA"			Skala: 1:50 Nr rys. 51 Rewizja 0