


Poz.	Stal	Długość (mm)	Długość łączna (m)		
			ogółem		
1	10	3700	12	A-IIIIN	
				Ø 6	Ø 10
1	10	3700	12	44.40	Ø 12
2	10	1880	12	22.56	
3	10	1330	11	14.63	
4	10	2450	12	29.40	
5	10	1740	22	38.28	
6	10	1360	16	21.76	
7	10	3240	32	103.68	
8	10	5430	12	65.16	
9	10	2360	12	28.32	
11	10	2090	11	22.99	
12	10	2440	13	31.72	
13	12	3240	4		12.96
14	6	1000	20	20.00	
Długość wg średnic (m)			20.00	422.90	12.96
Masa 1 m pręta (kg/m)			0.22	0.62	0.89
Masa łączna wg średnic (kg)			4.44	260.93	11.51
Masa łączna wg gotunku stali (kg)				276.88	
Ogółem (kg)				276.88	

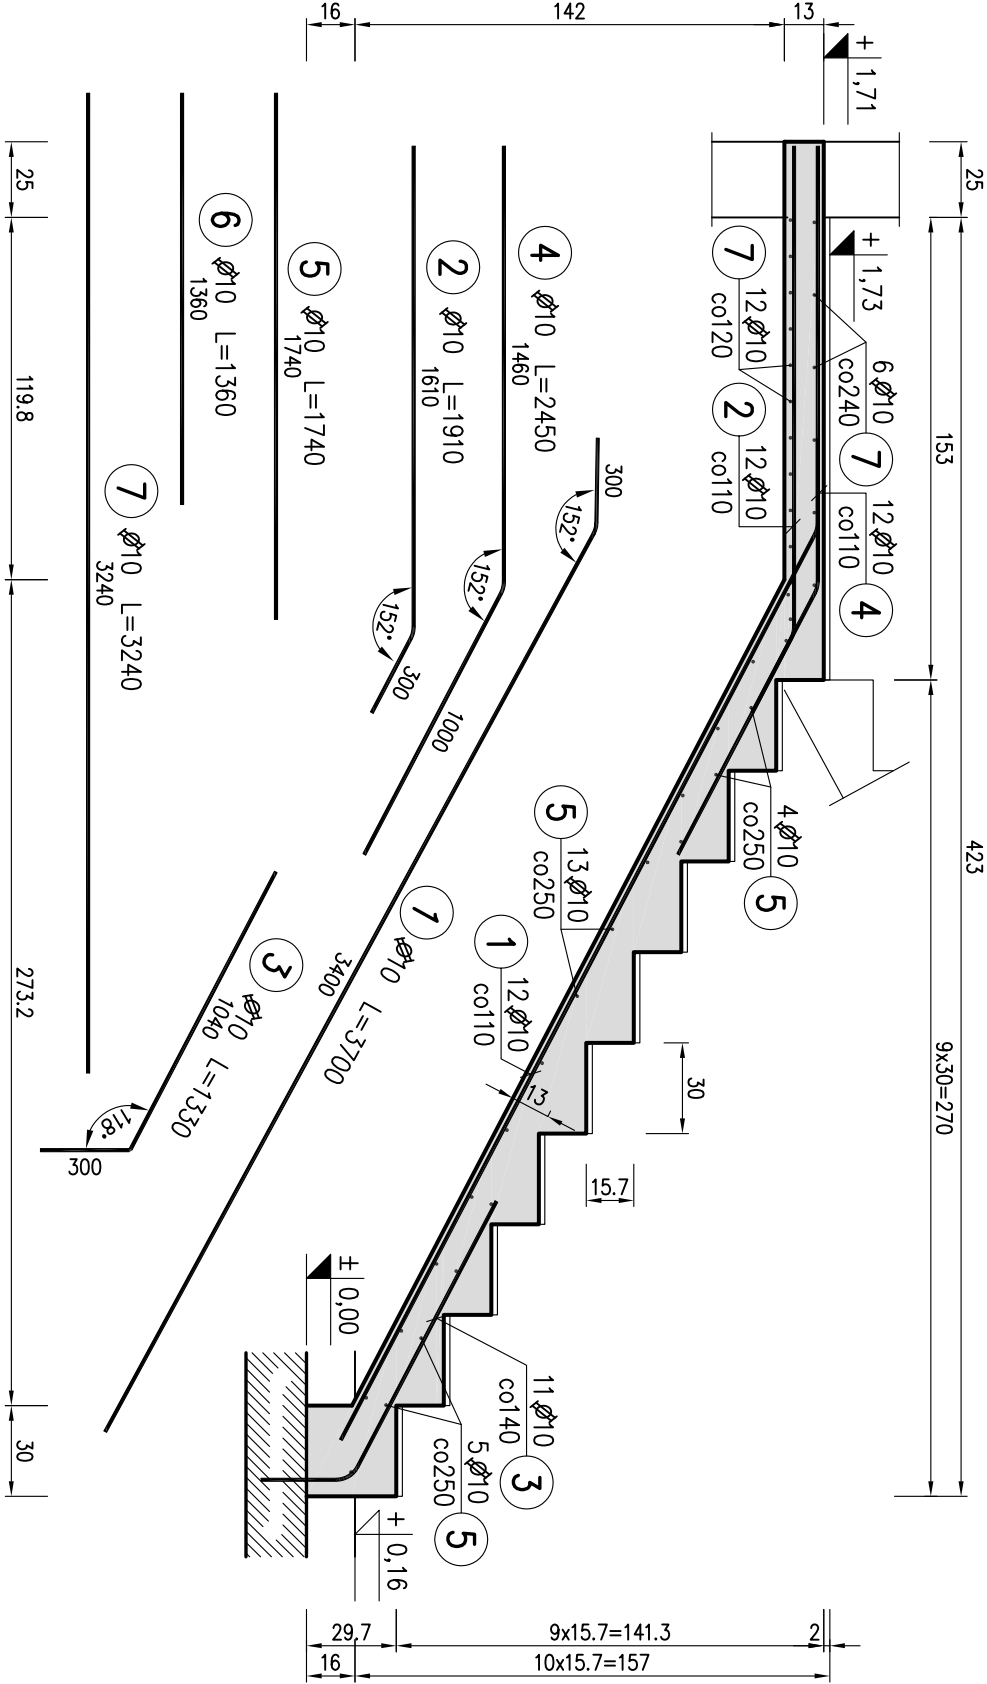

Stal A-IIIIN – BSt 500S
A-0 – St0S
Beton – C20/25

Temat projektu PRZEBUDOWA HALI MAGAZYNOWEJ WRAZ ZE ZMIANĄ SPÓSOBU UŻYTKOWANIA NA HALE OBSŁUGI POJAZDÓW NR1 ORAZ ROZBUDOWA I PRZEBUDOWA HALI OBSŁUGI POJAZDÓW NR2 WRAZ Z KONTENEREM TECHNICZNYM				PROJEKT 3			
Adres inwestycji ul. Lipowa 25D, 44-207 Rybnik, dz. nr 2808, 2920				Marek Pelc			
Inwestor: KOMUNIKACJA MIEJSKA RYBNIK SP Z O.O. ul. Budowlanych 6 44-200 Rybnik				44 - 200 Rybnik, ul. Św. Antoniego 1 tel.: 607 29 39 73 e-mail: biuro@projekt3.pl			
Data: 20 SIERPNIA 2025 r.				Nazwa rysunku: ZBROJENIE SCHODÓW			
Proj. konstr. : Inż. Krzysztof Sobik				Faza/Branża: PW /KONSTRUKCJA			
Spr. konstr. : Inż. Piotr MOTYKA				Skala: 1:25			
Specj. konstrukcyjno-budowl. bez ograniczeń				Nr rysunku: K.03			
SLK/0988/ /PWOK/05							