
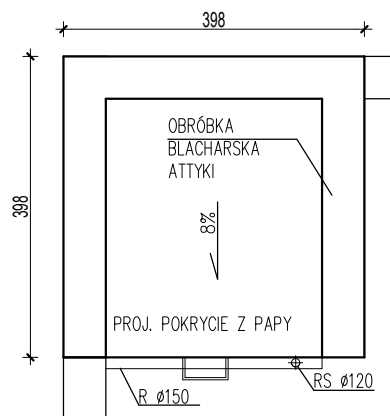


RZUT DACHU

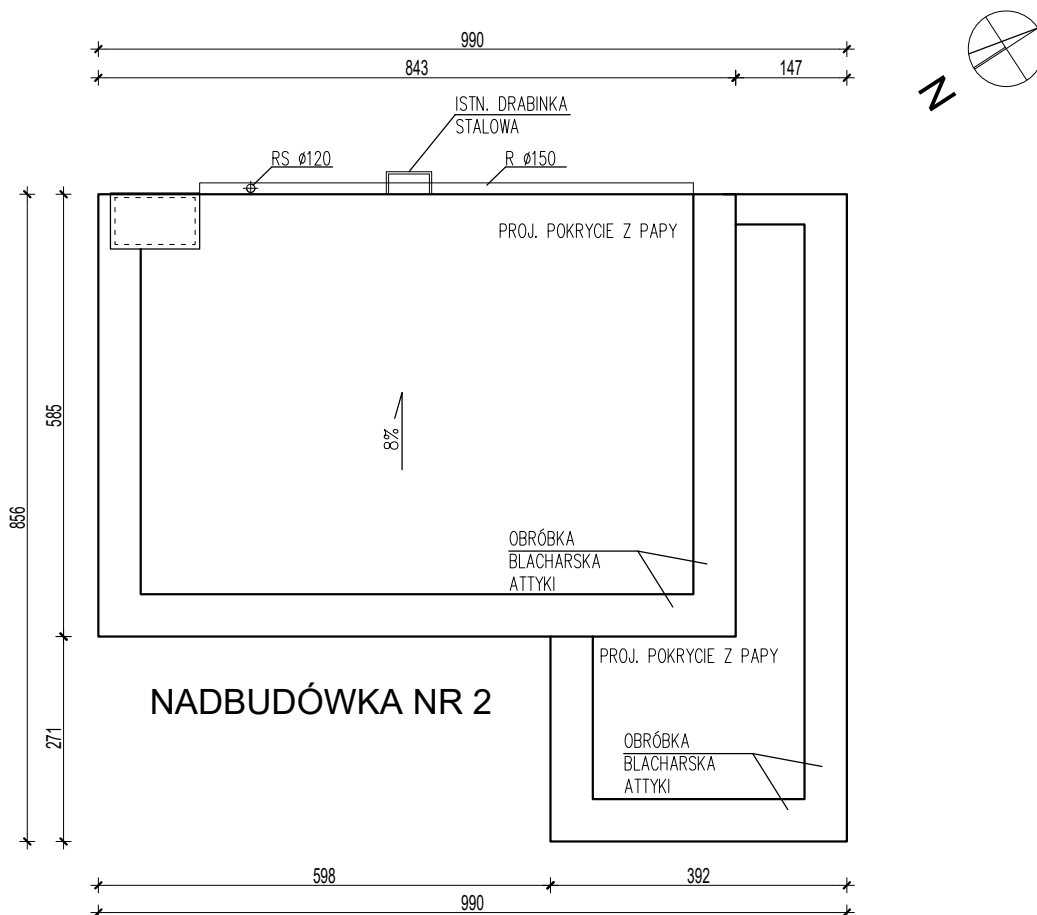

NADBUDÓWKA NR 1

- ISTNIEJĄCE OBRÓBKİ BLACHARSKIE, PARAPETY, ITP. NALEŻY ZDEMONTOWAĆ I ZAMONTOWAĆ NOWE Z BLACHY STALOWEJ OCYNKOWANEJ I POWLEKANEJ
- ISTNIEJĄCE ELEMENTY STALOWE NIE PODLEGAJĄCE WYMIANIE OCZYŚCIĆ, ZABEZPIECZYĆ ANTYKOROZYJNIE I POMALOWAĆ WG KOLORYSTYKI ELEWACJI
- ISTNIEJĄCE KOMINKI WENTYLACYJNE DO WYMIANY NA NOWE STALOWE
- NA DACHU WYKONAĆ NOWE POKRYCIE Z PAPY TERMOZGRZEWALNEJ PO UPRZEDNIM OCZYSZCZENIU I PRZYGOTOWANIU PODŁOŻA
- OCIEPLENIE ŚCIAN ATTYKOWYCH ZGODNIE Z CZĘŚCIĄ OPISOWĄ
- PROJEKTOWANA INSTALACJA ODGROMOWA- WG. PROJEKTU INSTALACJI ELEKTRYCZNYCH-
- CZAPKI KOMINOWE - WYMIANA POKRYCIA Z PAPY, KOMINY- OCZYŚCIĆ , UZUPEŁNIĆ UBYTKI, ZAGRUNTOWAĆ I POMALOWAĆ W KOLORZE BIAŁYM,
- DRABINKI ZDEMONTOWAĆ, DOSTOSOWAĆ ODLEGŁOŚĆ OD ŚCIANY DO PROJ. OCIEPLENIA, OCZYŚCIĆ, ZABEZPIECZYĆ ANTYKOROZYJNIE, POMALOWAĆ

IMIĘ I NAZWISKO PROJEKTANTA, NR UPRAWNIEŃ: mgr inż. arch. ANETA SADOWSKA nr upr. 41/PDOKK/2015	SPECJALNOŚĆ: ARCHITEKTONICZNA	PODPIS:
AS_Architektura Aneta Sadowska		ul. Mickiewicza 42/43 15-232 Białystok tel. 692 829 363 NIP 6030042472
NAZWA OBIEKTU BUDOWLANEGO: BUDYNEK USŁUGOWY przy ul. Bitwy Białostockiej 7A w Białymstoku		
NAZWA RYSUNKU: RZUT DACHÓW NADBUDÓWEK		
ETAP: P.T	DATA: 20.01.2025	SKALA: 1:100
		NR RYSUNKU: A-7
WSZELKIE PRAWA ZASTRZEŻONE		