

**Z upoważnienia
PREZYDENTA MIASTA
WAŁBRZYCHA
DYREKTOR
Zarządu Dróg, Komunikacji
i Utrzymania Miasta
ul. Jana Matejki 1
58-300 Wałbrzych
tel. (74) 64 144 00
fax (74) 64 144 04
DR.4414.162.2024.LK**

Wałbrzych, dnia 09.09.2024 r.

DECYZJA

Na podstawie art. 39 ust. 3, 3a, 4 i 5 oraz art. 40, w związku z art. 19 ust.1 i ust. 5 ustawy z dnia 21 marca 1985 roku o drogach publicznych (t.j. Dz.U.2024.320), oraz na podstawie art. 104 ustawy z dnia 14 czerwca 1960 r. Kodeks Postępowania Administracyjnego (t.j. Dz.U.2024.572) - Dyrektor Zarządu Dróg, Komunikacji i Utrzymania Miasta w Wałbrzychu, działający na podstawie zarządzenia Nr 911/2013 Prezydenta Miasta Wałbrzychu z dnia 5 lipca 2013 r. w sprawie upoważnienia Dyrektora Zarządu Dróg, Komunikacji i Utrzymania Miasta w Wałbrzychu do wydawania decyzji administracyjnych, postanowień i zaświadczeń w imieniu Prezydenta Miasta Wałbrzycha po rozpatrzeniu wniosku złożonego przez pełnomocnika pan Piotr Rajca działającego w imieniu i na rzecz inwestora tj. Wspólnota Mieszkaniowa przy ul. Piotra Skargi 27 w Wałbrzychu w sprawie wykonania docieplenia ścian budynku w pasie drogowym ul. Piotra Skargi (dz. nr 280/4 obr. 33 Podgórze) w Wałbrzychu

wyraża zgodę

**Wspólnota Mieszkaniowa
przy ul. Piotra Skargi 27
58-300 Wałbrzych**

na lokalizację docieplenia ścian budynku w pasie drogowym ul. Piotra Skargi (dz. nr 280/4 obr. 33 Podgórze) w Wałbrzychu, jako urządzeń obcych niezwiązanych z potrzebami zarządzania drogami lub potrzebami ruchu drogowego w świetle art. 39 ust. 3 i 3a ustawy o drogach publicznych (t.j. Dz.U.2024.320) pod następującymi warunkami:

1. Docieplenie ścian zewnętrznych należy umieścić zgodnie z przedłożonym do wniosku planem zagospodarowania terenu w skali 1:500, stanowiącym załącznik do niniejszej decyzji.
2. Zarząd drogi zastrzega sobie prawo do budowy lub umieszczenia pod uzgodnionym dociepleniem infrastruktury drogowej.
3. Roboty prowadzić bez naruszenia konstrukcji chodnika
4. W przypadku ewentualnych zapadnięć istniejącej konstrukcji pasa drogowego w miejscu robót, uszkodzone elementy korpusu drogowego odtworzone zostaną przez Wykonawcę na koszt Inwestora.
5. Wszelkie odształcenia pasa drogowego w miejscu robót w ciągu 5 lat od zakończenia robót będą usuwane na koszt Inwestora.
6. Tut. Zarząd nie ponosi odpowiedzialności za kolizje z urządzeniami obcymi, znajdującymi się w pasie drogowym dróg publicznych. Lokalizację tych urządzeń ustalić z ich użytkownikami.
7. Termin i szczegóły realizacji robót ustalić należy z tut. Zarządem, min. 4 tygodnie przed planowanym rozpoczęciem robót.
8. Niniejsza decyzja nie jest zezwoleniem na zajęcie pasa drogowego drogi publicznej. Celem uzyskania zezwolenia na zajęcie pasa drogowego należy wystąpić do tut. Zarządu, dołączając dokumenty wymagane rozporządzeniem Rady Ministrów z dnia 1 czerwca 2004 r. w sprawie określenia warunków udzielania zezwoleń na zajęcie pasa drogowego (t.j. Dz.U.2016.1264).
9. Niniejsza decyzja stanowi podstawę do złożenia oświadczenia o posiadanym prawie do dysponowania nieruchomością na cele budowlane, o którym mowa w art. 3 pkt 11 ustawy z dnia 7 lipca 1994 r. - Prawo budowlane (tj. Dz.U.2024.725).
10. Decyzja niniejsza ważna jest na okres 3 lat i traci swą ważność w przypadku nie dotrzymania warunków

UZASADNIENIE

Pan Piotr Rajca pełnomocnik Inwestora wystąpił do Zarządu Dróg, Komunikacji i Utrzymania Miasta w Wałbrzychu o wyrażenie zgody na lokalizację docieplenia ścian budynku w pasie drogowym ul. Piotra Skargi (dz. nr 280/4 obr. 33 Podgórze) w Wałbrzychu, jako urządzeń obcych niezwiązanych z potrzebami zarządzania drogami lub potrzebami ruchu drogowego w świetle art. 39 ust. 3 i 3a ustawy o drogach publicznych (t.j. Dz.U.2024.320).

Zgodnie z art. 39 ust.1, pkt. 1 ustawy o drogach publicznych zabronione jest lokalizowanie obiektów i urządzeń infrastruktury technicznej niezwiązanych z potrzebami zarządzania drogami lub potrzebami ruchu drogowego. Wyjątek stanowi zapis art. 39 ust. 3 ustawy o drogach publicznych, zgodnie z którym w szczególnie uzasadnionych przypadkach umieszczenie w pasie drogowym urządzeń niezwiązanych z potrzebami ruchu może nastąpić za zezwoleniem właściwego zarządcy drogi. Z przywołanych przepisów wynika jednoznacznie, iż ustawodawca w celu ochrony pasa drogowego przeznaczonego do prowadzenia ruchu lub postoju pojazdów oraz ruchu pieszych wprowadził zakaz umieszczania w nim w/w urządzeń. Warunkiem odstępstwa od tego zakazu jest wystąpienie w konkretnej sprawie szczególnie uzasadnionego przypadku. Udzielenie zatem rzeczonożego zezwolenia winno mieć charakter wyjątkowy.

W uznaniu organu I instancji w niniejszej sprawie zachodzą przesłanki określone w art. 39 ust. 3 ustawy uzasadniające wyrażenie zgody na umieszczenie urządzenia w pasie drogowym dróg publicznych (urządzenie niezwiązane z funkcjonowaniem drogi). Lokalizacja nie powinna wpływać negatywnie na funkcjonowanie układu drogowego pod warunkiem zachowania przez stronę wnioskującą w/w warunków.

Decyzja jest zgodna z wolą strony. Zgodnie z warunkami decyzji, przed przystąpieniem do robót (do fizycznego umieszczenia urządzeń niezwiązanych z potrzebami zarządzania drogami lub potrzebami ruchu drogowego), niezbędne jest wystąpienie Wnioskodawcy zarówno z wnioskiem o wydanie przez zarząd drogi decyzji na ustalenie opłaty za umieszczenie w pasie drogowym wyżej wskazanych urządzeń w związku z przedmiotową decyzją oraz zezwolenia na prowadzenie robót i ustalenia za powyższe opłat.

POUCZENIE

Od niniejszej decyzji służy stronie odwołanie do Samorządowego Kolegium Odwoławczego w Wałbrzychu za pośrednictwem Dyrektora Zarządu Dróg, Komunikacji i Utrzymania Miasta w Wałbrzychu, ul. Jana Matejki 1, 58-300 Wałbrzych w terminie 14 dni od dnia doręczenia.

W trakcie biegu terminu do wniesienia odwołania strona może zrzec się prawa do wniesienia odwołania wobec organu administracji publicznej, który wydał decyzję. Z dniem doręczenia organowi administracji publicznej oświadczenia o zrzeczeniu się prawa do wniesienia odwołania przez stronę postępowania, decyzja staje się ostateczna i prawomocna, co oznacza, iż decyzja podlega natychmiastowemu wykonaniu i brak jest możliwości zaskarżenia decyzji do Wojewódzkiego Sądu Administracyjnego. Nie jest możliwe skuteczne cofnięcie oświadczenia o zrzeczeniu się prawa do wniesienia odwołania.

Załącznik: plan zagospodarowania terenu 1:500

Z upoważnienia
Prezydenta Miasta Wałbrzysza
Dyrektor Zarządu Dróg, Komunikacji
i Utrzymania Miasta w Wałbrzyszu
Krzysztof Szewczyk

Otrzymują:

1. Pełnomocnik + załącznik
2. ZDKiUM w/m

Sporządziła: Lucyna Korniluk


Nr konc.BGK.6642.479.2024

Województwo: dolnośląskie

Powiat: m. Wałbrzych


Jednostka ewidencyjna: 026501.L1, M. Wałbrzych

Obręb: 0033, Podgórze Nr 33


Nazwa organu prowadzącego państwowy zasób geodezyjny i kartograficzny	PREZYDENT MIASTA WAŁBRZYCHA
Identyfikator ewidencyjny materiału zasobu	P.0265.19818
Nazwa materiału zasobu	mapa zasadnicza
Data wykonania kopii materiału zasobu	2024.06.11
Imię, nazwisko i podpis osoby reprezentującej organ	 Dokument podpisany przez: Marcin Łukasz Pilch Data: 2024.06.11 08:32:11 CEST

MAPA ZASADNICZA SKALA 1:500

Układ odniesienia: PL-ETRF89, układ wsp. płaskich: PL-2000 strefa 5 (15°), układ wys.: PL-EVRF 2007-NH
Sekcje mapy: 5.141.32.22.2.3

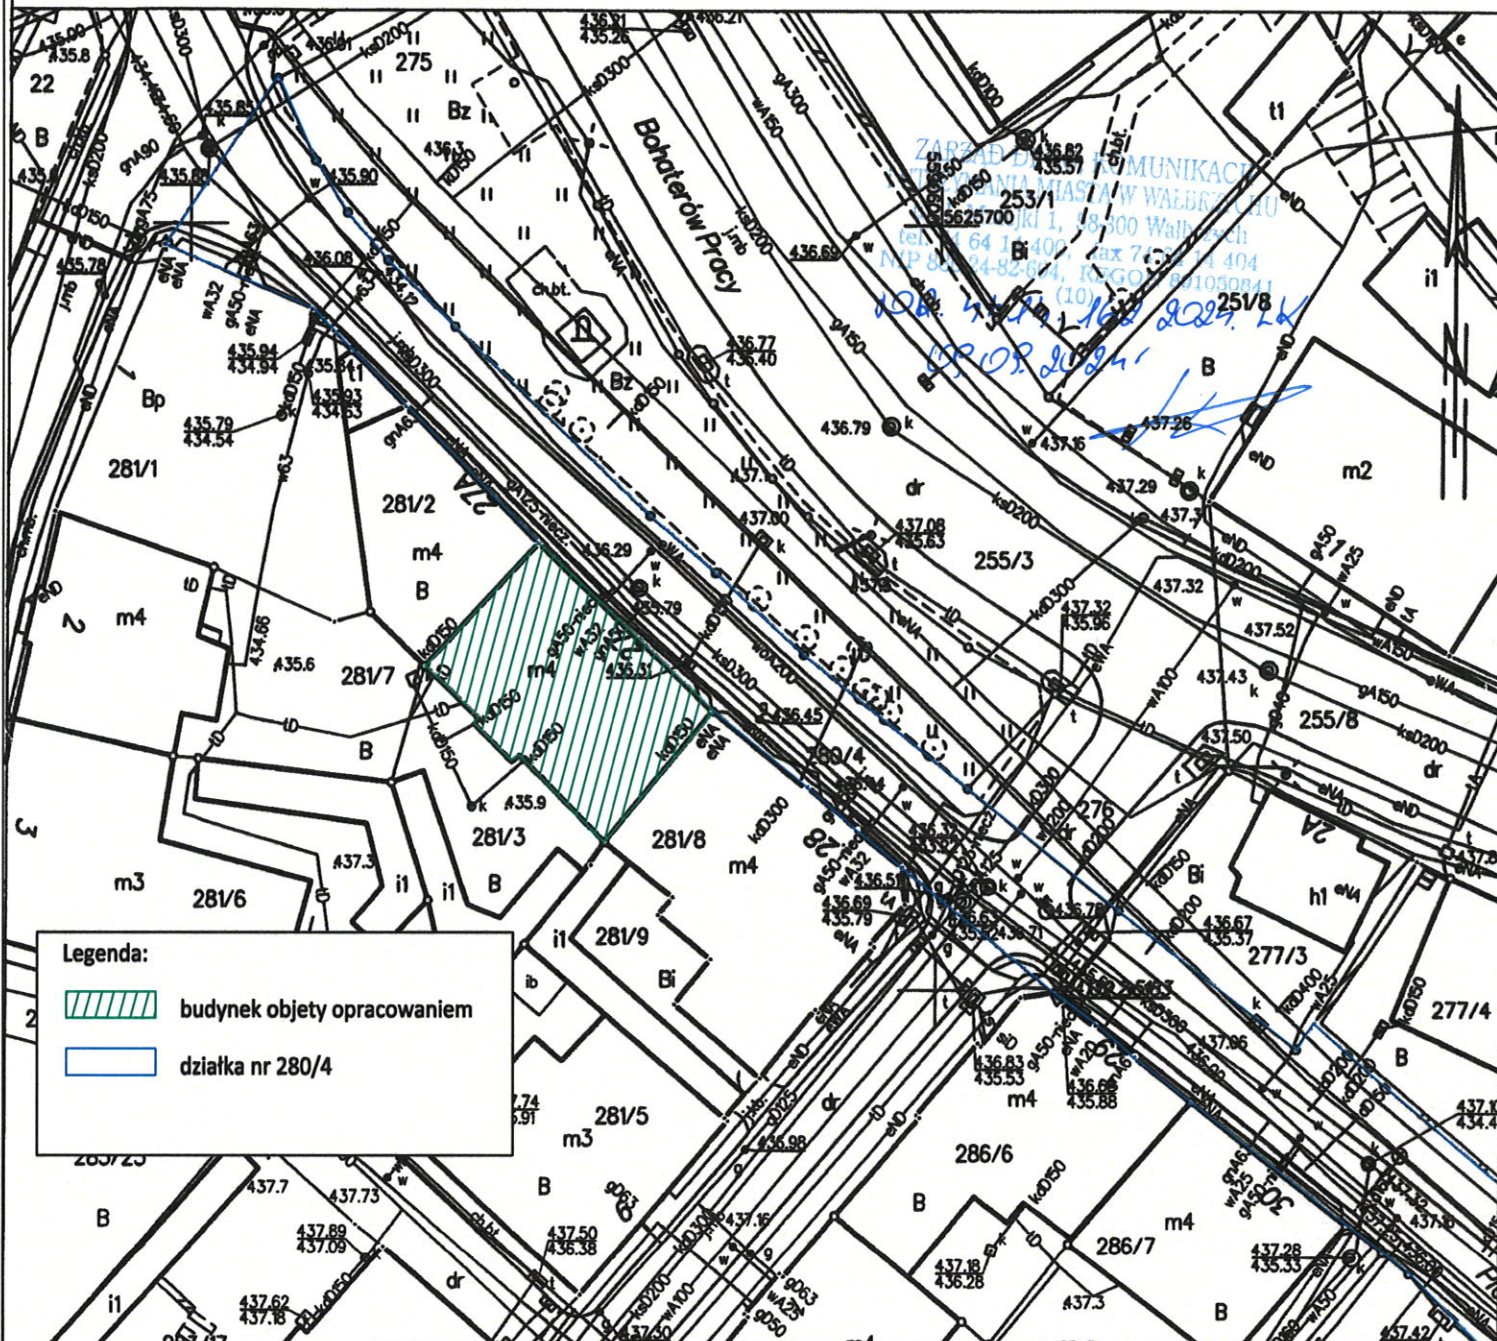

Legenda:

-  budynek objęty opracowaniem
-  działka nr 280/4

Pracownia Projektowa "KONSTRUKTOR"

siedziba: ul. Wojska Polskiego 5, 58-160 Świebodzice,
biuro: ul. Broniewskiego 1B, 58-309 Wałbrzych

Projektant:	mgr inż. Piotr Rajca	691/01/DUW NGBP.V-7342/3/75/98	Data: 07.2024r.
Asystent:	mgr inż. Mirosława Krzeczowska		Stadium: PB.
Temat:	Docieplenie i remont budynku mieszkalnego wielorodzinnego położonego przy ul. Piotra Skargi 27 w Wałbrzychu		Skala: 1:100
Inwestor:	WSPÓLNOTA MIESZKANIOWA UL. Piotra Skargi 27 58-309 Wałbrzych		Nr. rys.: 1
Tytuł rys.:	PLAN SYTUACYJNY		

Wałbrzych dn. 2024-06-11

Sporządził(a) wydruk: Marcin Pilch

Zastrzega się wszelkie prawa wynikające z Ustawy o prawie autorskim. Rysunek niniejszy nie może być w całości lub w części przerysowany, uzupełniony lub odstępiony komukolwiek, bez pisemnej zgody firmy projektowej

