
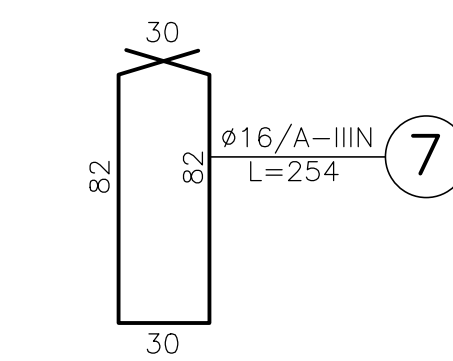
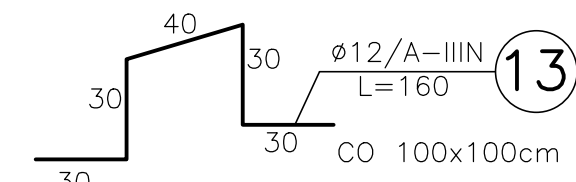





ROZBUDOWA I PRZEBUDOWA
- ZAKRES OPRACOWANIA

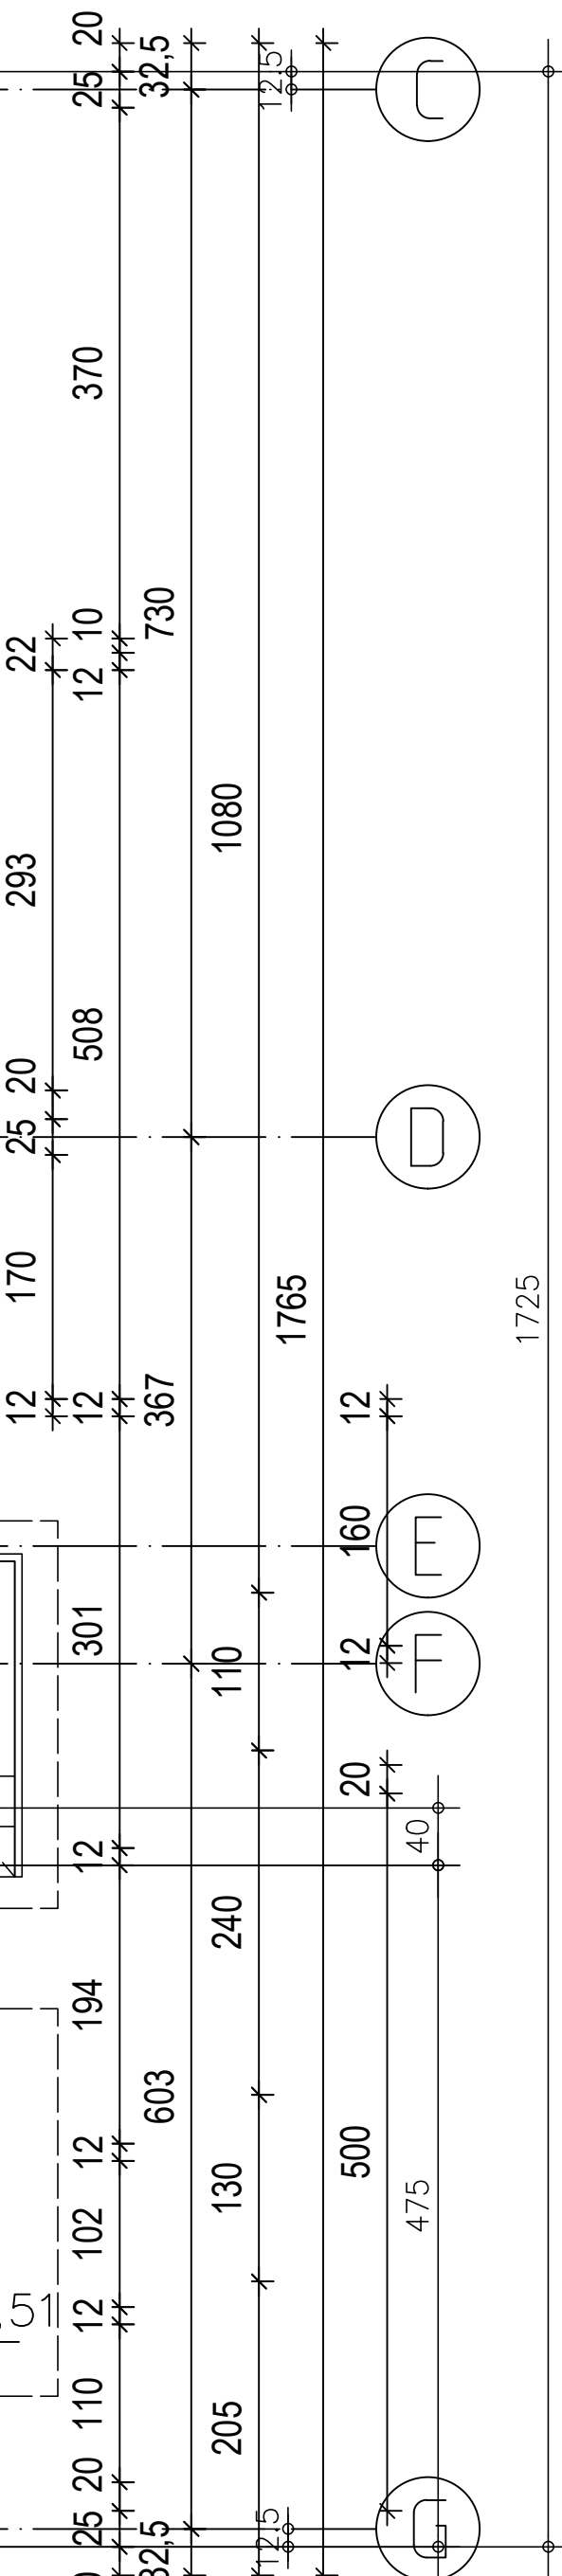

OTULINA GÓRNA 3cm
OTULINA DOLNA 5cm

ZBROJENIE PŁYTY GÓRNE
ZBROJENIE PŁYTY DOLNE

- UWAGA:
- FUNDAMENTY POSADOWIĆ NA GRUNCIE RODZIMYM NOŚNYM PO WYKONANIU WYKOPÓW WEZWAĆ UPRAWIONEGO GEOLOGA CELEM ODBIORU GRUNTU POD FUNDAMENTAMI
 - PROJEKT KONSTRUKCJI ROZPATRYWAĆ Z PROJEKTEM ARCHITEKTURY ORAZ POZOSTALYMI PROJEKTAMI BRANŻOWYMI
 - WSZYSTKIE PRZERWY SKURCZOWE ROBOCZE ORAZ TECHNOLOGICZNE WG. OPRACOWANIA WYKONAWCY BIAŁEJ WANNY
 - WSZYSTKIE PRZERWY DYLATACYJNE ORAZ ICH USZCZELNIENIE WG. OPRACOWANIA WYKONAWCY BIAŁEJ WANNY
 - W PŁYTCIE FUNDAMENTOWEJ OSADZIĆ RURY INSTALACYJNE PATRZ PROJEKTY BRANŻOWE
 - MINIMALNA GRUBOŚĆ PODUSZKI ŻWIROWO PIASKOWEJ TO 60cm ZAGĘSZCZONEJ WARSZTAMI PO 30cm DO $J_s=0,98$

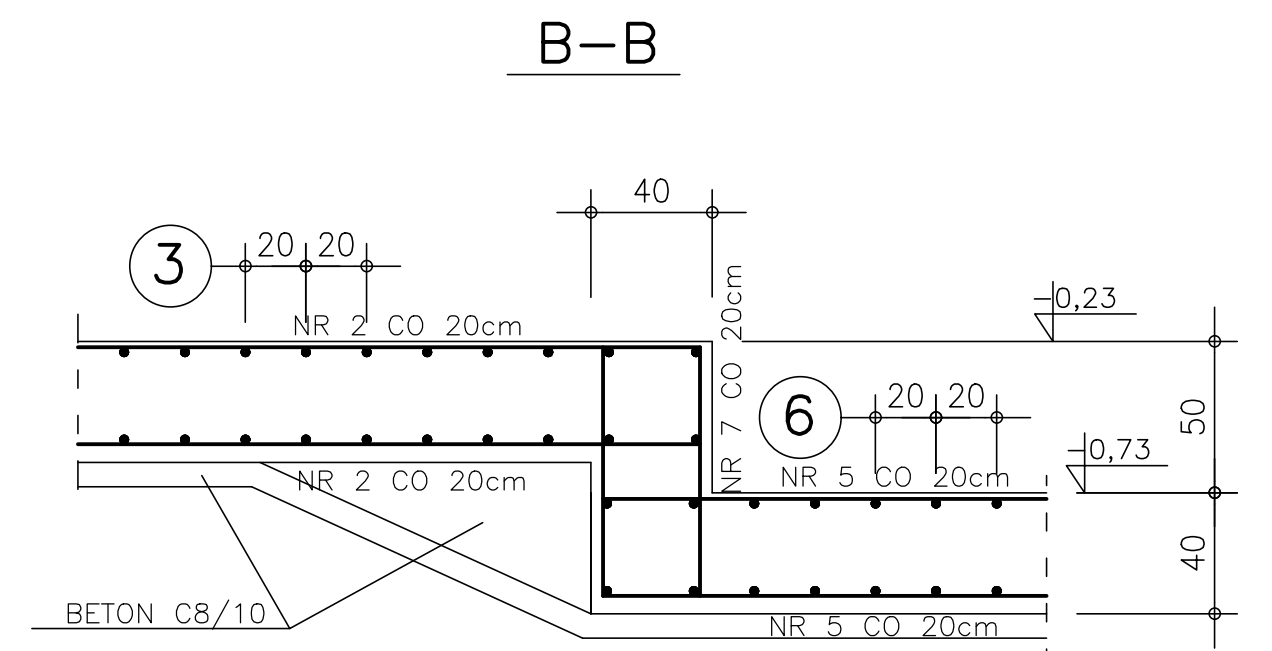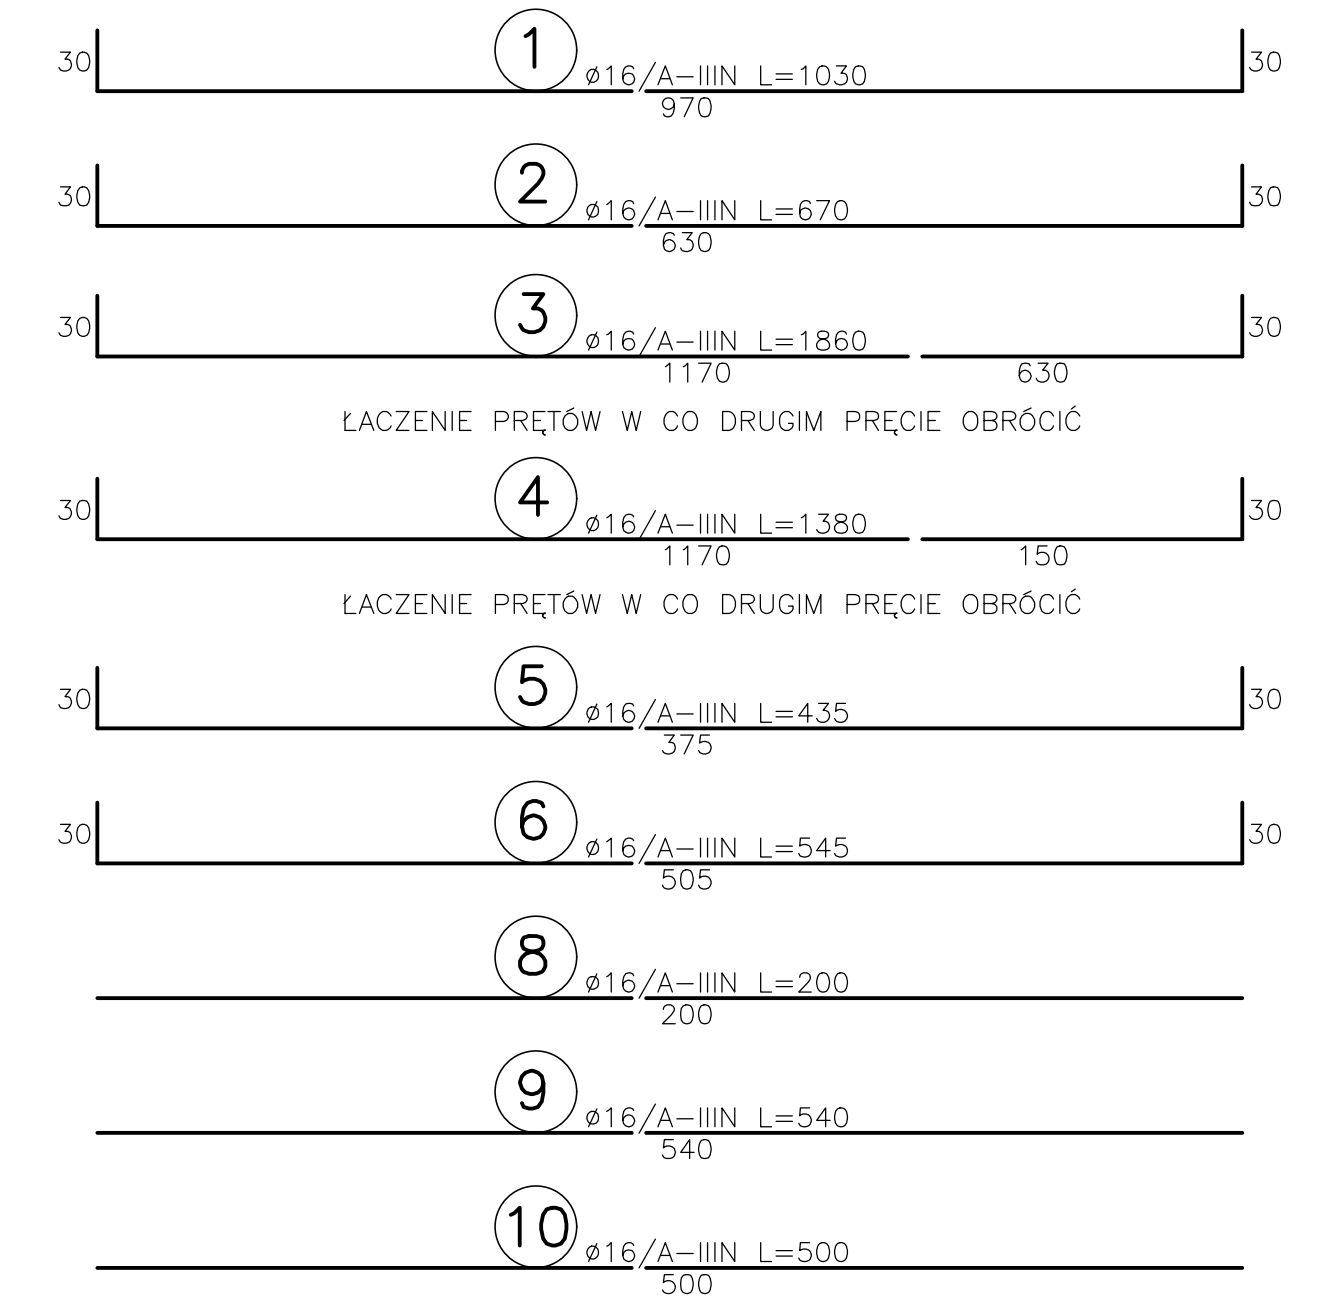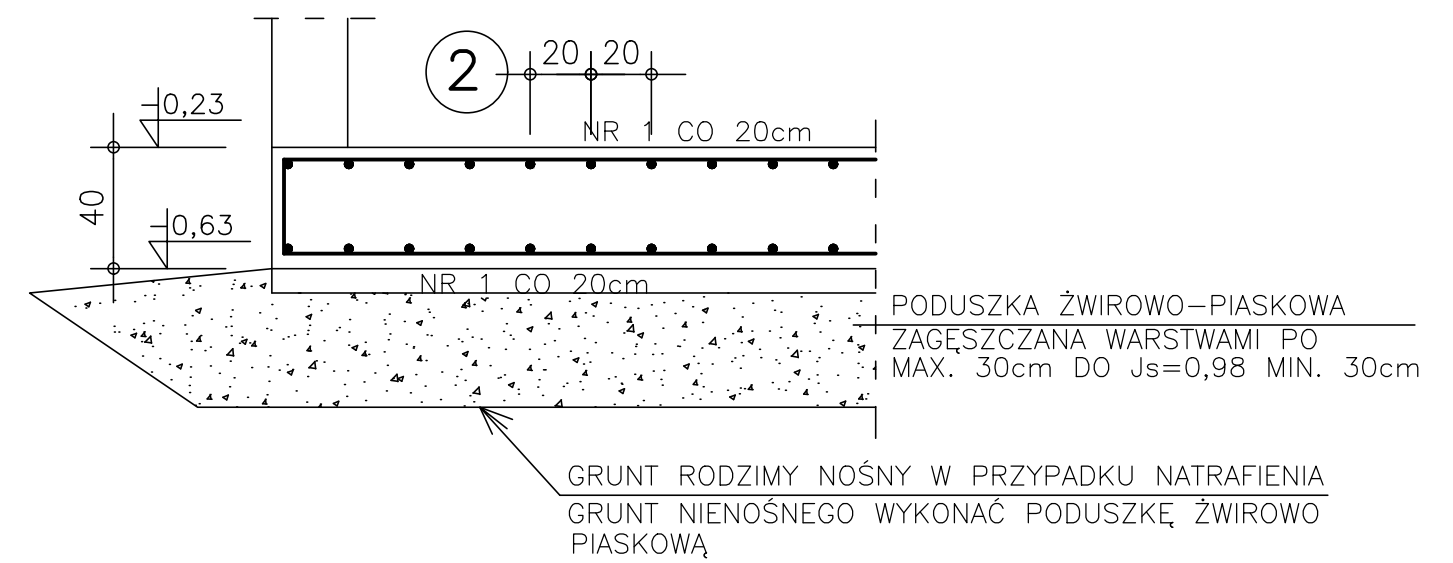

MINIMALNY ZAKŁAD ŁĄCZONYCH PRĘTÓW 80cm

BETON C30/37 W-8
STAL A-IIIIN

- UWAGA:
- ZESTAWIENIE STALI ZBROJENIOWEJ WG. WYKAZU NR 2
 - ZBROJENIE PŁYTY W MIEJSCU OTWORÓW PRZECIĄĆ W ŚRODKU OTWORU I ZAGIĄĆ DO WNIĘTRZA PŁYTY



45-563 Opole ul. Wł. Łokietka 2a
tel: +48 603 670 593, +48 791 929 776
NIP: 754-29-06-628

GL. PROJEKTANT	mgr inż. arch. MARIUSZ TENCZYŃSKI	11/OPOK/2006 NR UPRAWNIEN	PODPIS
PROJEKTANT	dr inż. MARIUSZ CZABAK	OPL/1236/ PWbkb/16	
AUTOR OPRACOWANIA			
SPRAWDZENIE	inż. MIROSLAW CZABAK	12/90/Op.	

KONSTRUKCJA PŁYTY FUNDAMENTOWEJ POZ. 6,1		KONSTRUKCJA BRANŻA	
NAZWA RYSUNKU		NAZWA ARCHIWUM/PLIKU	

FAZA PROJEKTOWA	PROJEKT TECHNICZNY		
DATA OPRACOWANIA	10.2021	WIELKOŚĆ ARKUSZA	SKALA 1:100
			NR RYSUNKU 8K