



Netia SA
02-822 Warszawa, ul. Poleczki 13
Adres do korespondencji:
Netia SA
Dział Utrzymania
Infrastruktury Sietciowej
Okręg Północ
ul. Arkońska 6/A3
80-387 Gdańsk
tel. +48 22 352 67 95
fax +48 58 783 01 50

Gdańsk, dnia 27.10.2021r.

PROJMED Sp. z o.o.
ul. Siewna 2A
81-574 Gdynia

Nasz znak: **NTFB-508-2046/21**

Wasz znak: **21-030-GPEC**

UZGODNIENIE

Dotyczy: Przebudowa osiedlowej sieci i przyłączy ciepłowniczych w rejonie ul. Rakoczego w Gdańsku.


W odpowiedzi na Państwa pismo nr 21-030-GPEC, Dział Utrzymania Infrastruktury Sietciowej Netia S.A. uzgadnia w/w projekt – z następującymi uwagami:

- przed przystąpieniem do robót uzgodnić z Netia S.A. harmonogram prac oraz zgłosić pisemnie (z 14-dniowym wyprzedzeniem) zamiar rozpoczęcia prac na adres: Netia S.A. Dział Utrzymania Infrastruktury Sietciowej, 80-387 Gdańsk, ul. Arkońska 6/A3, e-mail: nadzory@netia.pl;
- prace wzdłuż sieci telekomunikacyjnej Netia S.A. (mniej niż 2m) należy prowadzić po wytyczeniu jej przebiegu, ze szczególną ostrożnością z wykluczeniem użycia sprzętu mechanicznego oraz przy nadzorze przedstawiciela Netia S.A. (usługa płatna);
- kolidujące urządzenia telekomunikacyjne należy zabezpieczyć zgodnie z normami;
- w przypadku uszkodzenia w trakcie prac sieci telekomunikacyjnej Netia S.A. Wykonawca zobowiązany jest niezwłocznie powiadomić o tym fakcie Operatora, tel. +48 22 330 22 33 (czynny 24h);
- koszty wszelkich robót i napraw uszkodzeń sieci telekomunikacyjnej Netia S.A. powstałe w wyniku prowadzonych prac jak i wynikające z wadliwego ich wykonania ponosi Inwestor/Wykonawca;
- Netia S.A. zastrzega sobie możliwość dochodzenia roszczeń z tytułu strat w ruchu telekomunikacyjnym powstałych w wyniku uszkodzenia sieci telekomunikacyjnej Netia S.A.;
- zabezpieczyć kanalizację teletechniczną Netia S.A. przed uszkodzeniem oraz osiadaniem gruntu;
- jeżeli nastąpi wypłylenie kanalizacji kablowej Netia S.A. należy ją zagłębić do min. 0,7 m warstwy pokrycia;
- uzgodnienie jest ważne przez jeden rok. Zastrzega się możliwość zmian stanu sieci w czasie ważności uzgodnienia.

Załączniki:

1. PZT – 1 egz.

Netia S.A.
ul. Poleczki 13, 02-822 Warszawa
adres do korespondencji
ul. Arkońska 6/A3, 80-387 Gdańsk
tel. 22 352 67 95, fax 58 783 01 50

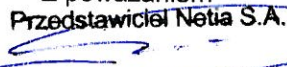Z poważaniem
Przedstawiciel Netia S.A.

KRZYSZTOF OSIECKI

MAPA DO CEŁÓW PROJEKTOWYCH
SKALA 1: 500
Obiekt: Gdańsk ul. Rakoczego

Identyfikator i nazwa jednostki ewidencyjnej: 226101
Identyfikator i nazwa obszaru ewidencyjnego: 0052; 0053;
Nr sekcji: 6.221.25.24; 4.4-2;
Nr zgłoszenia robót karg: WG-III.66401.2543.2021
Działka: 0052/1/3 i inne
Układ współrzędnych prostokątnych płaskich 2000 strona 6
Geodezyjny układ odniesienia: Kransztadt 86 bis
Imię i nazwisko lub nazwa podmiotu, który wykonał mapę oraz podpis
osoby reprezentującej ten podmiot:

Biurowie Projektów i Inwestycji
"PROJMED" Biuro Hirsch
mgr inż. Mateusz Tyszkiewicz
Uprawnienia zawodowe nr 22180

--- Oznaczenie granic obszaru, który był przedmiotem aktualizacji
Mapa aktualna na dzień 08.06.2021r.
--- Obiekty nieobjęte katalogiem obiektów baz danych

Treść mapy zawiera dane (jeżeli istnieją) z bazy
RKSPUT-Gdańsk według stanu na dzień 01.06.2021r.


Nie wyklucza się istnienia w terenie innych niewykazanych na niniejszej mapie urządzeń
podziemnych, które nie były zgłoszone do Inwentaryzacji.
Mapę wykonano bez ustalenia oraz badania stanu prawnego granic działek.
Służebność gruntowych nie badano.

Gdańsk, dn. 08.06.2021r. wyk. M.Tyszkiewicz

2021-06-08

Poswiadczenie, że niniejszy dokument został opracowany w wyniku prac
geodezyjnych i kartograficznych, których rezultaty zawiera operat
techniczny pozytywnie zweryfikowany. Jednocześnie informuję, że jestem
świadomy odpowiedzialności karnej za złożenie fałszywego oświadczenia.

Organ prowadzący państwowy zadanie geodezyjne i kartograficzne WG-III.66401.2543.2021	Urząd Miejski w Gdańsku Wydział Geodezji ul. Leśna 2 80-880 Gdańsk
Identyfikator zgłoszenia prac geodezyjnych/kartograficznych	WG-III.66401.2543.2021
Wykonawca prac geodezyjnych	Biurowie Projektów i Inwestycji "PROJMED" Biuro Hirsch
Nr oraz data uzyskania pozytywnego protokołu weryfikacji operatu	Protokół WG-III.66401.2543.2021.24266 z dnia 16.06.2021
Imię i nazwisko oraz nr uprawnień zawodowych kierownika prac	mgr inż. Mateusz Tyszkiewicz 22180

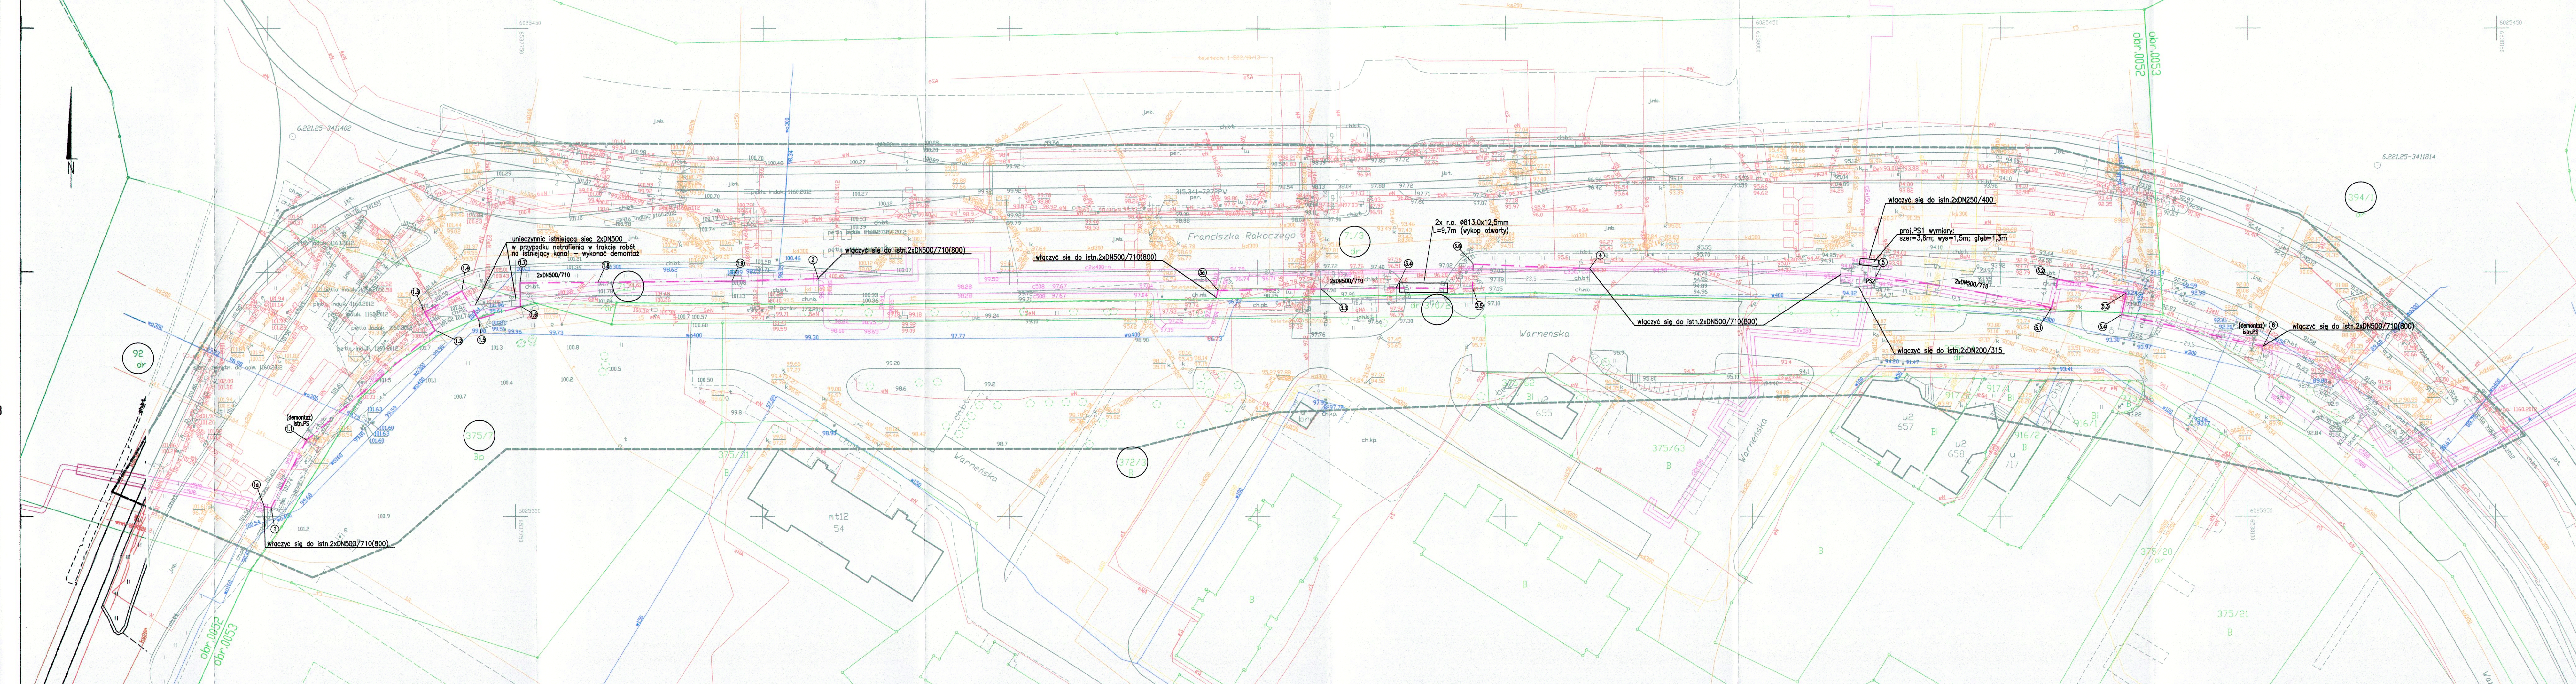

UWAGA :
Na skrzyżowaniach i zbliżeniach z istniejącymi
i projektowanymi kablami energetycznymi należy
bezwzględnie zastosować zabezpieczenie:
- na kabie niskiego napięcia rury dwudzielne 110 PS,
- na kabie średniego napięcia rury dwudzielne 160
Na skrzyżowaniach i zbliżeniach sięć OPL, Netia,
UPC, TASK oraz innych operatorów bezwzględnie
zabezpieczyć przy użyciu rur ostonowych.
W przypadku kanalizacji wielootworowej zastosować
zabezpieczenia przed uszkodzeniem kanalizacji
oraz obrysowaniem się gruntu.

Netia S.A.
ul. Poleczki 13, 02-822 Warszawa
adres do korespondencji
ul. Arkowska 6/A3, 80-387 Gdańsk
tel. 22 352 67 95, fax 58 783 0 150
Załącznik do pisma
nr NTFB - 508 - 2021/21
z dnia 27.10.2021r.
Przedstawiciel Netia S.A.
KRZYSZTOF OSIECKI

Za zgodność z oryginałem mapy do celów projektowych

Klimowicz

LEGENDA:
--- Os projektowanego ciepłociągu 2xDN500
○ Oznaczenie działek, na których zlokalizowana jest inwestycja

Projektant:	mgr inż. Katarzyna Klimowicz	Podpis:	Klimowicz	Nr uprawnień, specjalność, zakres opracowania:	POM/IS/0115/05, instalacyjna, sieć i przyłącza c.o.
Sprawdzający:	mgr inż. Piotr Pajewski	Podpis:	Pajewski		POM/0353/PBS/17, instalacyjna, sieć i przyłącza c.o.
Opracował:	mgr inż. Natalia Kałużna	Podpis:	Kałużna		
Projektant sp. z o.o.	81-674 Gdynia, ul. Słowna 2a	Projmed		Temat:	Przebudowa osiedlowej sieci ciepłowniczej 2xDN500 w rejonie ul. Rakoczego w Gdańsku.
Inwestor:	Gdańskie Przedsiębiorstwo Energetyki Ciepłej Sp. z o.o. 80-436 Gdańsk, ul. Biała 1B				
Projekt zagospodarowania terenu	Skala:	Nr rys.:	Nr projektu:	Data:	Rev.:
	1:500	1	21-030-GPEC	10.2021	Arkuszy: 1