


Zgodnie z art. 28b ust. 1 ustawy z dnia 17 maja 1989 r.  
Prawo geodezyjne i kartograficzne (tj. Dz.U. z 2020 r. poz. 2052)  
niniejsza dokumentacja projektowa numer:

była przedmiotem narady koordynacyjnej przeprowadzonej  
za pomocą środków komunikacji elektronicznej  
poprzez Geoportal Miasta Gorzowa Wielkopolskiego, zakończonej  
**w dniu 2022-01-20** **Elektronicznie**  
Przewodniczący narady:

Elektronicznie  
podpisany przez  
Katarzyna Kostyćewicz  
Data: 2022.01.20  
12:59:21 +01'00'

Z up. Prezydenta Miasta  
Gorzowa Wielkopolskiego  
Katarzyna Kostyciewicz  
Geodeta Miejski

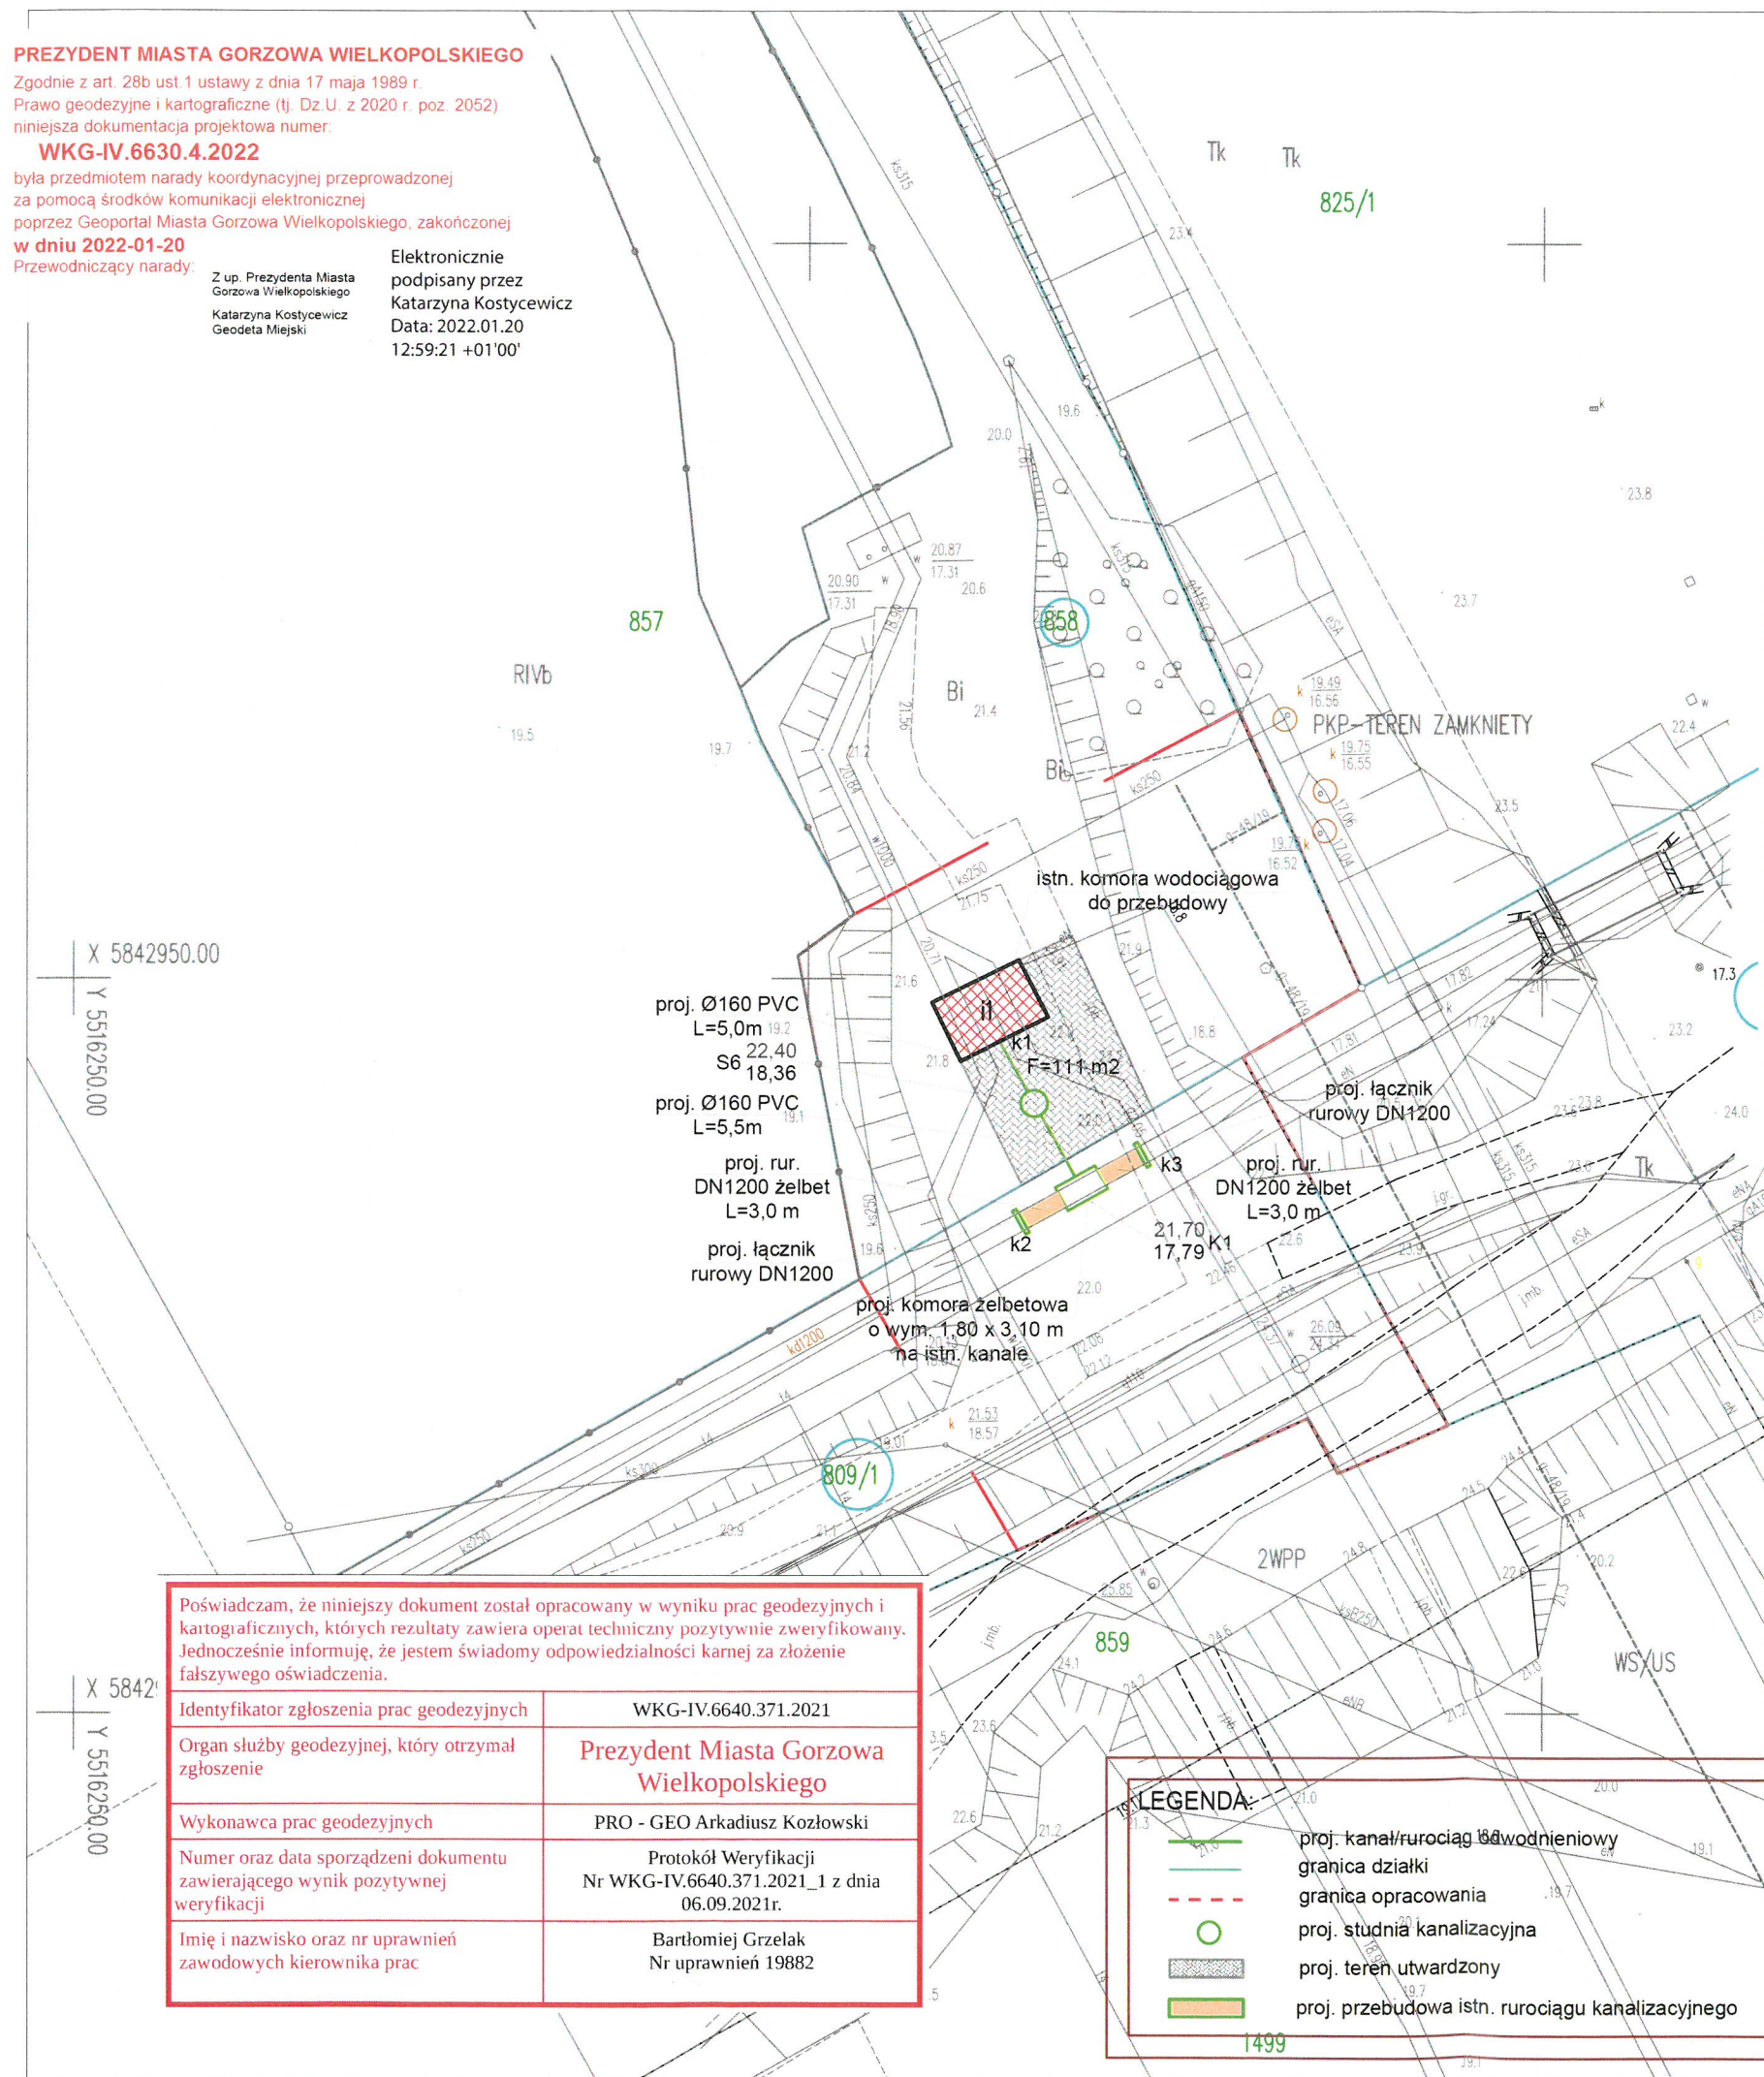

**PRO – GEO Arkadiusz Kozłowski**  
ul. Działkowca 12, 66-600 Krosno Odrzańskie  
NIP 926-162-58-38 REGON 363242420  
tel: 509 508 015 e-mail: [progeo@poczta.onet.pl](mailto:progeo@poczta.onet.pl)

ESKO Consulting Sp. z o.o.  
ul. Sikorskiego 19; 65-454 Zielona Góra  
tel. (68) 451-85-86, fax (68) 451-85-85  
e-mail: sekretariat@esko.org.pl

**ESKO**  
CONSULTING

Zadanie inwestycyjne:	19.2 "Przebudowa komór na rurociągu magistralnym DN1000"
-----------------------	---

Objekt:	KOMORA 7
---------	----------

Adres obiektu:	Działka nr 235/8 obręb 0012 SIEDLICE, Działki nr 740, 772, 1058, 1059, 1146, 1052/1, 1052/2, 1016, 1017, 1024/3, 1024/6, 1324, 795, 796, 809/1, Działka nr 858 obręb 0010 ZAMOŚCIE
----------------	---

Stadium projektu:	NARADA KOORDYNACYJNA
-------------------	----------------------

Branża: **PROJEKT ZAGOSPODAROWANIA TERENU**

Tytuł rysunku: Projekt zagospodarowania terenu 6

Skala:  
1:500

Imię i nazwisko:

Numer uprawnień/specjalność:
------------------------------

Podpis/data:

Projektował:	dr inż. Barbara Jachimko
--------------	--------------------------

LBS/0090/POOS/12

16.08.2021r.

Sprawdził:	mgr inż. Andrzej Baczmański
------------	-----------------------------

14/93/ZG

16.08.2021г.