

Poświadczam, że niniejszy dokument został opracowany w wyniku prac geodezyjnych i kartograficznych, których rezultaty zawiera operat techniczny pozytywnie zweryfikowany. Jednocześnie informuję, że jestem świadomy odpowiedzialności karnej za złożenie fałszywego oświadczenia.	
Identyfikator zgłoszenia prac geodezyjnych	WKG-IV.6640.369.2021
Organ służby geodezyjnej, który otrzymał zgłoszenie	Prezydent Miasta Gorzowa Wielkopolskiego
Wykonawca prac geodezyjnych	PRO - GEO Arkadiusz Kozłowski
Numer oraz data sporządzenia dokumentu zawierającego wynik pozytywnej weryfikacji	Protokół Weryfikacji Nr WKG-IV.6640.369.2021_1 z dnia 25.08.2021r.
Imię i nazwisko oraz nr uprawnień zawodowych kierownika prac	Bartłomiej Grzelak Nr uprawnień 19882

MAPA DO CELÓW PROJEKTOWYCH


Obiekt: <b>Gorzów Wielkopolski ul. Deszczowa dz. nr 235/8</b> Województwo: <b>lubuskie</b> Powiat: <b>M. Gorzów Wielkopolski</b> Miasto: <b>Gorzów Wielkopolski</b> Nr jednostki ewid: <b>086101_1</b> Identyfikator obrębu: <b>086101_1.0012_SIEDLICE</b>	Skala: <b>1 : 500</b> Układ współrzędnych: <b>2000/15</b> Układ wysokościowy: <b>PL-EVRF2007-NH</b>  Id. zgłoszenia: <b>WKG-IV.6640.369.2021</b>
Mapę do celów projektowych sporządzono przy wykorzystaniu: 1. Map zasadnicze w skali 1:500, układ 2000/15 – sekcje: 5..184.23.17.2.4; 2. Granice i nr działek ewidencyjnych według danych mapy EGiB MODGiK Gorzów Wlkp. z dnia 11.03.2021r.	

Informacje dodatkowe / Legenda:	
I.	----- zakres pomiaru.
II.	Nie wyklucza się istnienia w terenie innych nie wykazanych na niniejszej mapie urządzeń podziemnych, które nie były zgłoszone do inwentaryzacji powykonawczej lub nie zostały przekazane przez instytucje branżowe do MODGiK
III.	Dla aktualizowanego obszaru nie sprawdzono zapisów ujawnionych w Księgach Wieczystych dotyczących obciążeń służebnościami gruntowymi §80 ust. 6 rozp. MSWiA z dnia 9 listopada 2011r. (Dz.U. 2011 nr 263 poz. 1572)
IV.	Mapa powstała z mapy numerycznej prowadzonej przez MODGiK i pomiarów bezpośrednich.
V.	Punkty osnowy geodezyjnej, które podlegają ochronie. Zgodnie z art. 48 pkt 3 ustawy z dnia 17 maja 1989 r. Prawo geodezyjne i kartograficzne, kto (...) niszczy, uszkadza i przemieszcza znaki geodezyjne (...) podlega karze grzywny
VI.	Przy sporządzaniu mapy do celów projektowych nie wykonywano czynności związanych z § 31 Rozporządzenia M Rozwoju z dnia 18 sierpnia 2020r. (Dz. U. 2020 poz. 1429).
VII.	Niniejsza mapa może posłużyć do projektowania budynków w odległości mniejszej lub równej niż 4m, oraz pozwalał na usytuowanie innych obiektów budowlanych w odległości mniejszej lub równej niż 3m, w stosunku do granic działek

Na mapie do celów projektowych występuje uchwalony Miejsowy Plan Zagospodarowania Przestrzennego przez Miasto Gorzów Wielkopolski, Uchwała Nr VIII/161/2019 Rady Miasta Gorzowa Wielkopolskiego z dnia 22 maja 2019 r.
--


Data pomiaru w terenie: 25.05.2021r.
Data wykonania mapy: 25.05.2021r. Wyk. Inż. Arkadiusz Kozłowski

Kierownik prac geodezyjnych:  <b>Bartłomiej Grzelak, nr uprawnień: 19882, zakres: 1</b>	Nazwa jednostki wykonawstwa geodezyjnego  <b>PRO – GEO Arkadiusz Kozłowski</b> <b>ul. Działkowca 12, 66-600 Krosno Odrzańskie</b> <b>NIP 926-162-58-38 REGON 363242420</b> <b>tel: 509 508 015 e-mail: progeo@poczta.fm</b>
---	--

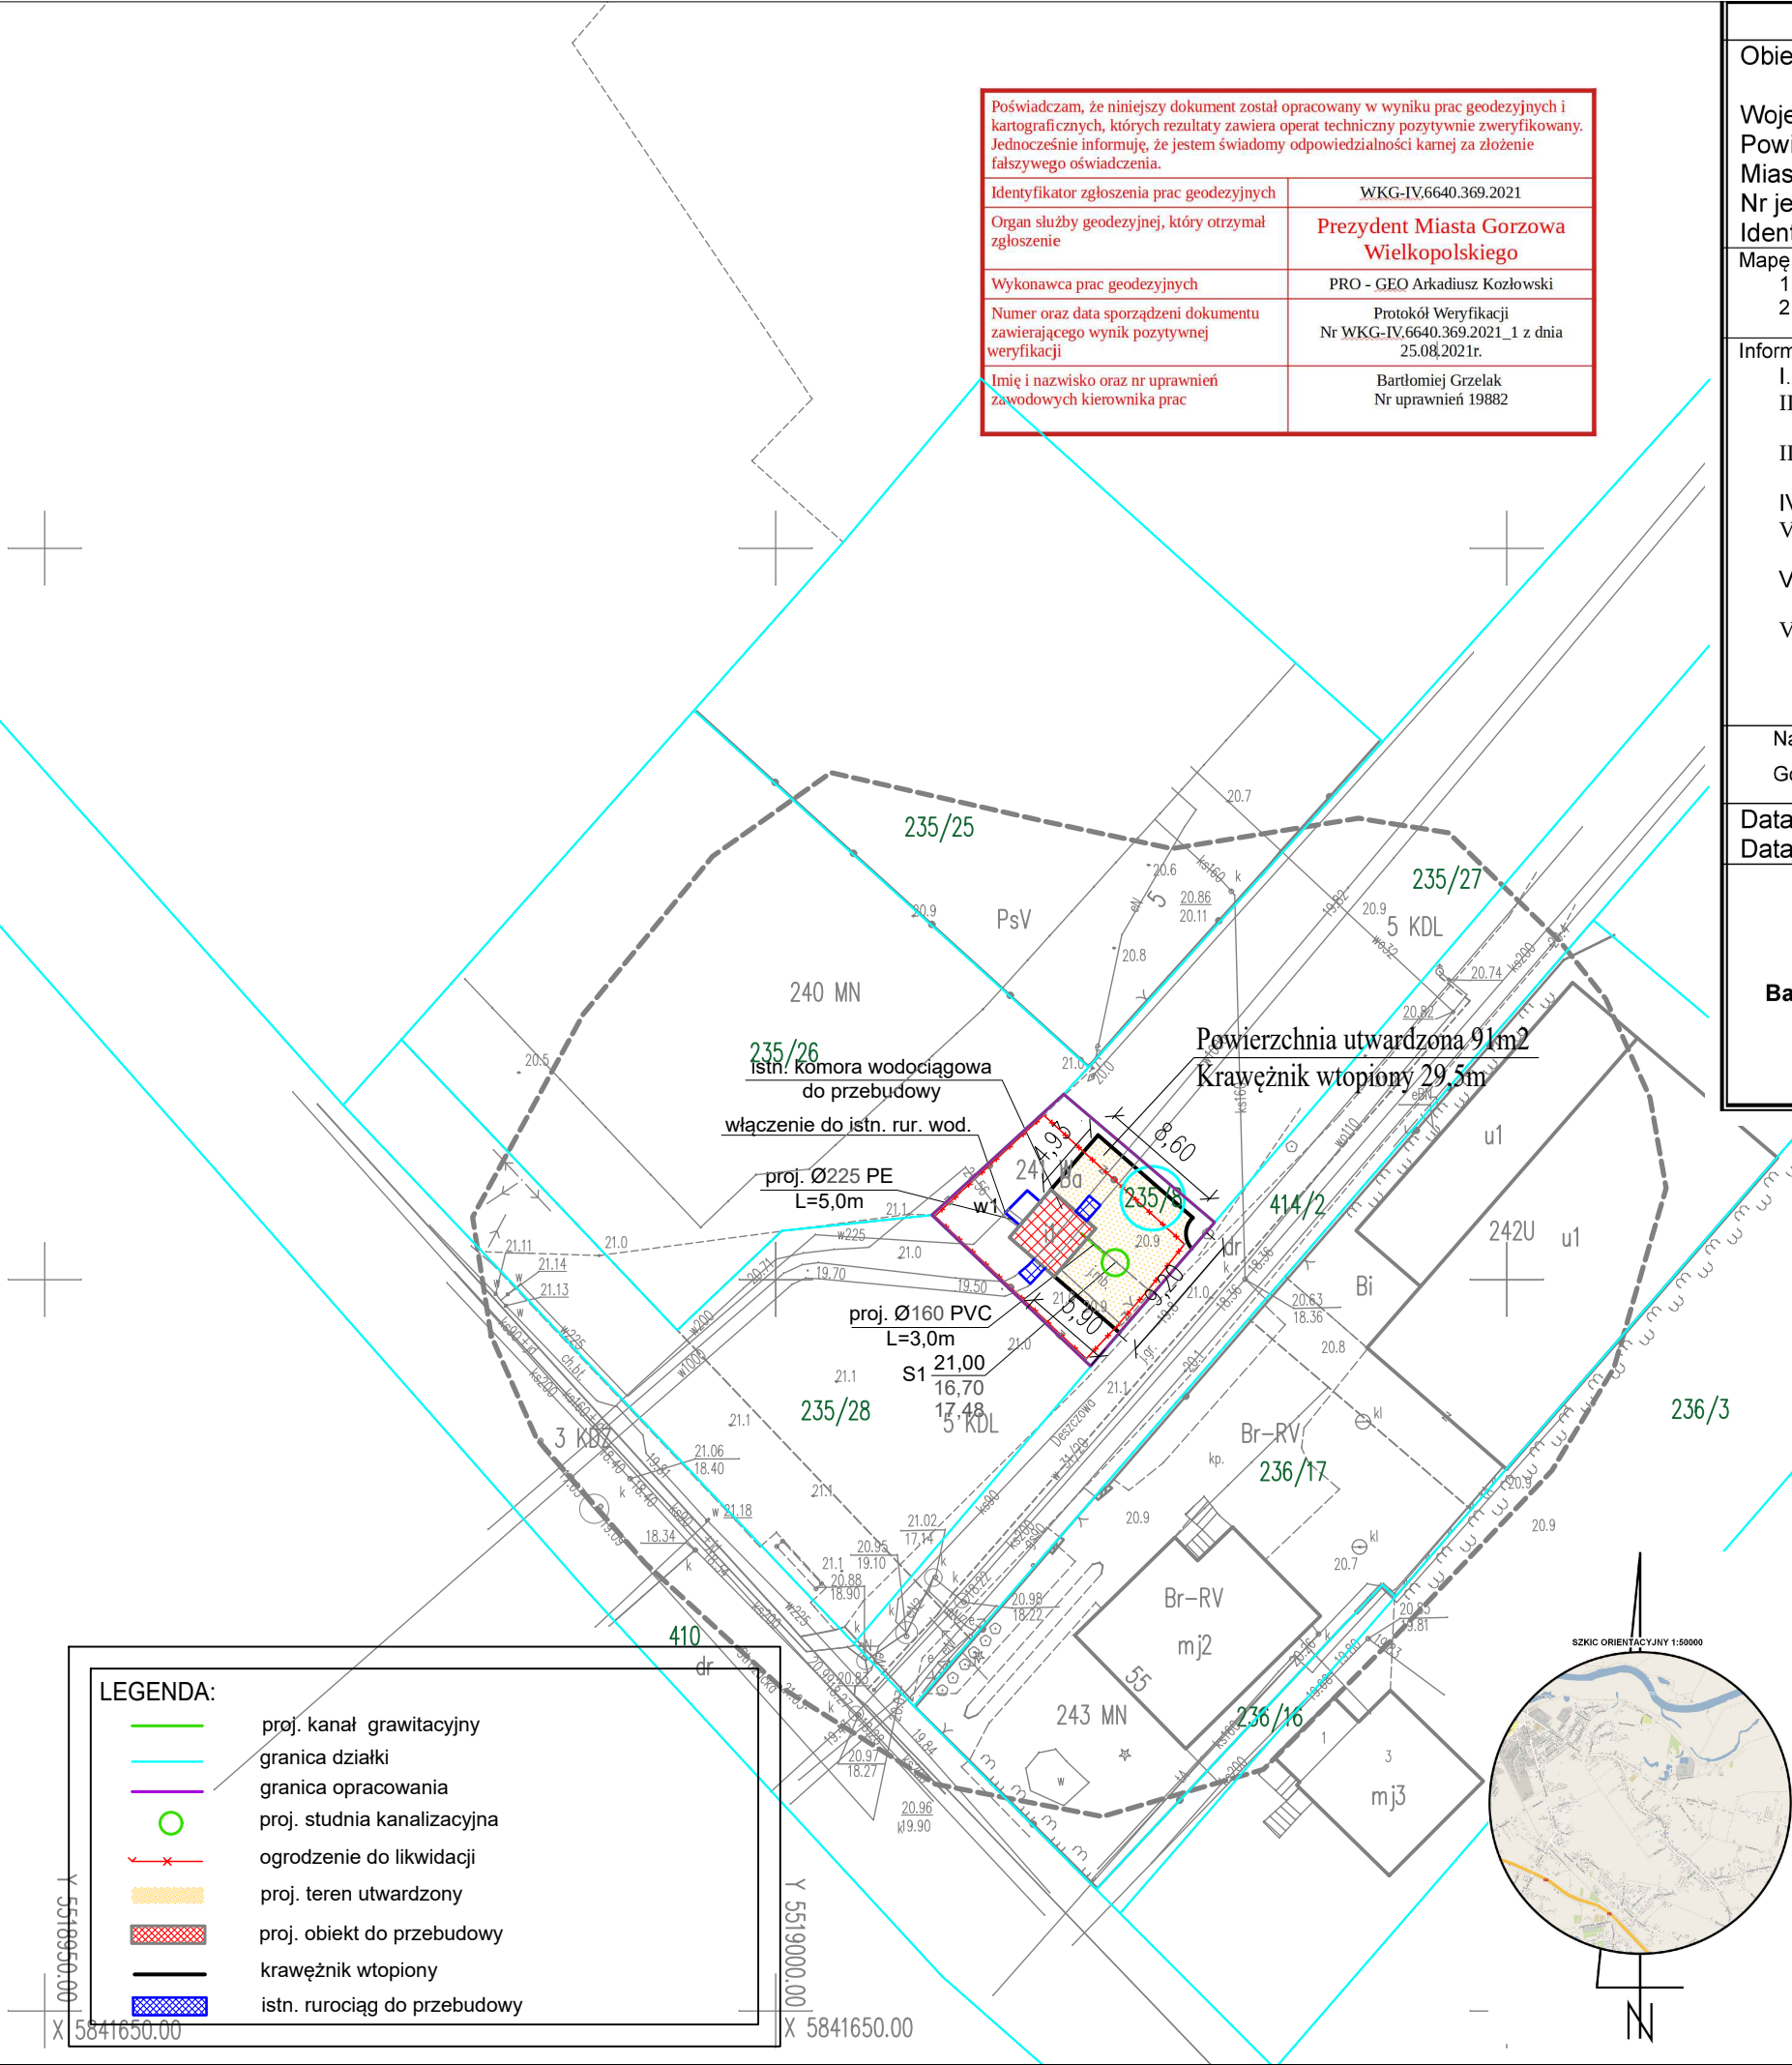

LEGENDA MPZP:

- Linia oddzielająca przeznaczenie terenów w MPZP
- Linia zabudowy nieprzekraczalna
- Linia zabudowy obowiązująca

ESKO Consulting Sp. z o.o. ul. Sikorskiego 19; 65-454 Zielona Góra tel. (68) 451-85-86, fax (68) 451-85-85 e-mail: sekretariat@esko.org.pl			
Zadanie inwestycyjne:		Przebudowa komór na rurociągu magistralnym DN1000 oraz budowa sieci wodociągowej i kanalizacji odwodnieniowej wraz z utwardzeniem i odtworzeniem nawierzchni oraz budowa przepustu	
Obiekt:		KOMORA WODOCIĄGOWA 1	
Adres obiektu:		Działka nr 235/8 obręb 0012 SIEDLICE,	
Stadium projektu:		PROJEKT TECHNICZNY (WYKONAWCZY)	PT-PZT-1
Branża:		PROJEKT ZAGOSPODAROWANIA TERENU	
Tytuł rysunku:		Projekt zagospodarowania terenu - Komora wodociągowa 1	Skala: 1:500
Imię i nazwisko:		Numer uprawnień/specjalność:	Podpis/data:
Projektował:	dr inż. Barbara Jachimko	LBS/0090/POOS/12 BRANŻA SANITARNA	24.06.2022 r.
Sprawdził:	mgr inż. Andrzej Baczmański	14/93/ZG BRANŻA SANITARNA	24.06.2022 r.
Projektował:	mgr inż. Emilia Słotwińska	14/04/ZG SPECJALNOŚĆ DROGOWA	24.06.2022r.
Sprawdził:	mgr inż. Witold Szkwarek	13/04/ZG SPECJALNOŚĆ DROGOWA	24.06.2022r.