

PROTOKÓŁ Nr ZGKIKM.TZ.6630.601.2025
Z NARADY KOORDYNACYJNEJ
w sprawie usytuowania projektowanych sieci uzbrojenia terenu

Opis przedmiotu narady:

Przedmiot narady koordynacyjnej: Projekt sieci ciepłowniczej i przyłączy ciepłowniczych

Lokalizacja obiektu: ul. Świdnicka, Widok, Mennicza, dz. 55/2, 58/10, 58/9, 58/13, 58/14, 58/12, 54/1, 28/8, 58/4, 58/5, 58/6, 67/2 AM-37 obręb Stare Miasto we Wrocławiu

Data wpływu: 2025-05-05

Wnioskodawca: FORTUM NETWORK WROCŁAW SP. Z O.O.
50-304 WROCŁAW, ul. SŁONIMSKIEGO 1A

Przewodniczący narady koordynacyjnej: Kierownik Biura Narad Koordynacyjnych Włodzimierz Struś

Protokolant narady koordynacyjnej: Włodzimierz Struś

Termin zakończenia narady koordynacyjnej: 2025-05-22

Miejsce i sposób przeprowadzenia narady koordynacyjnej: narada w siedzibie ZGKiKM za pomocą środków komunikacji elektronicznej.

Wynik narady koordynacyjnej: **jednomyślny i pozytywny.**

Treść protokołu została uzgodniona z osobami które uczestniczyły w naradzie wyłącznie za pomocą środków komunikacji elektronicznej.

Podmioty władające sieciami uzbrojenia terenu:			
Lp.	Oznaczenie podmiotu oraz imię i nazwisko osoby, która ten podmiot reprezentuje:	Stanowisko/treść uwagi	Podpis
1.	ESV Serwis Sp. z o.o. _____	pozytywne bez uwag _____ Należycie zawiadomiony podmiot nie uczestniczył w naradzie	
2.	FORTUM NETWORK WROCŁAW SP. Z O.O. _____ Oliwia Taraszkiewicz	pozytywne bez uwag _____ Brak uwag	
3.	GAZ-SYSTEM S.A. Oddział we Wrocławiu _____	pozytywne bez uwag _____ Należycie zawiadomiony podmiot nie uczestniczył w naradzie	
4.	HAWA TELEKOM Sp. z o.o. _____ Łukasz Schlichting	nie dotyczy _____ Nie dotyczy	
5.	Miejskie Przedsiębiorstwo Komunikacyjne sp. z o.o _____ Jarosław Kowalski	nie dotyczy _____ Nie dotyczy	
6.	MPWiK S.A. _____ Alicja Hrycyk	pozytywne z uwagami _____ Trasa: b/u Inne uwagi –prace ziemne w strefie istniejących przewodów wod wykonać ręcznie, zachować min 0,5m w „świecie” od istniejących przewodów wod i 0,7m w „świecie” od projektowanych przewodów i urządzeń wod-kan Przed rozpoczęciem robót należy zweryfikować	

		rzędne i współrzędne istniejących i projektowanych sieci i urządzeń wod-kan.	
7.	NETIA S.A. Paweł Taraska	pozytywne z uwagami Uzgadnia się z następującymi uwagami: -prace w pobliżu urządzeń telekomunikacyjnych prowadzić bez sprzętu mechanicznego, pod nadzorem przedstawiciela Netii -kolidujące urządzenia telekomunikacyjne należy zabezpieczyć zgodnie z normami -w przypadku wystąpienia konieczności przebudowy P.T. uzgodnić z Netia S.A. Wrocław, ul. Strzegomska 142A -powiadomić o terminie rozpoczęcia robót na adres nadzory@netia.pl	
8.	ORANGE POLSKA S.A. 	pozytywne bez uwag Należycie zawiadomiony podmiot nie uczestniczył w naradzie	
9.	Polska Spółka Gazownictwa sp. z o.o - Oddział Zakład Gazowniczy we Wrocławiu Jacek Bieliński	pozytywne z uwagami W miejscach skrzyżowań należy zachować minimalną pionową odległość tj. 0,2 m pomiędzy powierzchnią ścianki zewnętrznej gazociągu i skrajnymi elementami uzbrojenia zewnętrznego. W miejscach skrzyżowań i zbliżeń z siecią gazową prace prowadzić ręcznie z zachowaniem szczególnej ostrożności zgodnie z obowiązującymi normami i przepisami techniczno-budowlanymi. W przypadku stwierdzenia jakichkolwiek rozbieżności w zakresie posadowienia istniejącej sieci gazowej należy bezwzględnie powiadomić służby gazownicze.	
10.	Polskie Koleje Państwowe S.A. 	pozytywne bez uwag Należycie zawiadomiony podmiot nie uczestniczył w naradzie	
11.	TAURON Dystrybucja S.A. Hubert Lisiecki	pozytywne z uwagami Uzgadnia się z uwagą, że prace w pobliżu urządzeń podziemnych TD SA, należy wykonać ręcznie, zgodnie z obowiązującymi normami. Wskazane jest ze względu na bezpieczeństwo osób i mienia, by przed przystąpieniem do prac wystąpić do TD SA, O/Wrocław o nadzór. Dodatkowo, proszę stosować Wytyczne do zabezpieczenia kabli TD SA, oraz przepisy bezpiecznej pracy w pobliżu urządzeń będących pod napięciem.	
12.	Zarząd Dróg i Utrzymania Miasta Agnieszka Wróblewska	pozytywne bez uwag Brak uwag	
13.	Zarząd Zieleni Miejskiej Justyna Ziarko	pozytywne z uwagami Prace prowadzić zgodnie z Zarządzeniem nr 1217/19 Prezydenta Wrocławia z dnia 28 czerwca 2019 w sprawie ochrony drzew i rozwoju terenów zieleni Wrocławia i Kartami informacyjnymi do standardów ochrony drzew w inwestycjach Wrocławia.	

2025-05-23

Data sporządzenia protokołu

Z up. Prezydenta Wrocławia
Włodzisław Jurek
Przewodniczący
Radzi Koordynacyjnej

Elektronicznie podpisany przez
WŁODZIMIERZ STRUŚ
Data: 2025.05.23 12:54:13 +0200'

Podpis i pieczęć przewodniczącego narady koordynacyjnej


PREZYDENT WROCŁAWIA
Dokumentacja była przedmiotem narady koordynacyjnej przeprowadzonej w Zarządzie Geodezji, Kartografii i Katastru Miejskiego we Wrocławiu,
al. M. Kromera 44, 51-163 Wrocław.
Narada koordynacyjna przeprowadzona za pomocą środków komunikacji elektronicznej
Termin zakończenia narady 2025-05-22
ZGKIKM.TZ.6630.601.2025

Z up. Prezydenta Wrocławia
Włodzimierz Struś
Przewodniczący
Narad Koordynacyjnych

Elektronicznie podpisany
przez WŁODZIMIERZ STRUŚ
Data: 2025.05.26 09:53:25
+02'00'

Poświadczam, że niniejszy dokument został opracowany w wyniku prac geodezyjnych i kartograficznych, których rezultaty zawiera operat techniczny pozytywnie zweryfikowany. Jednocześnie informuję, że jestem świadomy odpowiedzialności karnej za złożenie fałszywego oświadczenia.

Identyfikator zgłoszenia prac geodezyjnych	ZGKIKM.TM.6640.4347.2024
Organ służby geodezyjnej, który otrzymał zgłoszenie	ZGKiKM we Wrocławiu
Wykonawca prac geodezyjnych	"GEO-CERT" Krzysztof Kaźmierczak
Nr oraz data sporządzenia dokumentu zawierającego wynik pozytywnej weryfikacji	ZGKIKM.TM.6640.4347.2024_1_p1 z 01.02.2025r.
Imię i nazwisko oraz nr uprawnień zawodowych kierownika prac	Robert Owczarek nr upr. 17946

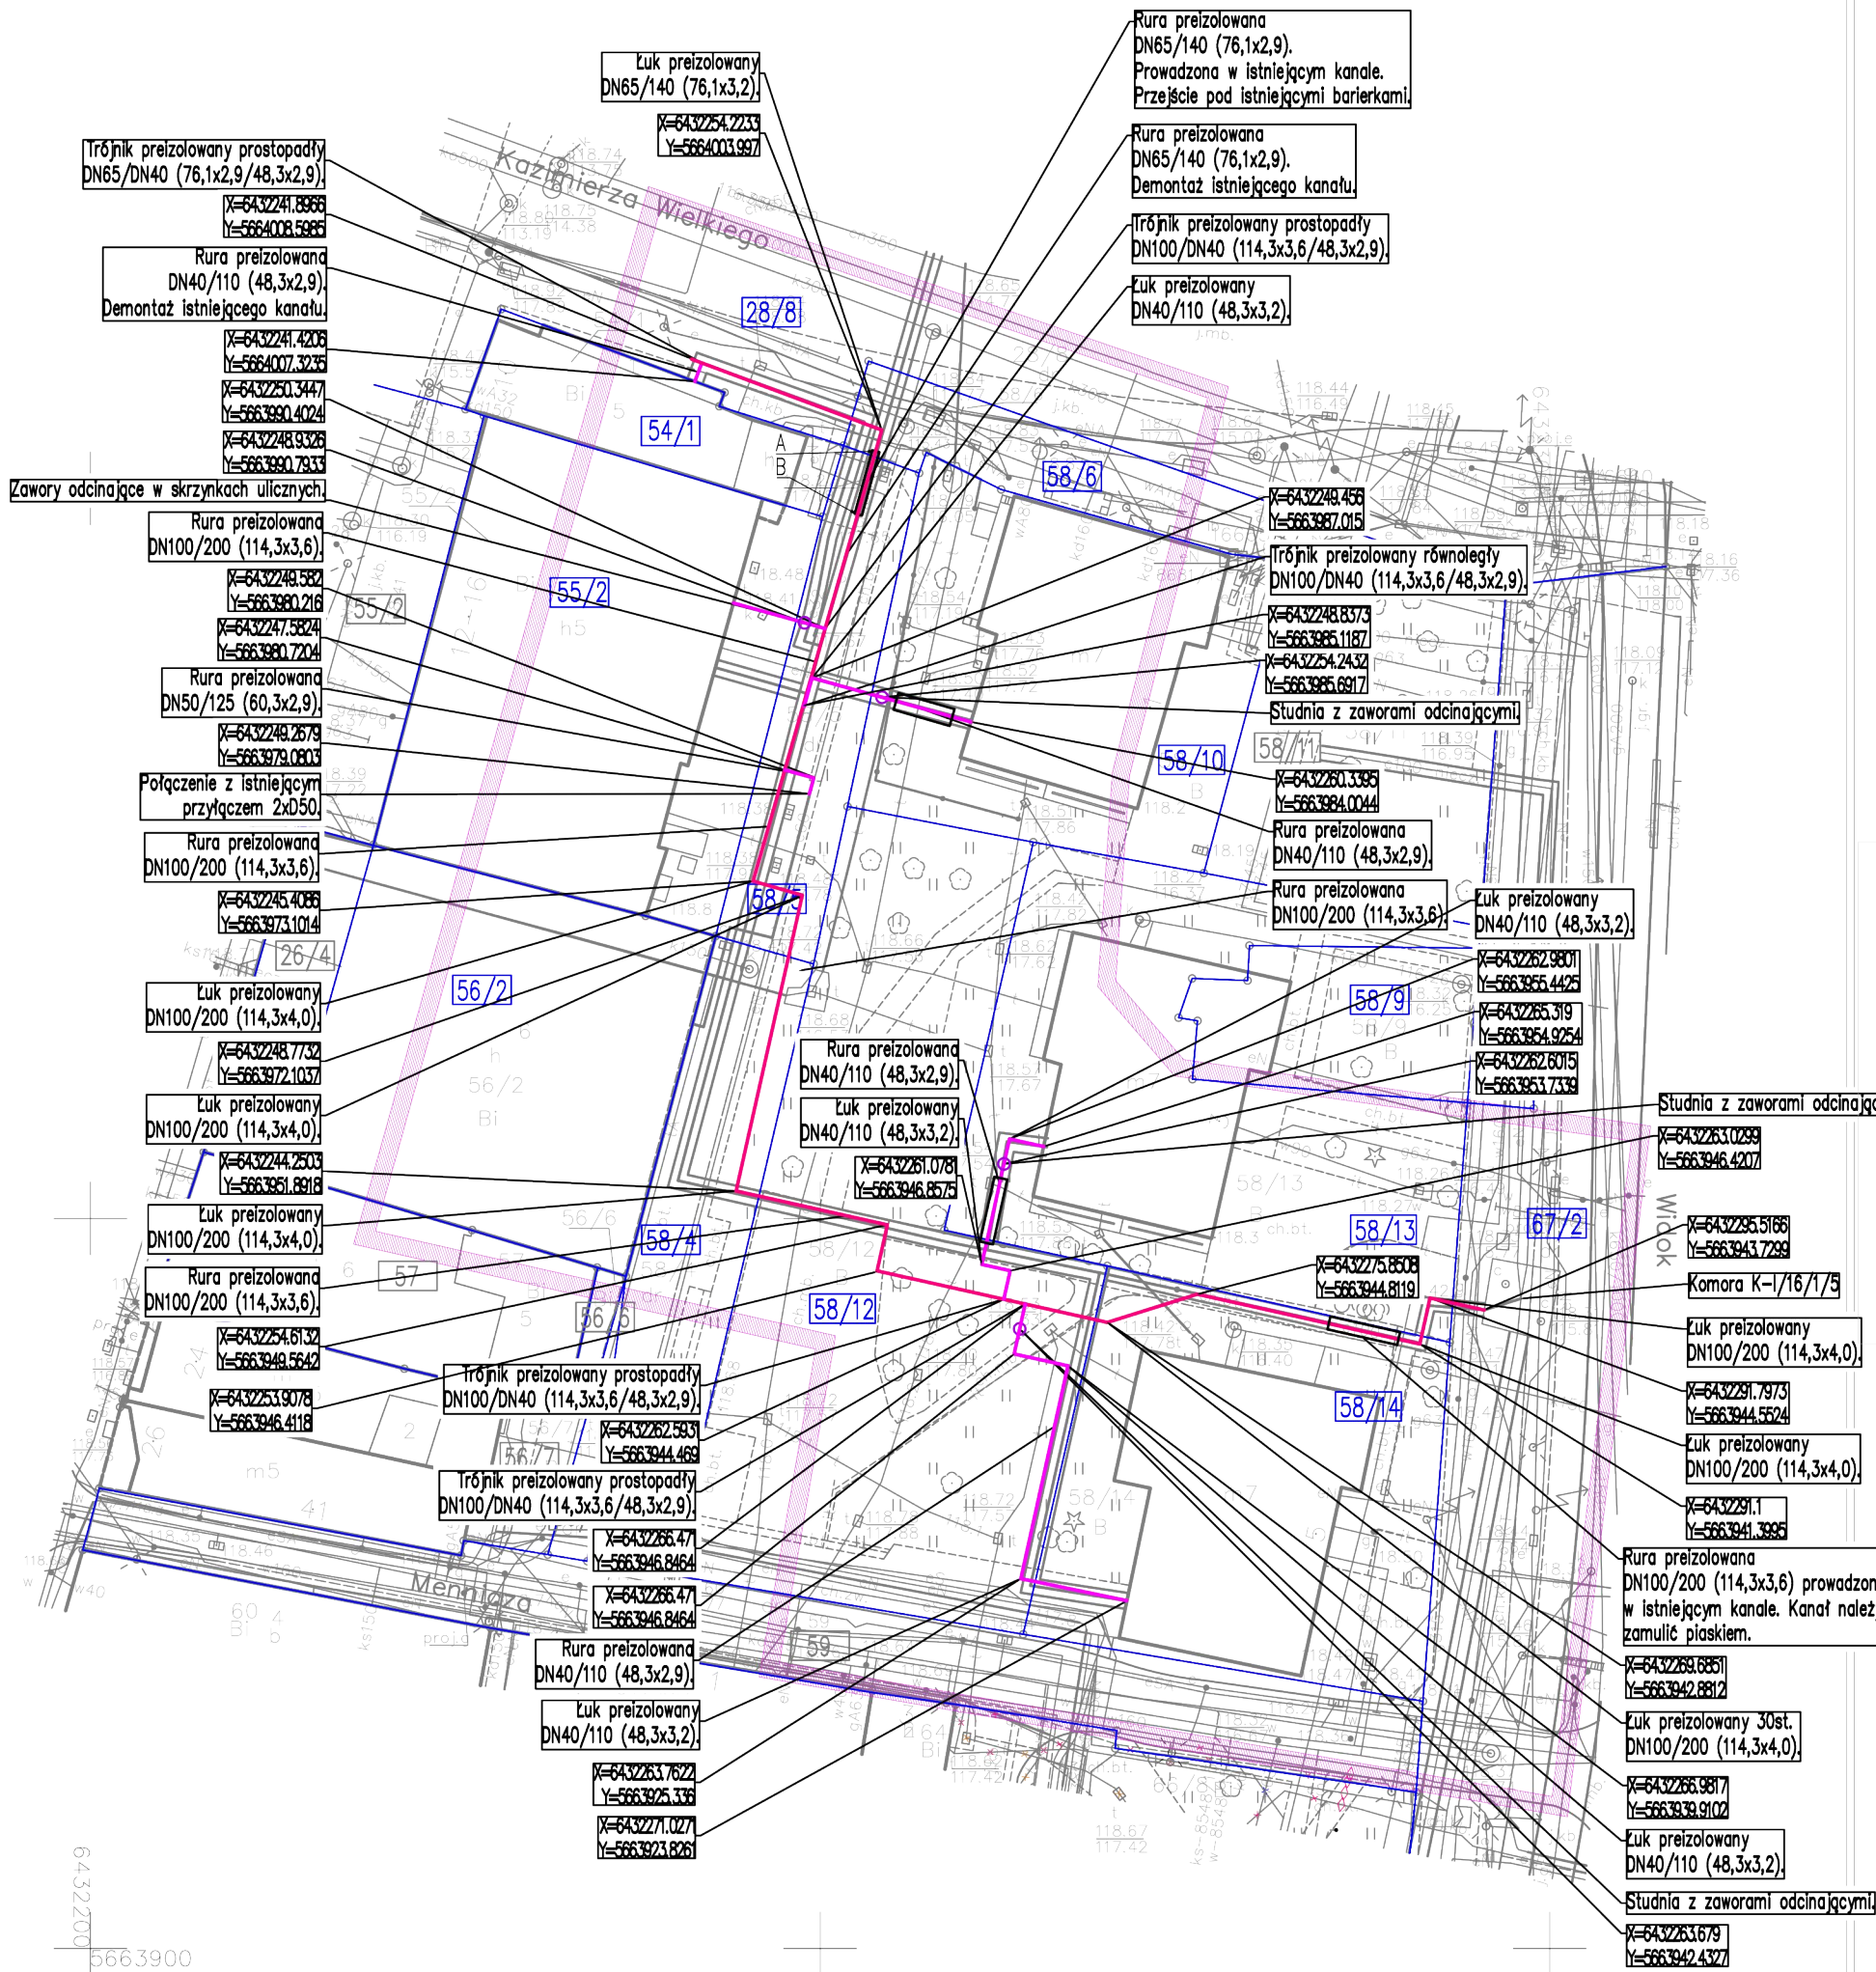

- Przebudowywana sieć ciepłownicza
- Przebudowywane przyłącza
- granica działek
- numer działki

Jednostka ewidencyjna:
Obręb: Stare Miasto
Arkusz mapy: AM37
numery działek, przez które przebiega sieć ciepłownicza:
28/8, 54/1, 58/6, 55/2, 58/5, 58/12, 58/10, 58/9, 67/2,
58/13, 58/14, 58/4.

– prace prowadzone bez wykopów.
Pozostała sieć wykonywana w wykopie otwartym.

Oświadczam za zgodność z oryginałem mapy do celów projektowych.



Elektronicznie podpisany przez:
JUSTYNA STEFANIA KORS
Data:
2025-5-15 10:41:3

wykonawca projektu :	YUKO Justyna Kors ul. Kunickiego 20 54-616 Wrocław		
inwestor :	Fortum Network Wrocław Sp z o.o ul. Słonimskiego 1a 50-304 Wrocław		
adres inwestycji :	W rejonie budynków przy ul. Widok 1, Widok 3, Widok 5, Świdnickiej 10 oraz Świdnickiej 12-16 we Wrocławiu.		
projekt :	Przebudowa odcinka istniejącej sieci ciepłowniczej i przyłączy ciepłowniczych w technologii tradycyjnej na sieć ciepłowniczą i przyłącza w technologii rur preizolowanych.		
faza :	PROJEKT TECHNICZNY		
branża :	INSTALACJE SANITARNE		
projektowała :	mgr inż. Justyna Kors	DOŚ/0469/ PWBS/19	
sprawdziła :	mgr inż. Magdalena Kors	74/DOŚ/05	
nazwa rys.:	PLAN ZAGOSPODOROWANIA TERENU		
skala : 1:500	data: 05 2025r.	nr rys.:	IS_01

6432178.89

5663893.30

Jednostka ewidencyjna (nazwa, identyfikator):

WROCŁAW 026401_1

Obręb ewidencyjny (nazwa, identyfikator, AM):

STARE MIASTO 0001 AM37

Sekcje:

6.148.12.03.4.3, 6.148.12.08.2.1

Ulica: Widok

Działki: 58/5-58/14

MAPA DO CELÓW PROJEKTOWYCH

Skala 1:500

- Układ współrzędnych: "2000/6"
- Poziom odniesienia: "PL-EVRF2007-NH"
- Obszar aktualizacji oznaczono linią szrafowaną
- Informacje o służebnościach gruntowych mających wpływ na zagospodarowanie gruntów, zlokalizowanych w granicach projektowanej inwestycji:
nie badano

Identyfikator zgłoszenia:
ZGKIKM.TM.6640.4347.2024
WROCŁAW 16-12-2024

Opracowanie:
(wykonawca, podpis)

GEO-CERT KRZYSZTOF KAŻMIERCZAK
SEDZICA 98, 98-285 WRÓBLEW
tel.: 783-345 088, email: geo-cert@wp.pl
Regon: 100926740 NIP: 827-209-06-13

mgr inż. Robert Owczarek

geodeza uprawniony
nr uprawnień 17946