


Parter - zmiany

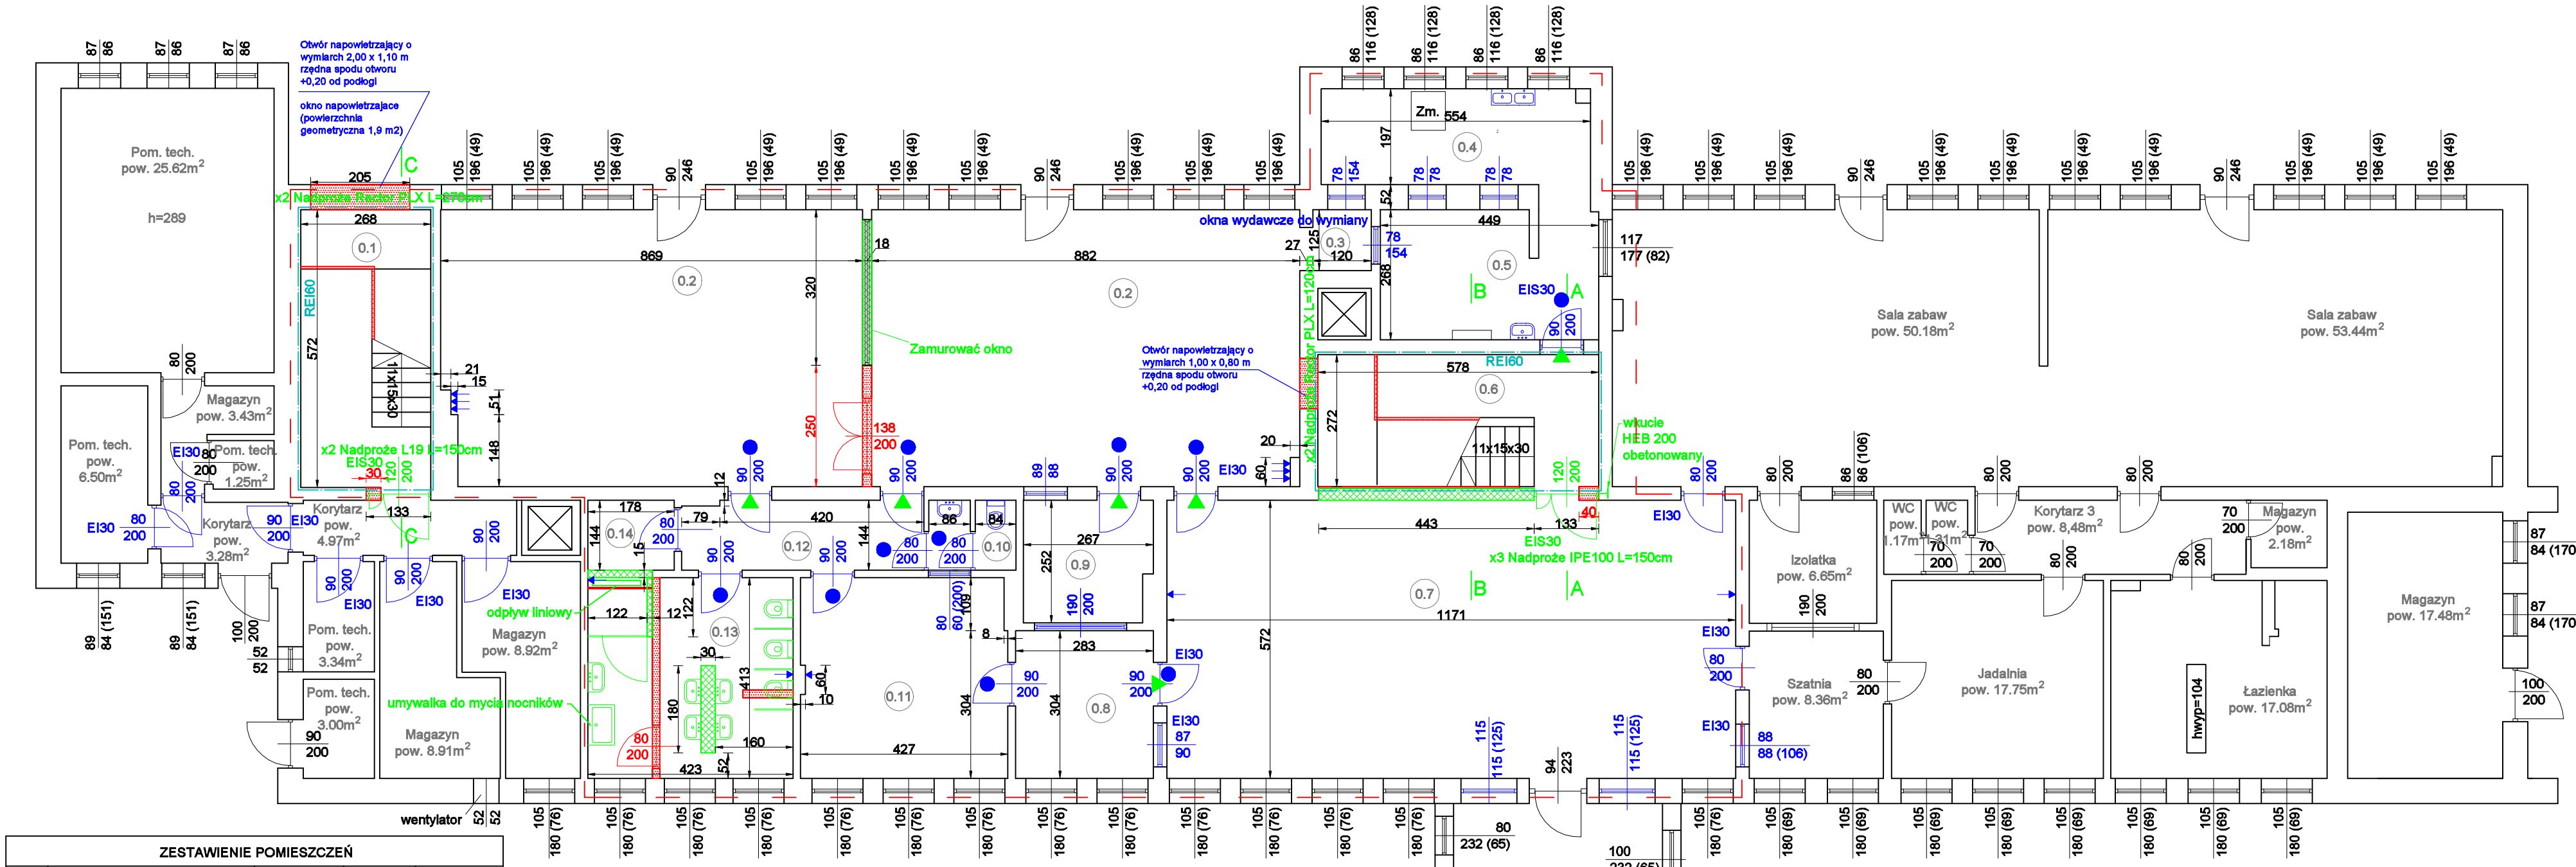

ZESTAWIENIE POMIESZCZEŃ				
Nr pom.	Nazwa pomieszczenia	Powierzchnia [m²]	Wysokość [m]	Wykończenie posadzek
0.1	Klatka schodowa 2	15.32	2.90	Wyk. PVC
0.2	Sala zabaw	99.73	2.90	Parkiet
0.3	Pok. wydawczy	1.74	2.90	Płytki ceram.
0.4	Zmywalnia	11.19	2.87	Płytki ceram.
0.5	Wydawalnia	12.31	2.87	Płytki ceram.
0.6	Klatka schodowa 1	15.72	2.90	Wyk. PVC
0.7	Korytarz	68.48	2.91	Wyk. PVC
0.8	Pom. zajęciowe	8.60	2.90	Wyk. PVC
0.9	Pom. pomocniczne	6.51	2.90	Wyk. PVC
0.10	WC	2.53	2.90	Płytki ceram.
0.11	Jadalnia	17.49	2.90	Wyk. PVC
0.12	Korytarz	7.10	2.90	Wyk. PVC
0.13	Łazienka	17.32	2.90	Płytki ceram.
0.14	Magazyn	2.56	2.90	Wyk. PVC
RAZEM:		286.60		

- kratki wentylacyjne
- elementy przeznaczone do rozbiórki
- elementy przeznaczone do wymiany
- powiększenie otworu
- elementy do dobudowania
- obszar objęty opracowaniem
- x2 nadproże L19 L=120cm
- wydzielenie pożarowe REI60

UWAGI
Istniejące barierki na klatkach schodowych należy wyciąć oraz nowe zamontować w duszy schodów

Pracownia Projektowa "KONSTRUKTOR"				
siedziba: ul. Wojska Polskiego 5, 58-160 Świebodzice, biuro: ul. Broniewskiego 1B, 58-309 Wałbrzych				
Projektant:	mgr inż. Piotr Rajca	NGBP.V-7342/3/75/98		Data: 10.0.2025r.
Asystent Projektanta:	mgr inż. Jakub Dmitruk			Stadium: PB
Temat:	Termomodernizacja i podniesienie warunków przeciwpożarowych budynku Żłobka Miejskiego przy ul. Letniej 7 w Złotorzy w ramach zadania pn. "Aktywny Małuch 2022-2029" i "Termomodernizacja obiektów użyteczności publicznej"			Skala: 1:100
Inwestor:	Gmina Miejska Złotoryja Pl. Orłąt Lwowskich 1, 59-500 Złotoryja			Nr. rys.: 3/B
Tytuł rys.:	Rzut parteru - zmiany			
Zastrzega się wszelkie prawa wynikające z Ustawy o prawie autorskim. Rysunek niniejszy nie może być w całości lub w części przerysowany, uzupełniony lub odstąpiony komukolwiek, bez pisemnej zgody firmy projektowej				