


LEGENDA:
Miejscowy plan zagospodarowania przestrzennego miasta Brzeg (Uchwała nr XVIII/142/03)
Uchwała: MPZP Nr: XVIII/142/03
Data uchwalenia: 2003-12-19
Dokument zmieniający: MPZP Nr: XLVIII/472/09
D22P/U/KS i inne - oznaczenie przeznaczenia terenu wg MPZP
- - - - - linie rozgraniczające tereny o różnych funkcjach użytkowania ustalone i orientacyjne

Oświadczam, że niniejszy dokument został opracowany w wyniku prac geodezyjnych i kartograficznych, których rezultaty zawiera operat techniczny wpisany do ewidencji materiałów państwowego zasobu geodezyjnego i kartograficznego. Jestem świadomy odpowiedzialności karnej za złożenie fałszywego oświadczenia

| | |
|---|--|
| Organ prowadzący państwowy zasób geodezyjny | STAROSTA BRZESKI |
| Nr i data protokołu pozytywnej weryfikacji | P.1601.2024.1446 z dnia 27.09.2024 r. |
| Imię nazwisko nr upr. kierownika prac | Andrzej Sawicki upr. 15386 |
| Wykonawca: | Geo Saw Usługi Geodezyjno - Budowlane Andrzej Sawicki ul. Długa 43, 49-300 Brzeg tel. 77 416 54 78 NIP 747-102-16-14 |

GEODETA UPRAWNIONY
Andrzej Sawicki
(nr upr. 224, 15385)

| | |
|--|--|
| MAPA DO CELÓW PROJEKTOWYCH | |
| ID pracy geodezyjnej | G.6640.1.1600.2024 |
| Miejscowość | Brzeg ul. Włociańska dz. 503 |
| Jednostka ewidencyjna | identyfikator 160101_1 nazwa gmina Brzeg |
| Obręb ewidencyjny | identyfikator 1103 nazwa Południe |
| Skala mapy | 1:500 |
| Nr sekcji | 6.143.16.21.4.2, 6.143.16.22.3.1 6.143.16.21.4.4, 6.143.16.22.3.3 |
| Nazwa układu współrzędnych | prostokątnych płaskich 2000/18 wysokości PL-EVRF2007-NH |
| Data aktualizacji | 20.09.2024 r. |
| Zakres opracowania | - - - - - |
| Granice działek oraz kontury użytków określono na podstawie mapy EGiB. Mapa została wykonana bez ustaleń obciążeń dot. służebności gruntowych. Wykazane na niniejszej mapie granice nieruchomości nie zostały wyznaczone w terenie i nie są określone z wymaganą dokładnością pomiaru. Niniejsza mapa może służyć do projektowania budynków usytuowanych w odległości większej niż 4 m od granicy nieruchomości oraz obiektów budowlanych powyżej 3 m. | |
| Nie wyklucza się istnienia w terenie innych nie wykazanych na niniejszej mapie urządzeń podziemnych, które nie były zgłoszone do inwentaryzacji lub o których brak jest informacji w instytucjach branżowych. | |
| "GEO SAW" Usługi Geodezyjno Budowlane Sawicki Andrzej 49-300 Brzeg, ul. Długa 43 tel./fax. 77/ 416 54 78 tel. kom. 602 745 487 Regon 531676440, NIP 747-102-16-14 | GEODETA UPRAWNIONY Andrzej Sawicki (nr upr. 224, 15385) |

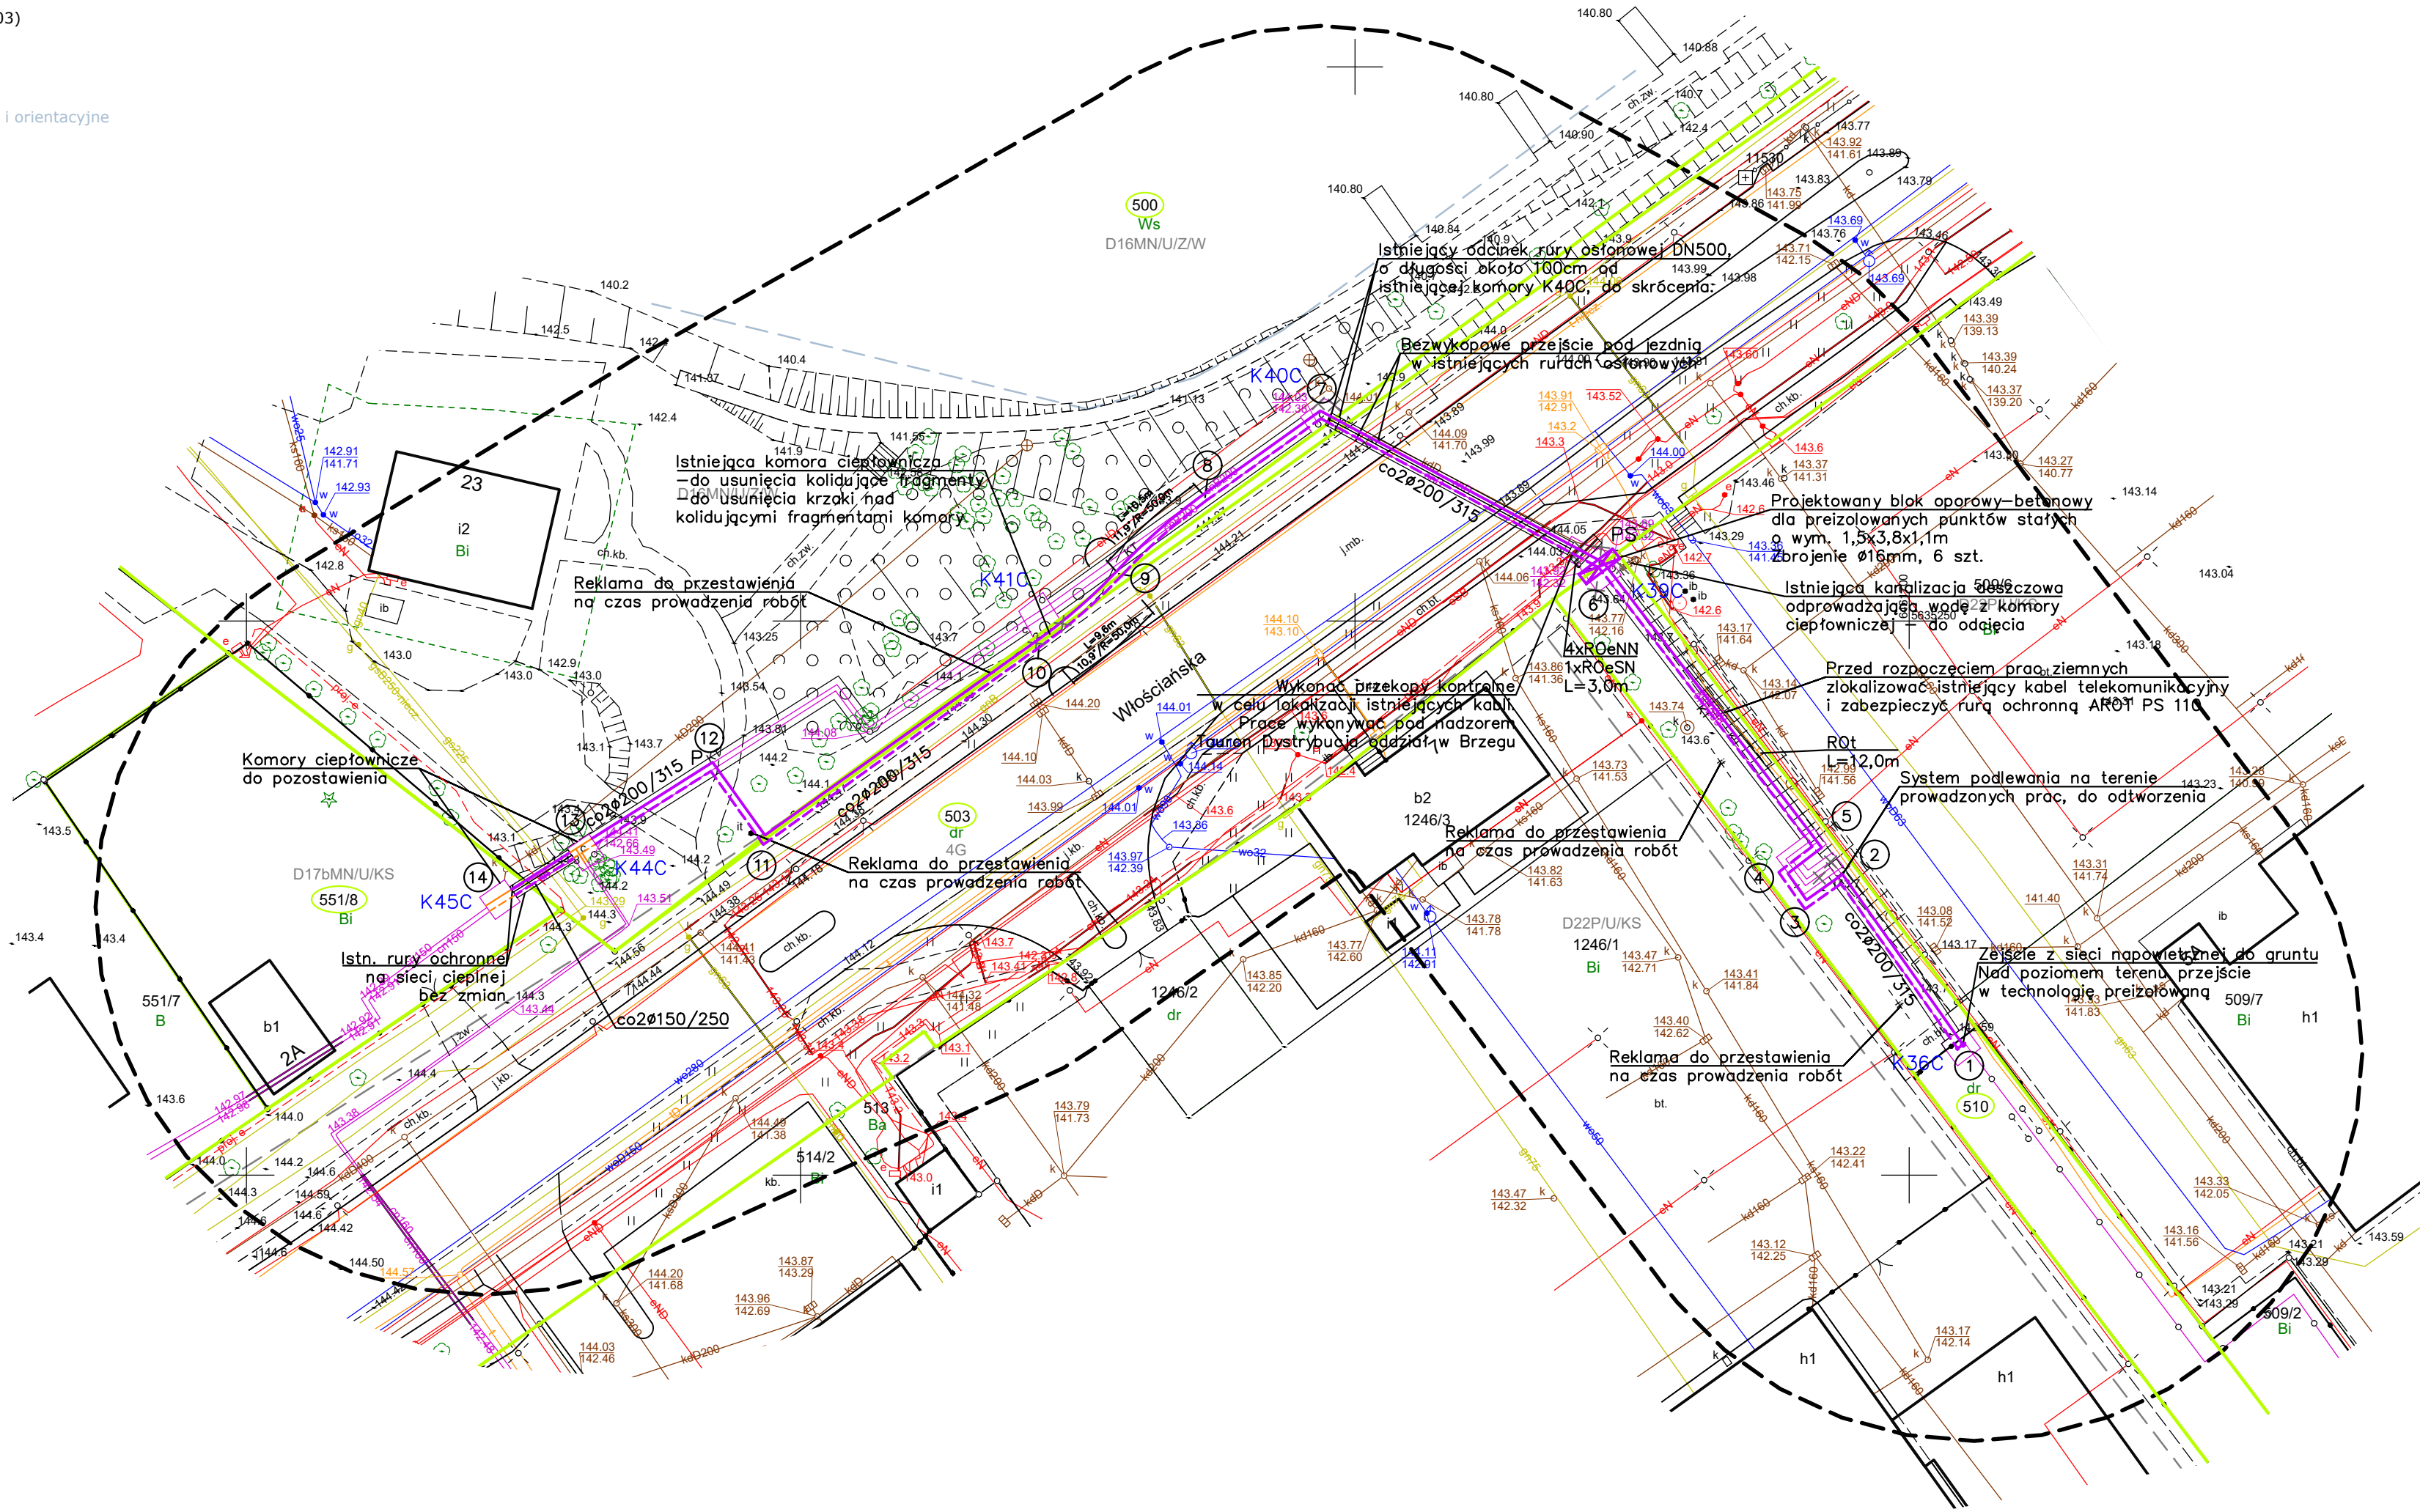

Numer kancelaryjny: G.6630.190.2024

Stwierdza się że niniejsza dokumentacja w zakresie usytuowania sieci ciepłowniczej w/p

była przedmiotem narady koordynacyjnej przeprowadzonej w formie elektronicznej w dniu 25.11-03.12.2024

w Starostwie Powiatowym w Brzegu

(podpis przewodniczącego narady)

Z up. Starosty Powiatu Brzeskiego

- LEGENDA:
- Proj. przebudowa sieci ciepłej
 - Proj. rurociągi tradycyjne
 - K44C Komora ciepłownicza do pozostawienia
 - K36C Komora ciepłownicza do likwidacji
 - Likwidowane uzbrojenie
 - PS Projektowany punkt stały
 - R0eNN Rura osłonowa na kablu eNN Arot A110PS niebieska
 - R0eSN Rura osłonowa na kablu eSN Arot A160PS czerwona
 - R0t Rura osłonowa na kanalizacji teletechnicznej. Typ, liczba i średnica do ustalenia po odkrywcę
 - Granice działek
 - proj-e Kabel energetyczny wg ZUD nr G.6630.172.2024

| | | | |
|--|---------------------------------|---|----------------------|
| AKI•projekt | | MARCIN ŚWIĄTKIEWICZ | |
| tel/fax. (77) 454 62 77 | | 45-710 Opole ul. Prószkowska 9/28 | |
| tel/fax. (77) 454 62 77 | | kom. 502 529 808 e-mail: biuro@aki-projekt.pl | |
| OBIĘT/ZAMIERZENIE BUDOWLANE | | ADRES | |
| Modernizacja sieci ciepłej w.p. w rejonie ul. Włociańskiej | | Brzeg, dz. 510, 500, 503, 551/8, obręb Południe | |
| Tytuł: RYSUNKU | | | |
| Plan sytuacyjny | | | |
| PRACJA PROJEKTU | Projekt zagospodarowania terenu | BRANŻA | Instalacje sanitarne |
| PROJEKTANT | mgr inż. Marcin Świątkiewicz | NR TYTUŁ | OP/0313/P005/07 |
| SPRAWDZAJĄCY | mgr inż. Krzysztof Świątkiewicz | PROJEKT | 268/76/Op |
| DATA | | 22.11.2024 | |
| SKALA | | 1:500 | |
| NR TYTUŁ | | IS 01 | |