

MAPA DO CELOW PROJEKTOWYCH - projekt liniowy ( ZIS )

skala 1:1000, nr sekcji: 7.155.23.05.3 14.1 14.2 14.3 14.4 19.2  
Miejscowość: Wrzósów, Piotrowice, Mysłezewice, Gzowice Folwark  
Jednostka ewidencyjna: 142506, 2 Jedlnia - Letnisko  
Obręb: 0021 Wrzósów, 0014 Piotrowice, 0012 Mysłezewice, 0008 Gzowice Folwark

Identyfikator zgłoszenia pracy geodezyjnej: GNL0642.1.1580.2019  
Układ odniesienia wysokości: PL-KRCON86 NH  
Układ współrzędnych prostokątnych: PL-2000  
Sylacja zgodna z terenem na: 04.06.2019 r.


Opis: Czynności granic obszaru będącego przedmiotem aktualizacji  
Niniejsza mapa do celów projektowych została wykonana bez udziału docelnej służby geodezyjnej.

Opis: Nie wykryto się istnienia w terenie również urządzeń podziemnych, dla których brak było informacji brzożowych i nie zostały odwołane w terenie w czasie inwentaryzacji geodezyjnej.

Opis: Dane podane: USŁUGI GEODEZYJNE  
26-872 Radom, ul. Łódzka 26  
tel. 94-94-00-65  
NP 94-94-33-71  
GEODETA UPRAWNIONY  
mgr inż. Artur Fesowicz  
Up. geod. nr 17233  
Data wykonania: Radom, dnia 15.06.2019 r.

Podpisz się, że niniejszy dokument został opracowany zgodnie z zasadami geodezyjnymi i zawiera wszystkie dane niezbędne do wykonania prac geodezyjnych i inżynierskich w oparciu o materiały zawarte w tym dokumencie. Podpisz się, że niniejszy dokument został opracowany zgodnie z zasadami geodezyjnymi i zawiera wszystkie dane niezbędne do wykonania prac geodezyjnych i inżynierskich w oparciu o materiały zawarte w tym dokumencie.

STARSZA RADOMSKI  
P.1425. 2019.2036  
2019-07-09  
Z up. STARSZYSTY  
GEODETA

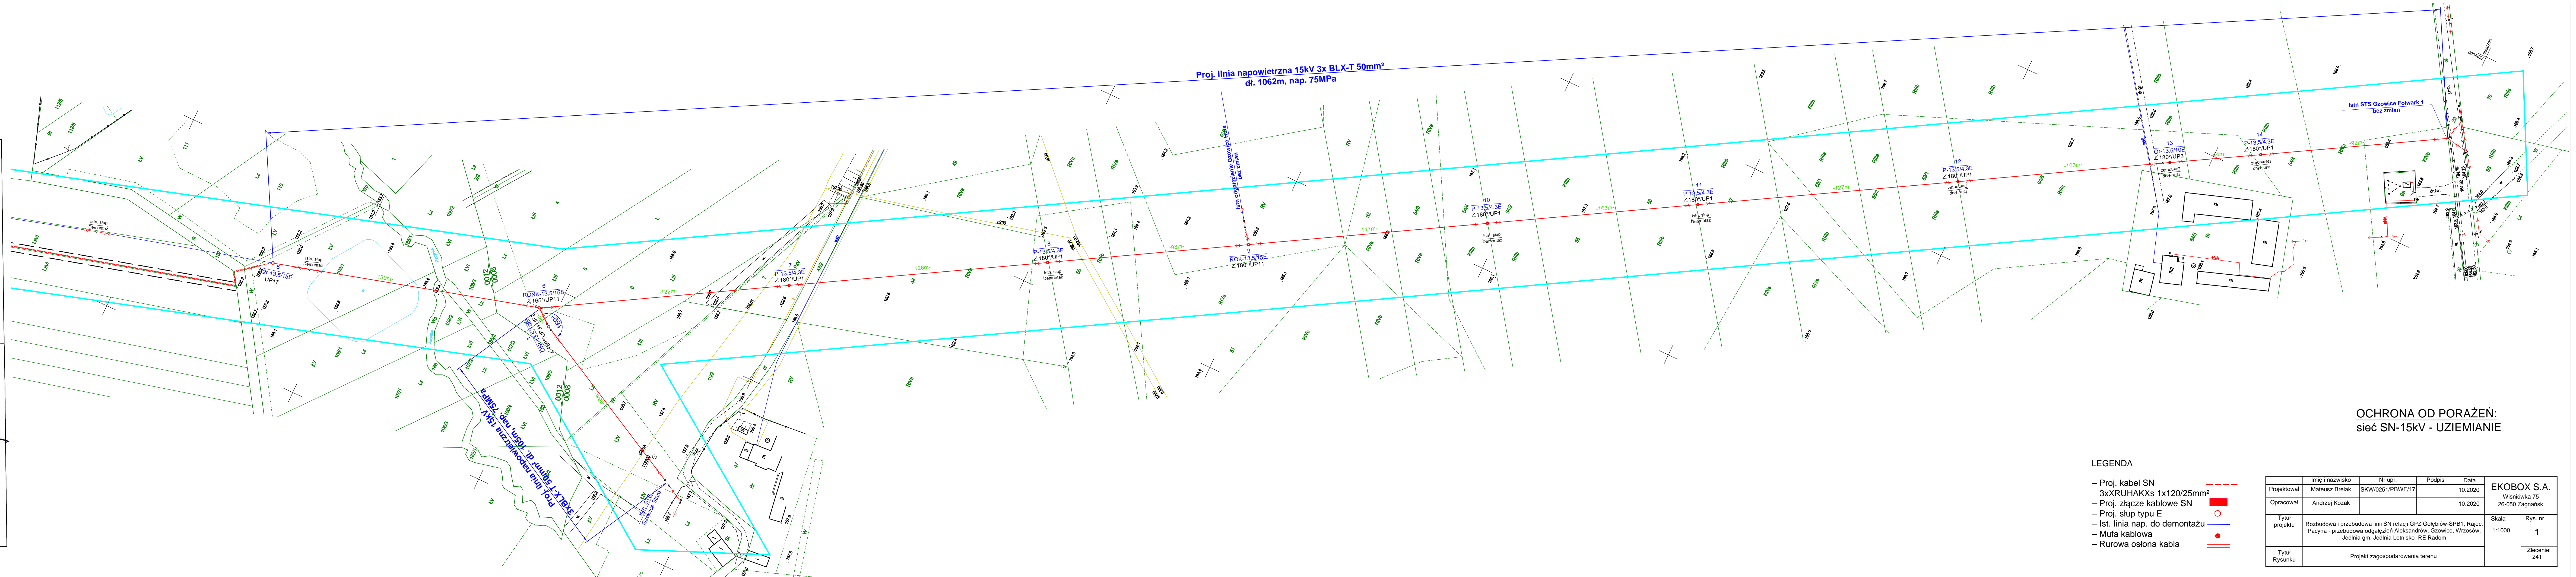

OCHRONA OD PORAZEŃ:  
sieć SN-15kV - UZIEMIENIE

- LEGENDA
- Proj. kabel SN
  - 3xXRUHAKXs 1x120/25mm<sup>2</sup>
  - Proj. złącze kablowe SN
  - Proj. słup typu E
  - Ist. linia nap. do demontażu
  - Mufa kablowa
  - Rurowa osłona kabla

Projektował	Imię i nazwisko	Nr upr.	Podpis	Data	EKOBOX S.A.	
Projektował	Mateusz Brelak	SKW/0251/PBWE/17		10.2020	Wisińska 75 26-050 Zagnańsk	
Opracował	Andrzej Kozak			10.2020		
Tytuł projektu	Rozbudowa i przebudowa linii SN relacji GPZ Gołębiów-SPB1, Rajec, Pacyna - przebudowa odgałęzi Aleksandrów, Gzowice, Wrzósów, Jedlnia gm. Jedlnia Letnisko - RE Radom				Skala 1:1000	Rys. nr 1
Tytuł Rysunku	Projekt zagospodarowania terenu					Zlecenie: 241