


MAPA DO CELÓW PROJEKTOWYCH - projekt liniowy (1/3)	
skala 1:1000, nr sekcji: 7.155.23.09.3 14.1 14.2 14.3 14.4 19.2 Miejscowości: Wrzósów, Piotrowice, Myśliszewice, Gzowice Folwark Jednostka ewidencyjna: 142506_2 Jedlnia - Letnisko Obręb: 0021 Wrzósów, 0014 Piotrowice, 0012 Myśliszewice, 0008 Gzowice Folwark	
Identyfikator zgłoszenia pracy geodezyjnej: GKN.6642.1.1580.2019	
Układ odniesienia wysokości: PL-KRON86-NH Układ współrzędnych prostokątnych płaskich: PL-2000 Sytuacja zgodna z terenem na: 04.06.2019 r.	
Oznaczenie granic obszaru będącego przedmiotem aktualizacji —————	
Niniejsza mapa do celów projektowych została wykonana bez ustalenia obciążeń służebnościami gruntowymi	
Nie wyklucza się istnienia w terenie również urządzeń podziemnych, dla których brak było informacji branżowych i nie zostały odnotowane w terenie w czasie inwentaryzacji geodezyjnej.	
Dane podmiotu:	USŁUGI GEODEZYJNE "GEO-RYS" Artur Fesolowicz 26-612 Radom, ul. Londyńska 25 tel.: 603-94-00-65 NIP 948-143-33-77
Dane wykonawcy:	GEODETA UPRAWNIONY mgr inż. Artur Fesolowicz Upr.geod. nr 17283
Radom, dnia 15.06.2019 r.	

Poświadczam, że niniejszy dokument został opracowany w wyniku prac geodezyjnych i kartograficznych, których rezultaty zawiera operat techniczny wpisany do ewidencji materiałów państwowego zasobu geodezyjnego i kartograficznego	
Organ prowadzący państwowy zasób geodezyjny i kartograficzny	STAROSTA RADOMSKI
Identyfikator ewidencyjny materiału zasobu - operatu technicznego	P.1425. 2019. 2936
Data wpisania operatu technicznego do ewidencji materiałów zasobu	2019 -07- 09
Imię, nazwisko i podpis osoby reprezentującej organ	Z up. STAROSTY Ewa Witk GEODETA

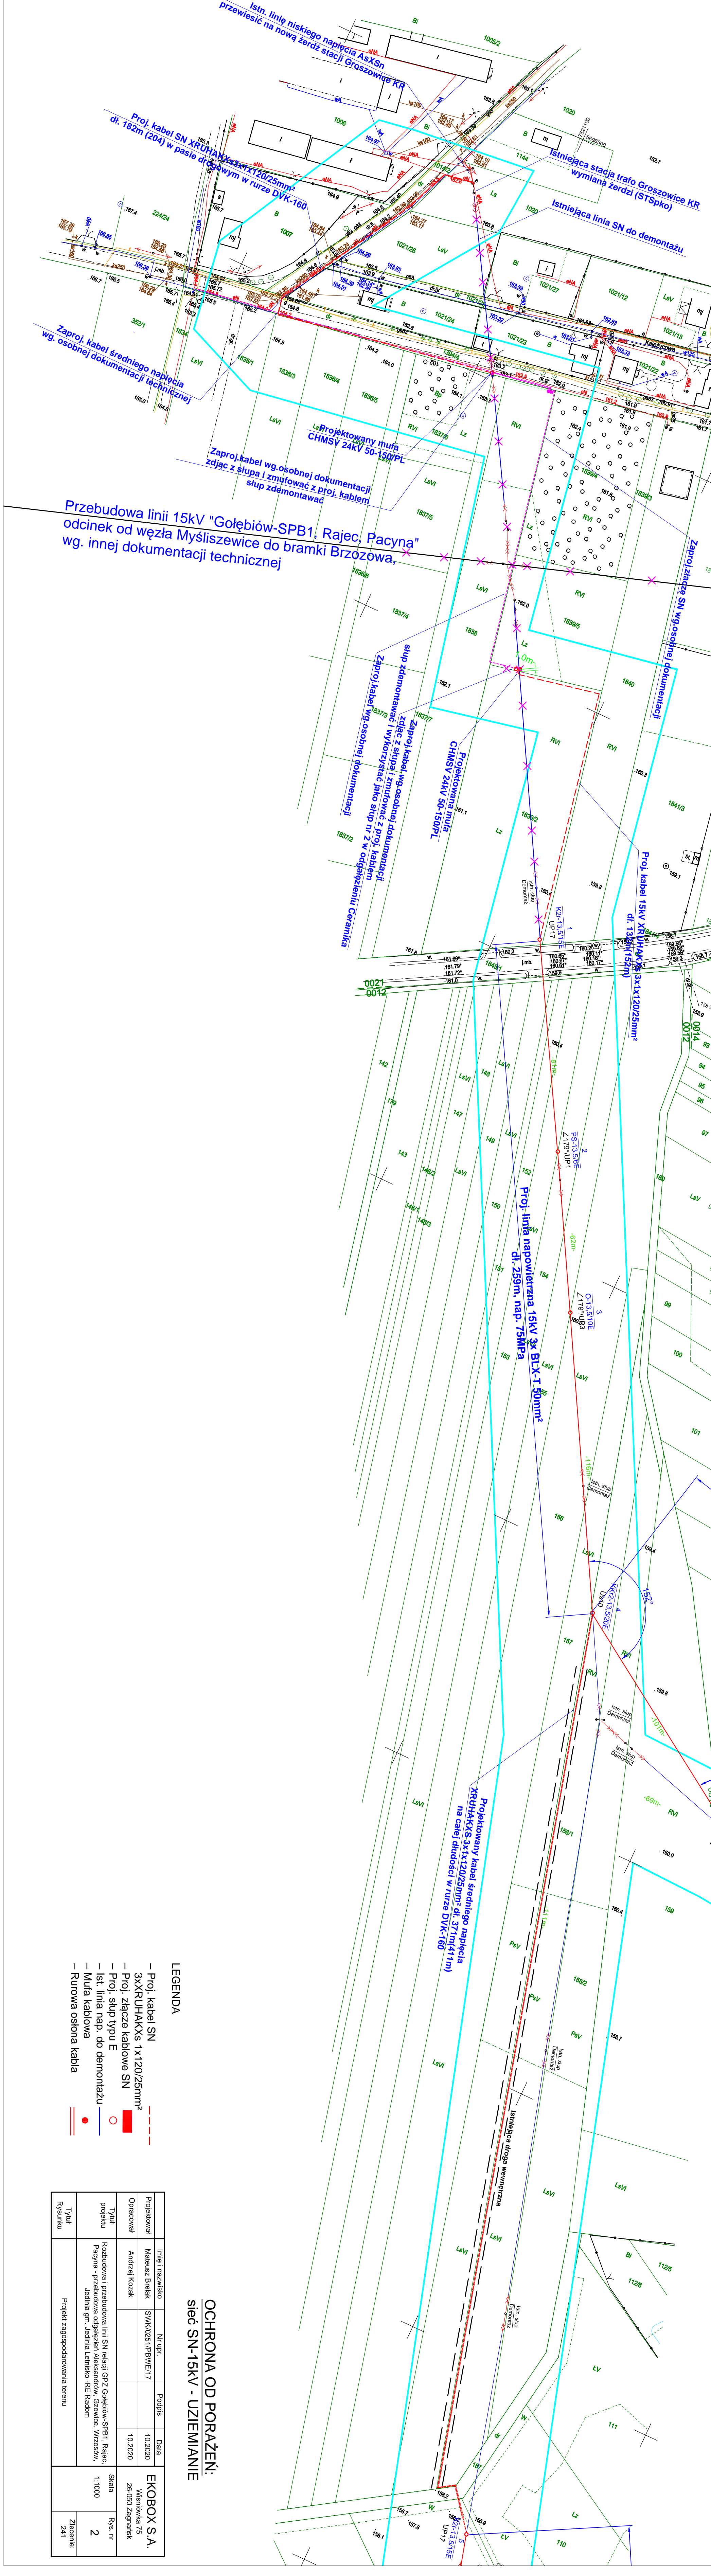

				EKOBOX S.A.	
Projektował	Imię i nazwisko	Nr upraw.	Podpis	Wskrośowa 75 26-050 Zapiekank	
	Mateusz Brolek	SWK/0251/PBW/17	10.2020		
Opracował	Andrzej Kozak		10.2020		
Tytuł projektu	Rozbudowa i przebudowa linii SN reacji GPF Goleńków-SPB1, Rajec. Pacyna - przebudowa oddziału Aleksandrow, Gózdowa, Włzysów. Jedlina g.m. Jedlina Lemisno NE Radom			Skala	Rys. nr
				1:1000	2
Tytuł rysunku	Projekt zagospodarowania terenu			Zlecenie:	241