


Rejon Energetyczny Otwock
Wydział Inżynierii Środowiska
Otwock, ul. Świerkowa 3
Mariusz Osiek

PROJEKT WYKONAWCZY	TEMAT:
Inwestor: PGE Dystrybucja S.A. ul. Garbarska 21A 20-340 Lublin	Budowa sieci elektroenergetycznej SN-15kV.
Wykonawca: ELKOMECH sp. z o.o. ul. Narutowicza 333 05-400 Otwock	Tytuł rysunku: Schemat sieci SN
	Adres inwestycji: Otwock J. ew. 141702_1, dz. ew. nr 1/2, 12/2, 13 obr. 33
	Branża: ELEKTRYCZNA
	Data: 10.09.2025
	Skala: NWS
	Projektował: mgr inż. Dariusz Walczak upr. bud. MAZ05041/POGE/05
	Sprawdził: mgr. inż. Wojciech Czapiewski upr. bud. MAZ05060/PWBE/19
	Nr rys: 2

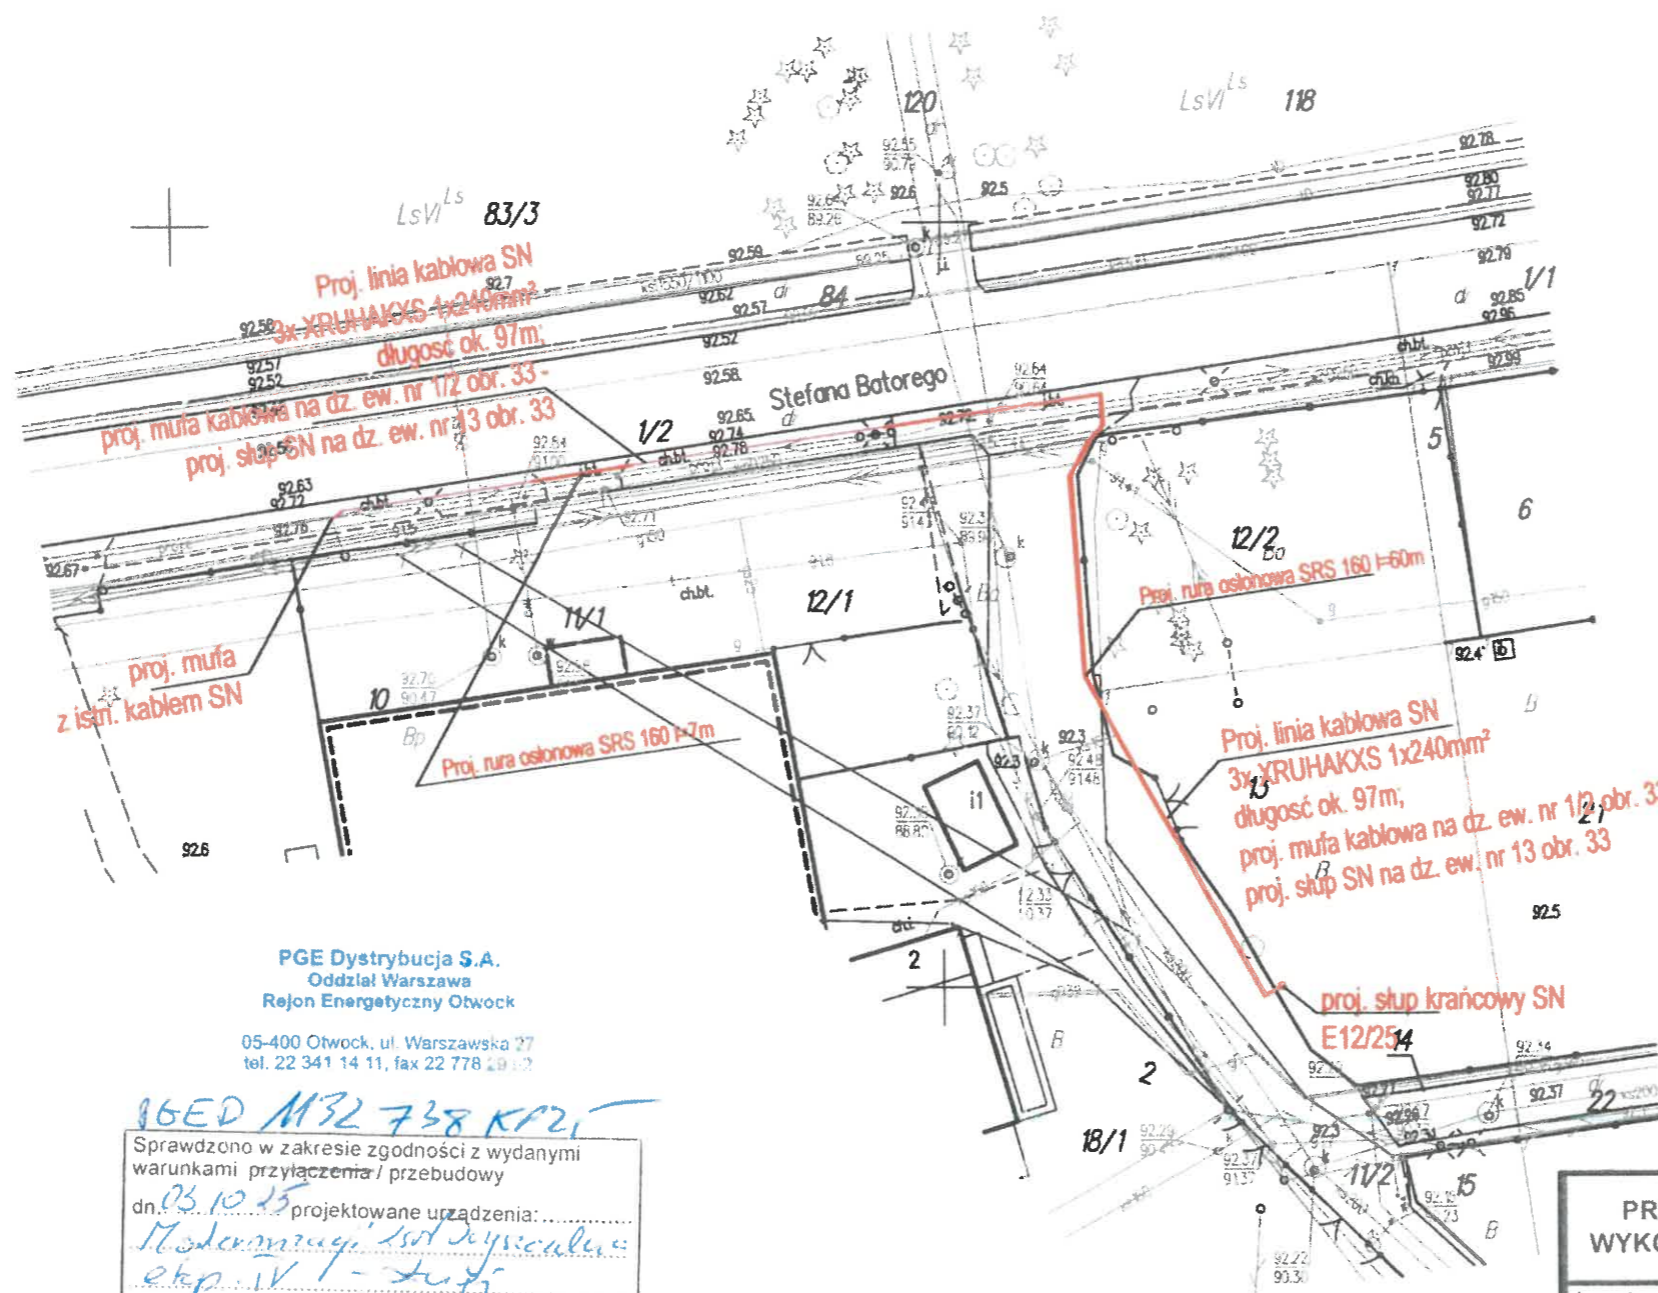

PGE Dystrybucja S.A.
Oddział Warszawa
Rejon Energetyczny Otwock

05-400 Otwock, ul. Warszawska 27
tel. 22 341 14 11, fax 22 778 49 12

16ED M32 738 KP21
Sprawdzono w zakresie zgodności z wydanymi warunkami przyłączenia / przebudowy
dn. 03.10.25 projektowane urządzenia:
Modernizacja istn. przyłącza:
okp. IV - 2025
Z uwagami:
Za zgodność zaprojektowanych rozwiązań z właściwymi przepisami normami i współczesną wiedzą techniczną odpowiada jednostka projektowa.

Rejon Energetyczny
Wydział Maszyn i Ciągłociągów
Inżynier
Mariusz Ostak

Punkty graniczne wyróżnione liczbą inną niż '1'
nie spełniają wymagań rozporządzenia w sprawie EGIB
lub obowiązujących standardów technicznych

Legenda:

- Proj. linia kablowa SN- 15kV
- Proj. rura osłonowa, wg opisu
- Proj. słup SN
- Granice działek ewidencyjnych

PROJEKT WYKONAWCZY

Inwestor:
PGE Dystrybucja S.A.
ul. Garbarska 21A
20-340 Lublin

Wykonawca:
ELKOMECH sp. z o.o.
ul. Narutowicza 333
05-400 Otwock

TEMAT:
Budowa sieci elektroenergetycznej SN-15kV.

Tytuł rysunku
PROJEKT ZAGOSPODAROWANIA TERENU

Adres inwestycji:
Otwock j. ew. 141702_1, dz. ew. nr 1/2, 12/2, 13 obr. 33

Branża: ELEKTRYCZNA
Data: 10.09.2025
Skala: 1:500

Projektował:
mgr inż. Dariusz Walczuk
upr. bud. MAZ/0421/POOE/05
Sprawdził:
mgr inż. Wojciech Gasiewski
upr. bud. MAZ/0590/PWBE/19
Nr rys.
1

Oznaczenie kancelaryjne zgłoszenia pracy geodezyjnej		GK.6640.1.1349.2025
Miejscowość		Otwock
Jednostka ewidencyjna	Identyfikator	141702_1
	nazwa	Otwock
Obwód ewidencyjny	Identyfikator	141702_1.0033
	nazwa	Otwock
Skala mapy		1:500
Nazwa układu współrzędnych	prostokątnych płaskich	PL-2000
	wysokości	PL-EVRF2007-NH
Data	20.03.2025r.	
Sekcja	m. numeryczna	
Oznaczenie granic obszaru, który był przedmiotem aktualizacji		W zakresie treści mapy
Oznaczenie i informacje o służebnościach gruntowych mających wpływ na zagospodarowanie gruntów, zlokalizowanych w granicach projektowanej inwestycji		nie badano
Oznaczenie i symbol konturu użytku gruntowego, który nie jest ujawniony w bazie danych ewidencji gruntów i budynków		
Nie wyklucza się istnienia w terenie innych – nie wyłożanych na niniejszej mapie urządzeń podziemnych, które nie były zgłoszone do inwentaryzacji lub nie zostały odnalezione w terenie w trakcie inwentaryzacji geodezyjnej.		
GEODEZJA WYCENA AUDYT DORADZTWO Andrzej Augustynowicz 05-420 Józefów, ul. Kopernika 11/55 tel. 601-99-86-84 NIP 952-177-48-61, REGON: 140858361		mgr inż. Andrzej Augustynowicz <i>podpisano elektronicznie</i> geodeta uprawniony nr 19496 tel. 601-99-86-84
Nazwa / imię i nazwisko wykonawcy oraz data i podpis osoby reprezentującej wykonawcę, który opracował mapę		Imię i nazwisko, nr uprawnień oraz data i podpis geodety uprawnionego

Zgodnie z art. 42 ust. 4 ustawy z dnia 17 maja 1989 r. – Prawo geodezyjne i kartograficzne
poświadczam niniejsze wydruki za zgodność z oryginałem przyjętym do państwowego
zasobu geodezyjnego i kartograficznego.

Dane identyfikacyjne zgłoszenia pracy geodezyjnej	GK.6640.1.1349.2025
Nazwa organu Służby Geodezyjnej i Kartograficznej, który otrzymał zgłoszenie pracy geodezyjnej	Starosta Otwocki
Numer pozytywnego protokołu weryfikacji	GK.6640.1.1349.2025_1
Data wystawienia protokołu	27.03.2025r.
Jestem świadomy odpowiedzialności karnej za złożenie fałszywego oświadczenia.	

GEODEZJA WYCENA AUDYT DORADZTWO Andrzej Augustynowicz 05-420 Józefów, ul. Kopernika 11/55 tel. 601-99-86-84 NIP 952-177-48-61, REGON: 140858361	mgr inż. Andrzej Augustynowicz podpisano elektronicznie geodeta uprawniony nr 19496 tel. 601-99-86-84
Nazwa / imię i nazwisko wykonawcy oraz data i podpis osoby reprezentującej wykonawcę, który opracował mapę	Imię i nazwisko, nr uprawnień oraz data i podpis geodety uprawnionego

