

województwo: lubuskie  
powiat: Miasto Gorzów Wielkopolski  
jednostka ewidencyjna 086101\_1 Miasto Gorzów Wielkopolski  
obręb 086101\_1.0002 Gorzyczyn  
działka: 479/2, 480, 477, 2357/3, 785/6, 785/7, 429/2 – według zakresu

MAPA DO CELÓW PROJEKTOWYCH

Skala 1 : 500 WKG–IV.6640.215.2025  
Arkusz mapy: 5.185.23.12.3.1, 5.185.23.11.4.2, 5.185.23.12.1.3

Stan aktualizacji na dzień 24.03.2025 r.  
Opracował: 24.03.2025r Damian Dyczko

Wykonawca pracy geodezyjnej:  
Geodeta Uprawniony Ewa Michalik–Legan  
ul. Ogólnego 39/2  
65–400 Gorzów Wlkp.  
tel. 601749291, 663287646  
www.geodezja-gorzow.pl

Kierownik prac geodezyjnych – Ewa Michalik–Legan nr upr.11870

Na wykazie się istnieją w terenie innych nie wykazanych na mapie urządzeń podziemnych, które nie były zgłoszone do inwentaryzacji w instytucjach branżowych.

W obszarze aktualizacji występują punkty osnowy geodezyjnej, podlegające ochronie numer: 5.185.23–1080

Zaprojektowane i uzgodnione w ZUDP sieci uzbrojenia terenu wykreślono linią przerywaną.

Układ współrzędnych: 2000/15  
Początek odniesienia wysokości: PL–CNW2007–NH


Dla aktualizowanego obszaru nie sprawdzono zapisów ujęciowych w Księgach Wieczystych dotyczących obciążeń służebnościami gruntowymi.

Granic działek nie ustalałem

Legenda:

Zakres opracowania

Pozwala się, że niniejszy dokument został opracowany w wyniku prac geodezyjnych i kartograficznych, których rezultaty zawarto opierając się na danych otrzymanych od właścicieli nieruchomości, które nie były zgłoszone do inwentaryzacji w instytucjach branżowych.	
Ogólny przebieg planowanej sieci gazowej i kanalizacyjnej	Prezydent Miasta Gorzowa Wielkopolskiego
Identyfikacja ewidencyjnej nieruchomości	WKGI-IV.6640.215.2025
Prostokąt przyjętej wytyczki	numer: WKGI-IV.6640.215.2025_2 data wytyczki: 20.03.2025
Wykonawca prac geodezyjnych:	Geodeta Uprawniony Ewa Michalik–Legan ul. Ogólnego 39/2 65–400 Gorzów Wlkp. NIP: 666-08-2746
Imię, nazwisko, podpis oraz numer uprawnień zawodowych kierownika prac geodezyjnych	Ewa Michalik–Legan nr upr. 11870 opisano w załączniku
System sprawdzony odpowiedniością korespondencji z aktualnymi dokumentami	

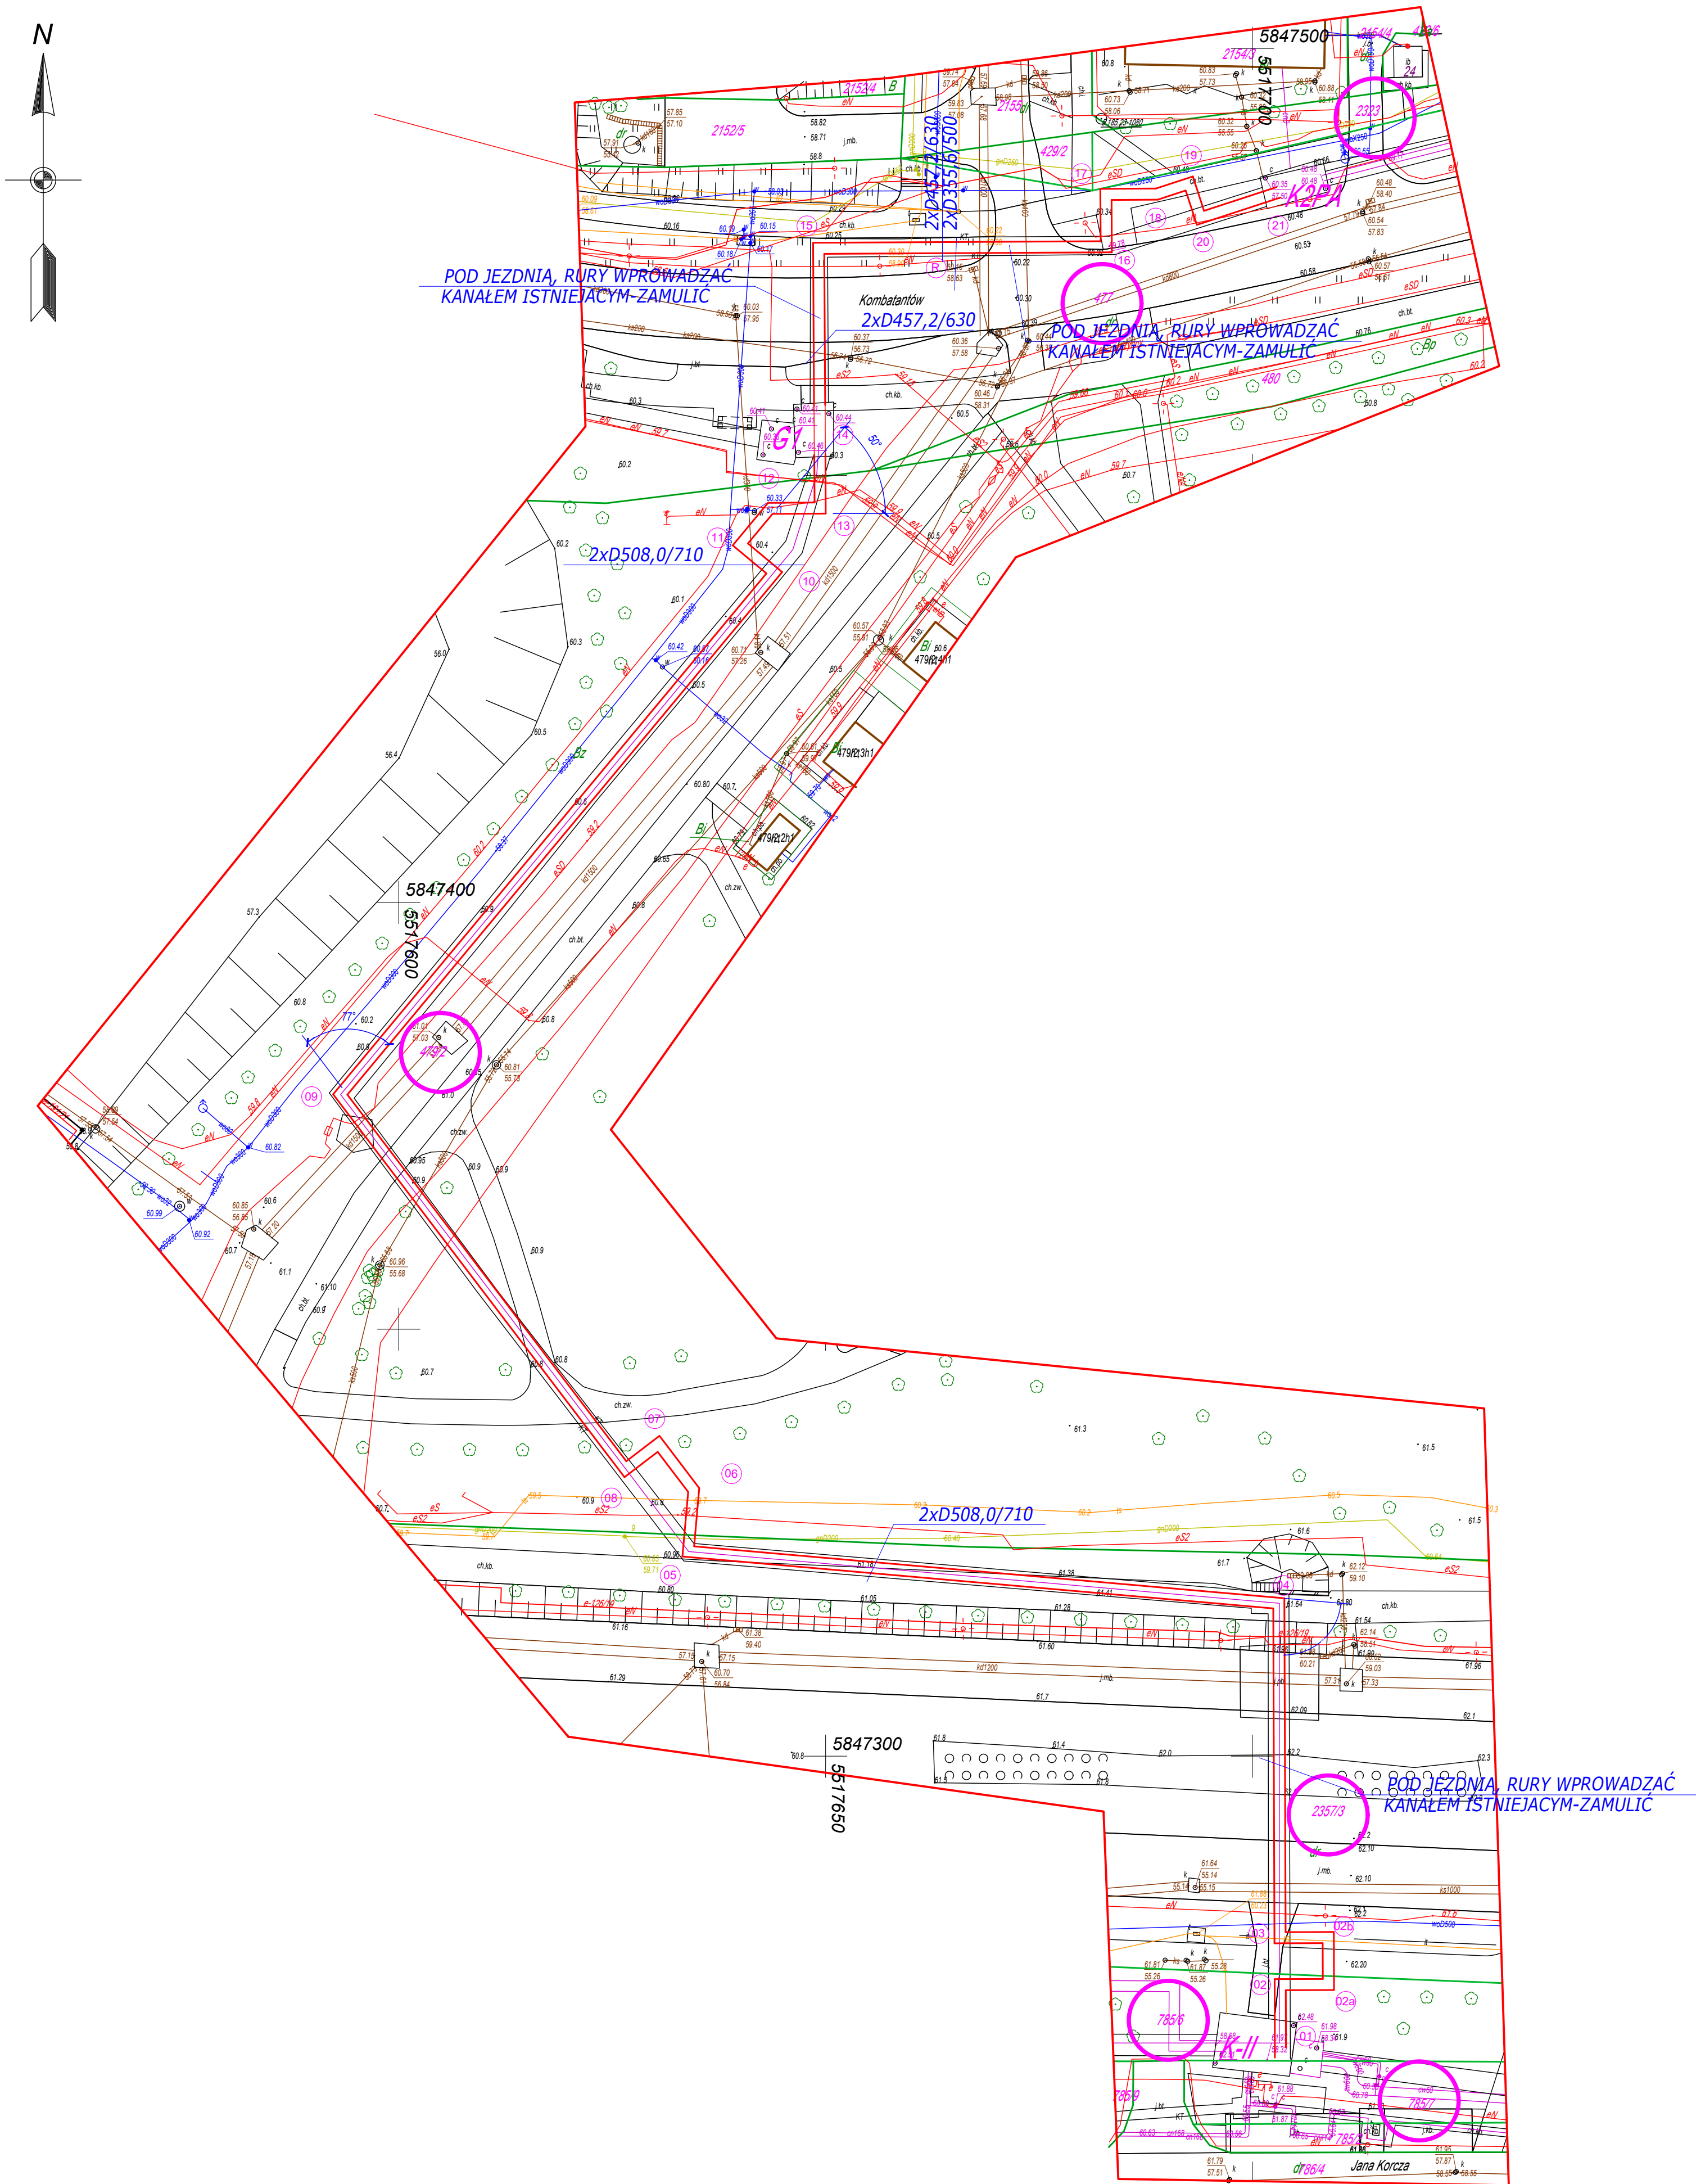

- LEGENDA
- SIEĆ CIEPLNA PROJEKTOWANA 135/70
  - OZNACZENIE DZIAŁEK
  - GRANICE DZIAŁKI

ZA ZGODNOŚĆ MAPY Z ORYGINAŁEM  
JAN MOCZULSKI DN. 20.04.2025

		<b>"MEDIUM" MOCZULSKI JAN</b> Przedsiębiorstwo Wielobranżowe 65-400 Gorzów Wlkp. ul. Cieszyńska 14 tel.601 744 035 e-mail:medium@moczulski.com.pl	
<b>PRAWA AUTORSKIE ZASTRZEŻONE</b>			
mgr inż. <b>Andrzej Bernacki</b>		data: <b>20-04-2025</b>	opracowanie: <b>mgr inż. Andrzej Bernacki</b>
Kierownik prac:	-	data: <b>20-04-2025</b>	opracowanie: <b>mgr inż. Andrzej Bernacki</b>
Opracował:	-	data: <b>20-04-2025</b>	opracowanie: <b>mgr inż. Andrzej Bernacki</b>
Opracował:	-	data: <b>20-04-2025</b>	opracowanie: <b>mgr inż. Andrzej Bernacki</b>
Kreślił:	-	data: <b>20-04-2025</b>	opracowanie: <b>mgr inż. Andrzej Bernacki</b>
Sprawił:	-	data: <b>20-04-2025</b>	opracowanie: <b>mgr inż. Andrzej Bernacki</b>
data: <b>20-04-2025</b>	data: <b>20-04-2025</b>	data: <b>20-04-2025</b>	data: <b>20-04-2025</b>
PROJEKT ZAGOSPODAROWANIA TERENU		1:500	PS-1