

Skala 1 : 500 WKG-IV.6640.215.2025  
 Arkusz mapy: 5.185.23.12.3.1, 5.185.23.11.4.2, 5.185.23.12.1.3

Wykonawca pracy geodezyjnej:

Kierownik prac geodezyjnych – Ewa Michalik-Legan nr upr.1187

W obszarze aktualizacji występują punkty osnowy geodezyjnej podlegające ochronie numer 5.185.23-1080

Zaprojektowane i uzgodnione w ZUDP sieci uzbrojenia terenu wykreślono linią przerywaną.

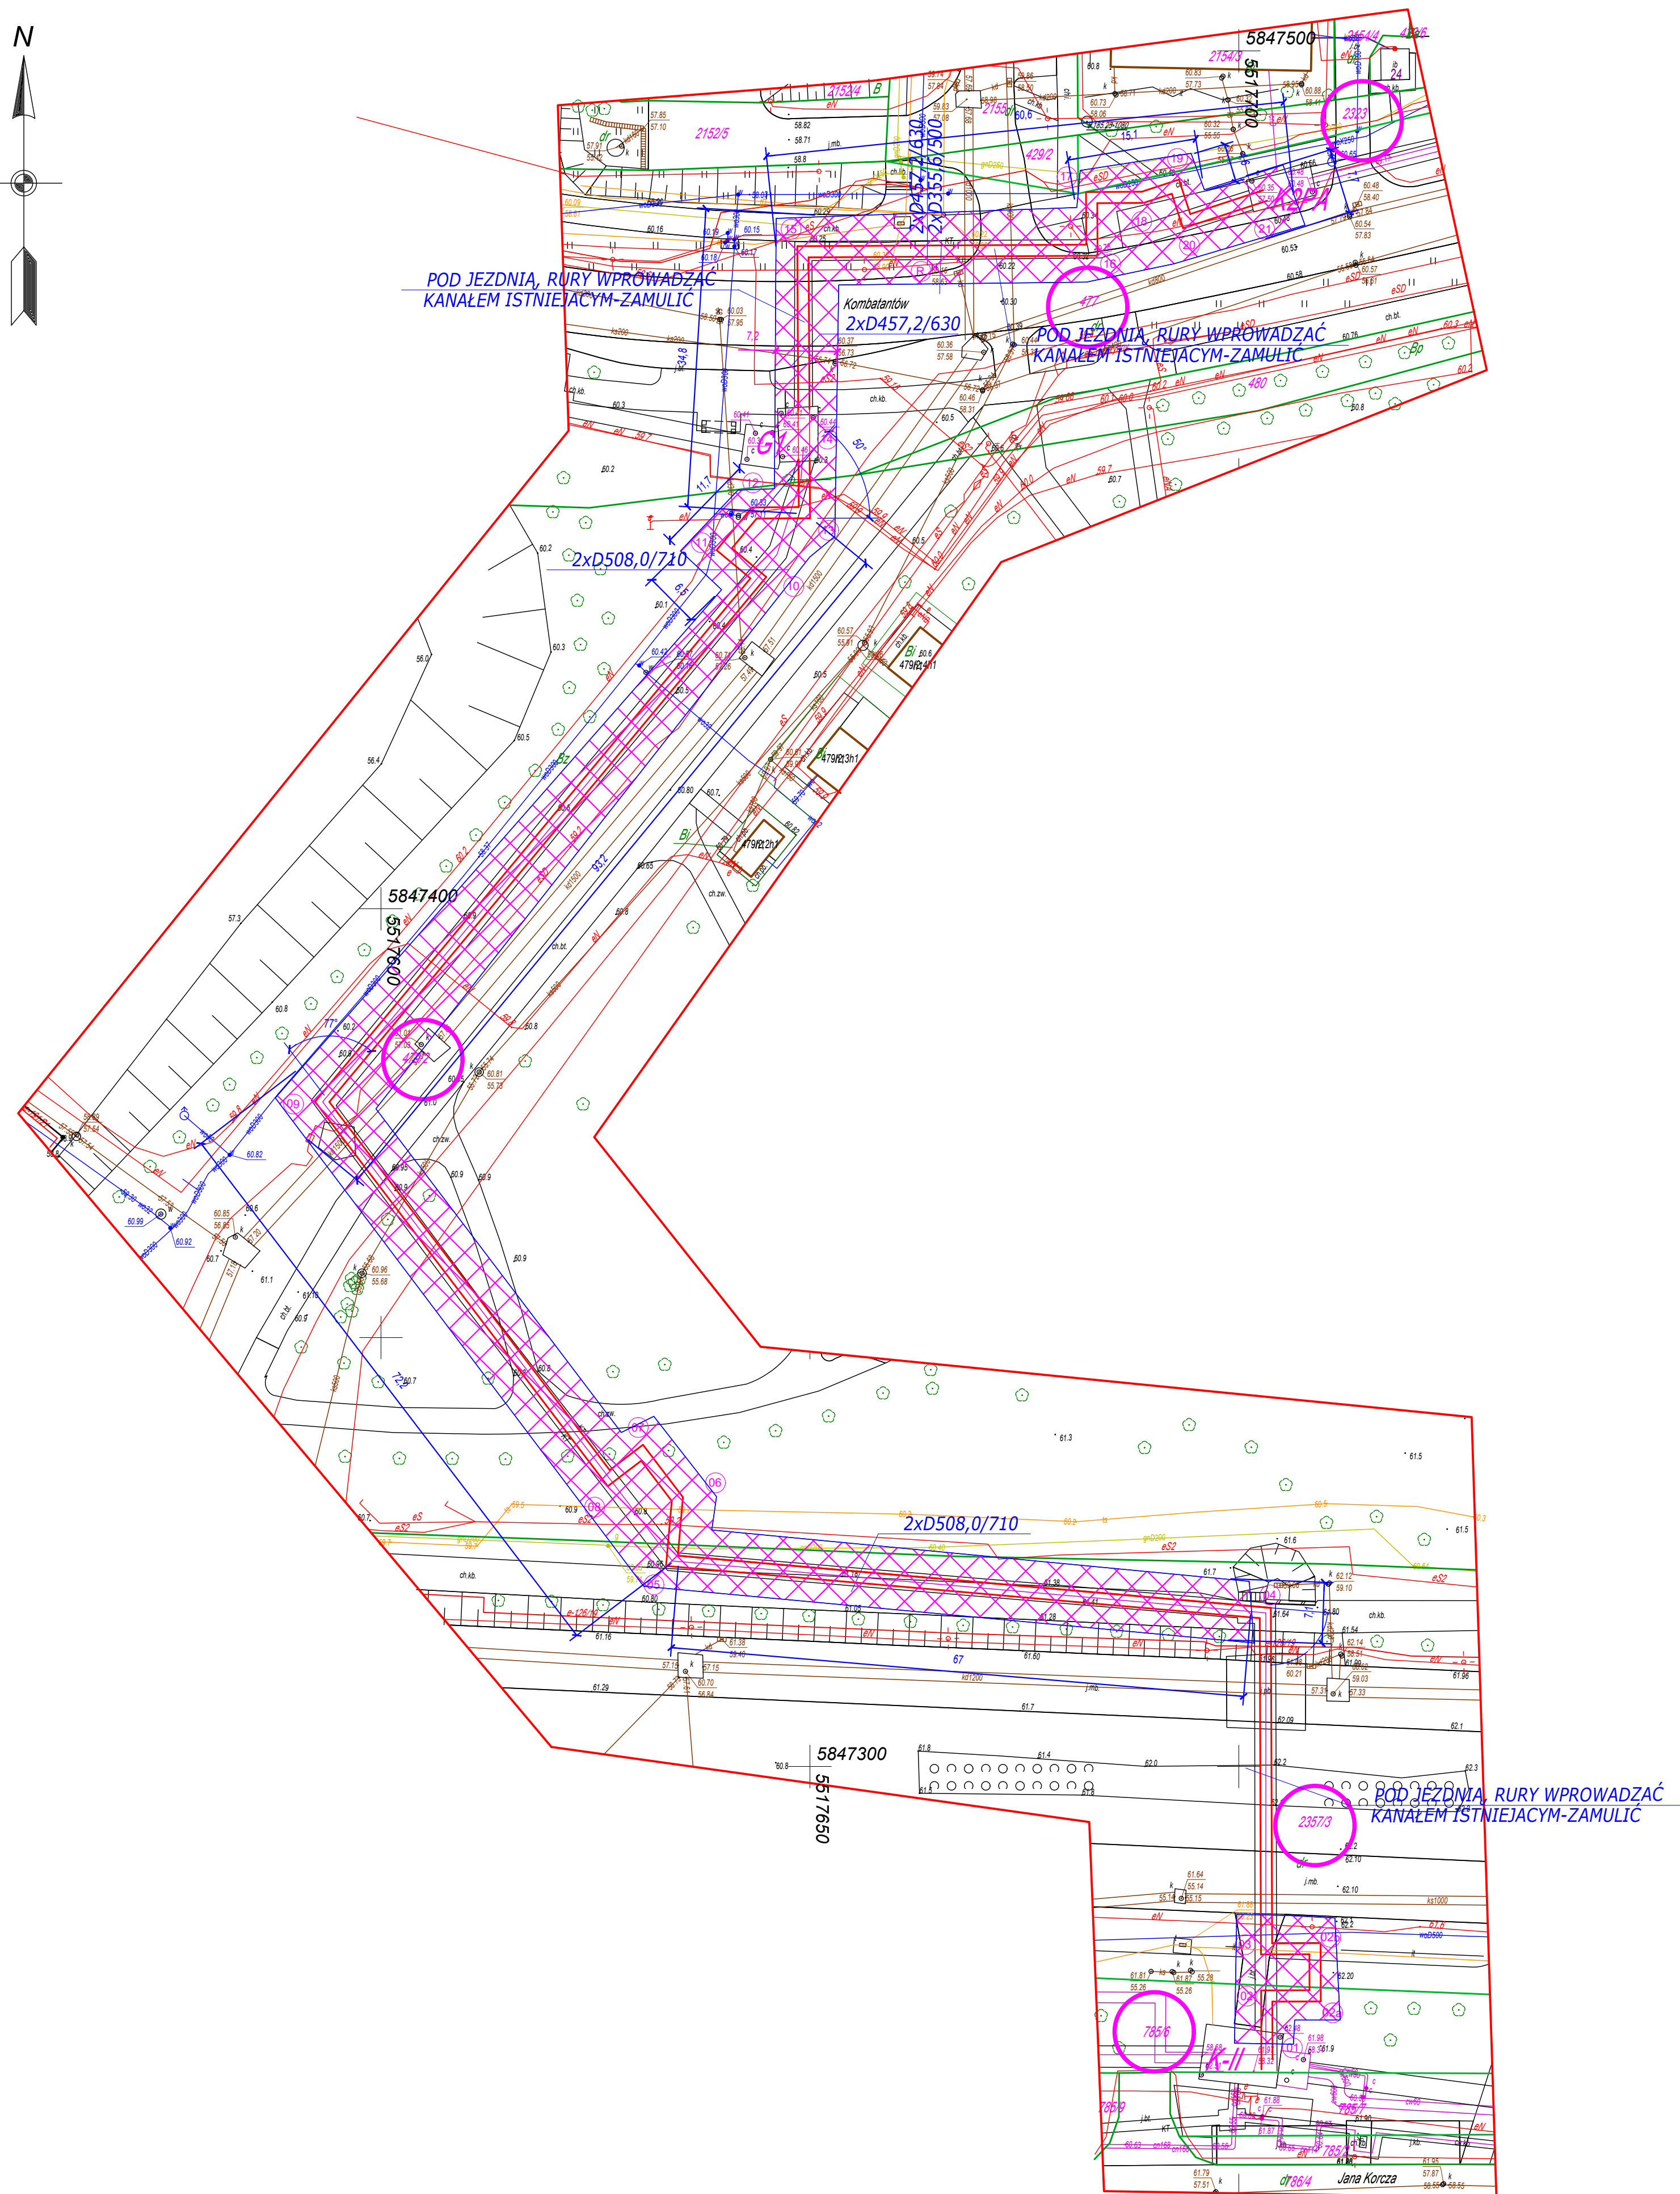
Układ współrzędnych: 2000/15  
Poziom odniesienia wysokości: PL-EVRF2007-NH

Dla aktualizowanego obszaru nie sprawdzano zapisów

Dla aktualizowanego obszaru nie sprawdzano zapisów

Granicznie dziełko nie uszło

Legenda:  
Zakres opracowania

[illegible]

== - SIEĆ CIEPLNA PROJEKTOWANA 135/70

ZA ZGODNOŚĆ MAPY Z ORYGINAŁEM  
JAN MOCZULSKI DN. 20.04.2025

- GRANICE DZIAŁKI

- ZAKRES ODTWORZENIA TERENU

[illegible]