


RZUT DACHU
stan istniejący

ZAKRES OPRACOWANIA

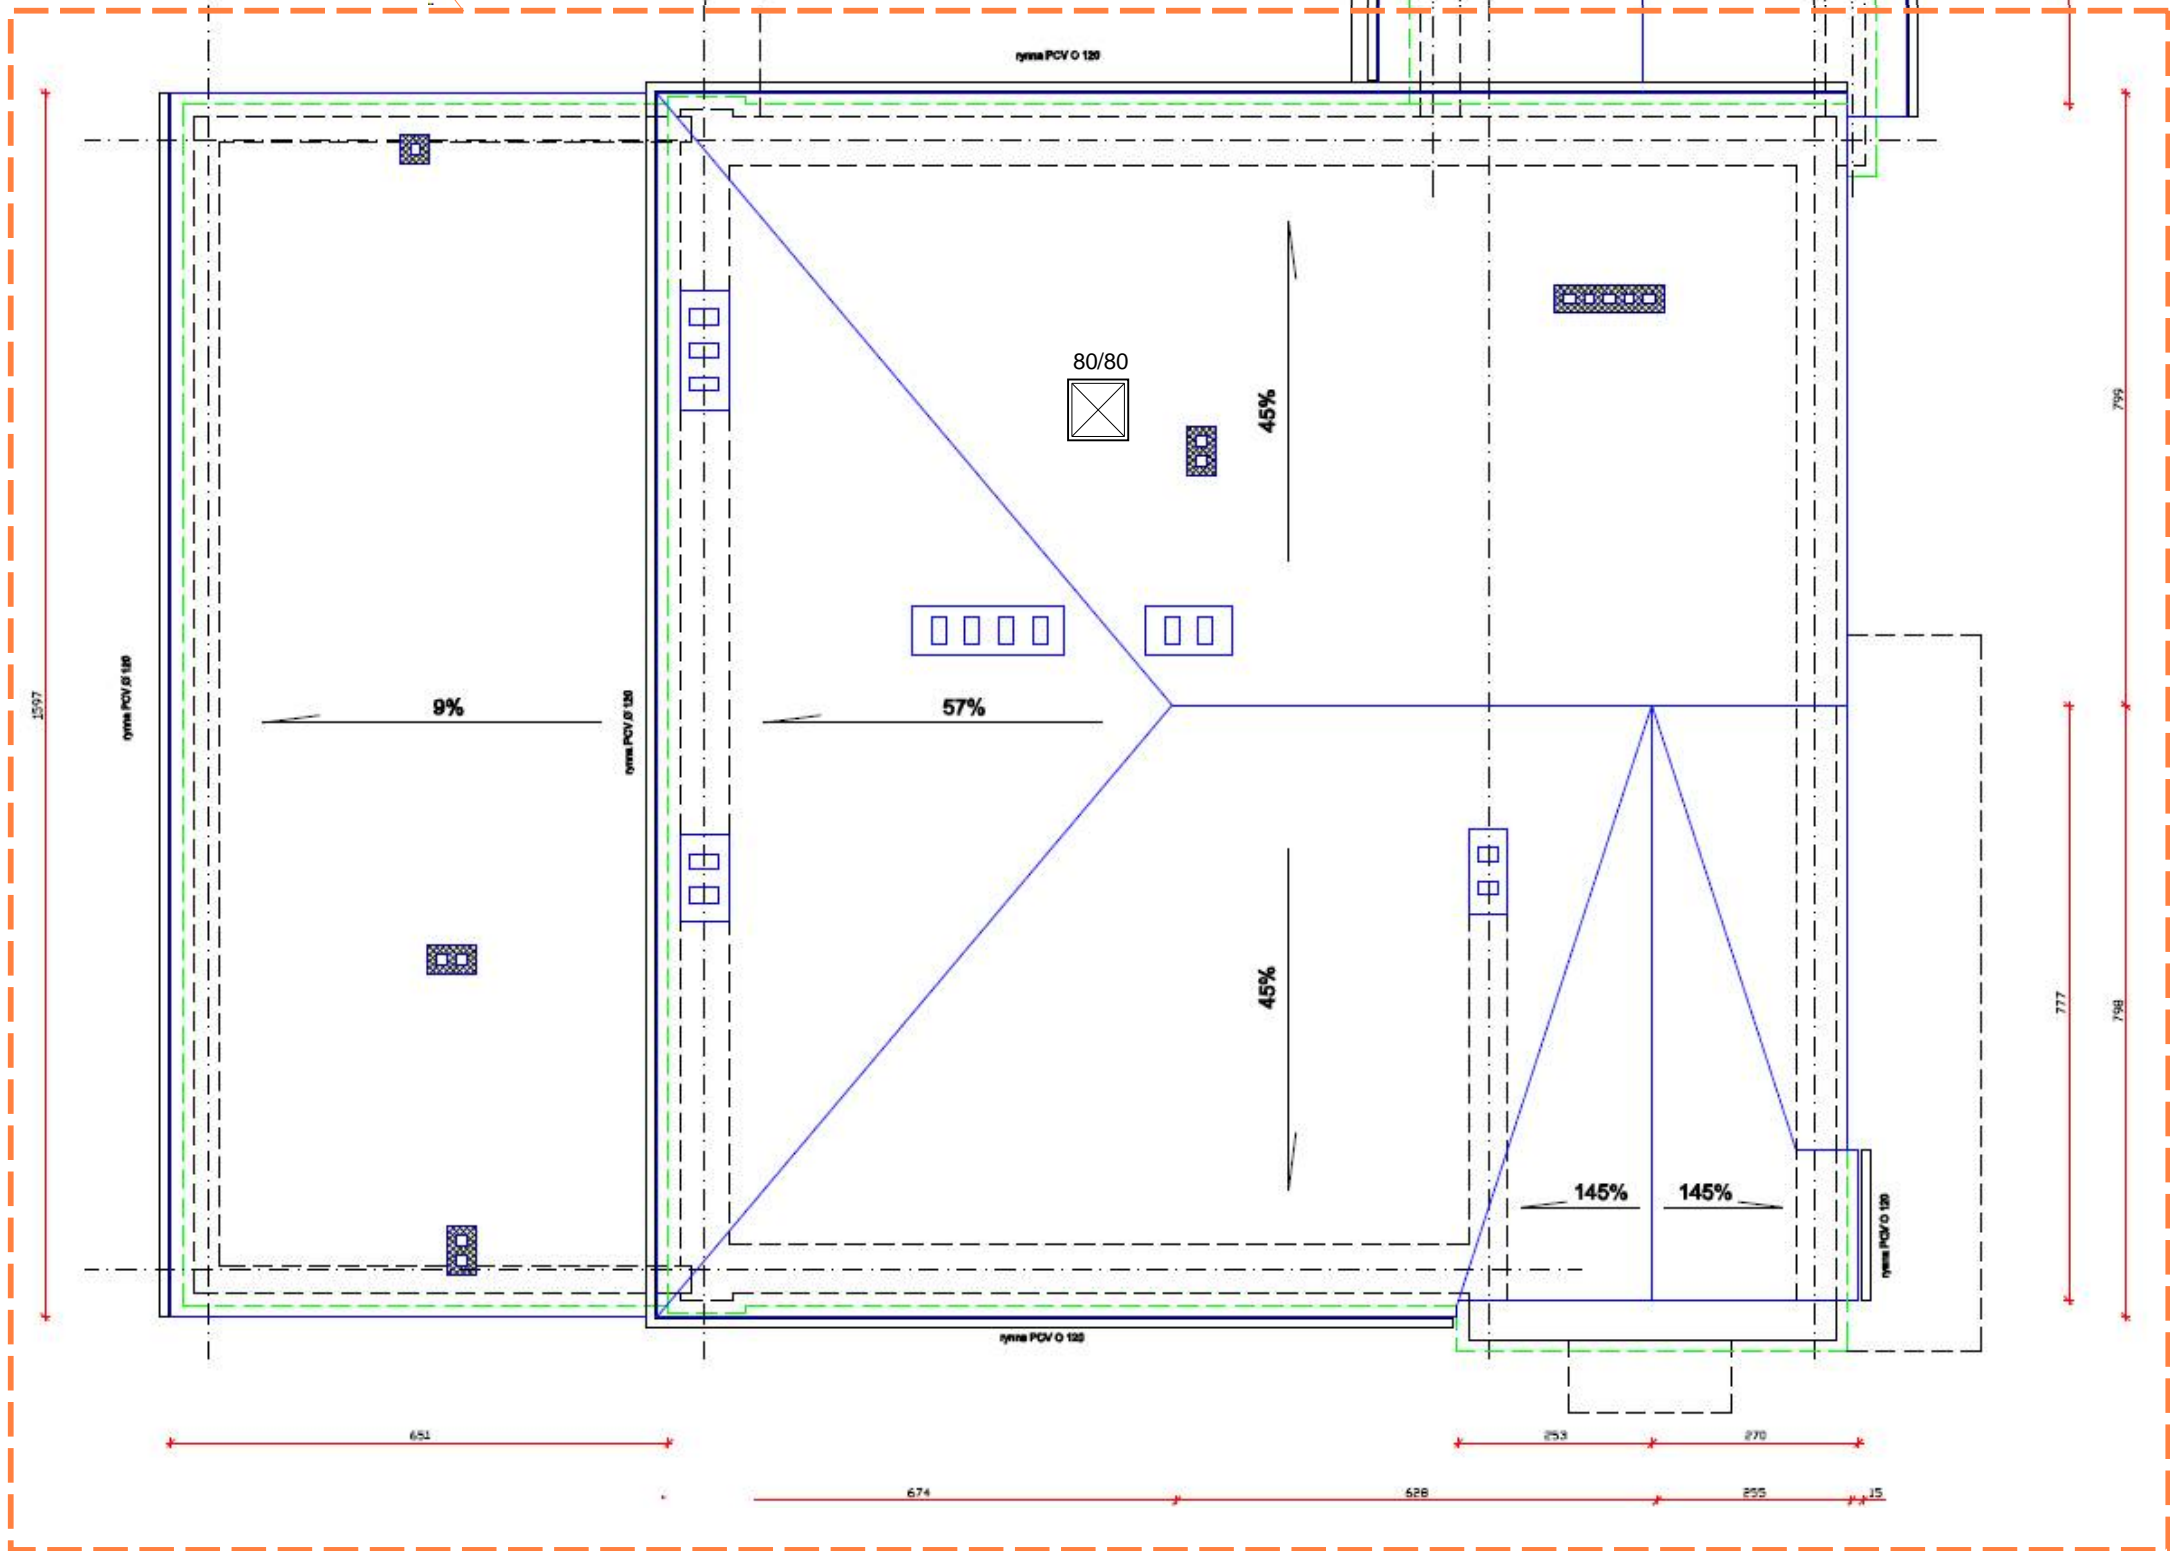

Inwestor: GMINA USTROŃ, 43-450 USTROŃ, UL. RYNEK 1	
Nazwa projektu: REMONT BUDYNKU W ZAKRESIE WYMIANY POKRYCIA DACHU WRAZ OBRÓBKAMI BLACHARSKIMI, WYM. OKIEN DACHOWYCH, WYM. INST. ODGROMOWEJ BUDYNEK PRZEDSZKOLA NR 4 W USTRONIU, UL. WIŚNIOWEJ 13 W USTRONIU-HERMANICACH Rzut dachu - zakres istniejący	Faza:projekt
Data: 21.11.2025	
Projektował: inż. Marek Filipczak Opracował: inż. Marek Węglorz Sprawdził:	Skala: 1:100 J. miary: m Nr rys: 3