


- STAN PROJEKTOWANY:
- ułożenie folii dachowej paroprzepuszczalnej - zabezpieczenie dachu przed opadami atmosferycznymi,
 - ułożenie łacenia - kontrłaty - drewno zabezpieczone biologicznie i ogniowo stopnia do NRO
 - wykonanie deskowania z desek świerkowych gr. 25 mm lub z zastosowaniem płyty OSB gr. 25 mm na istniejących krokwiach drewnianych - całość zabezpieczona biologicznie i ogniowo stopnia do NRO.
 - ułożenie maty strukturalnej wraz z membrana paroprzepuszczalną pod projektowane pokrycie z blachy jako warstwa zapewniającej właściwą wentylację oraz odprowadzenie wilgoci - rozwiązanie systemowe"
 - wykonanie pokrycia dachu z blachy stalowej gładkiej, ocynkowanej i powlekanej, grubości 0,7 mm, układanej na rąbek stojący prostopadły do okapu - rozwiązanie systemowe, kolor grafit.

PRZEKRÓJ B-B
stan projektowany

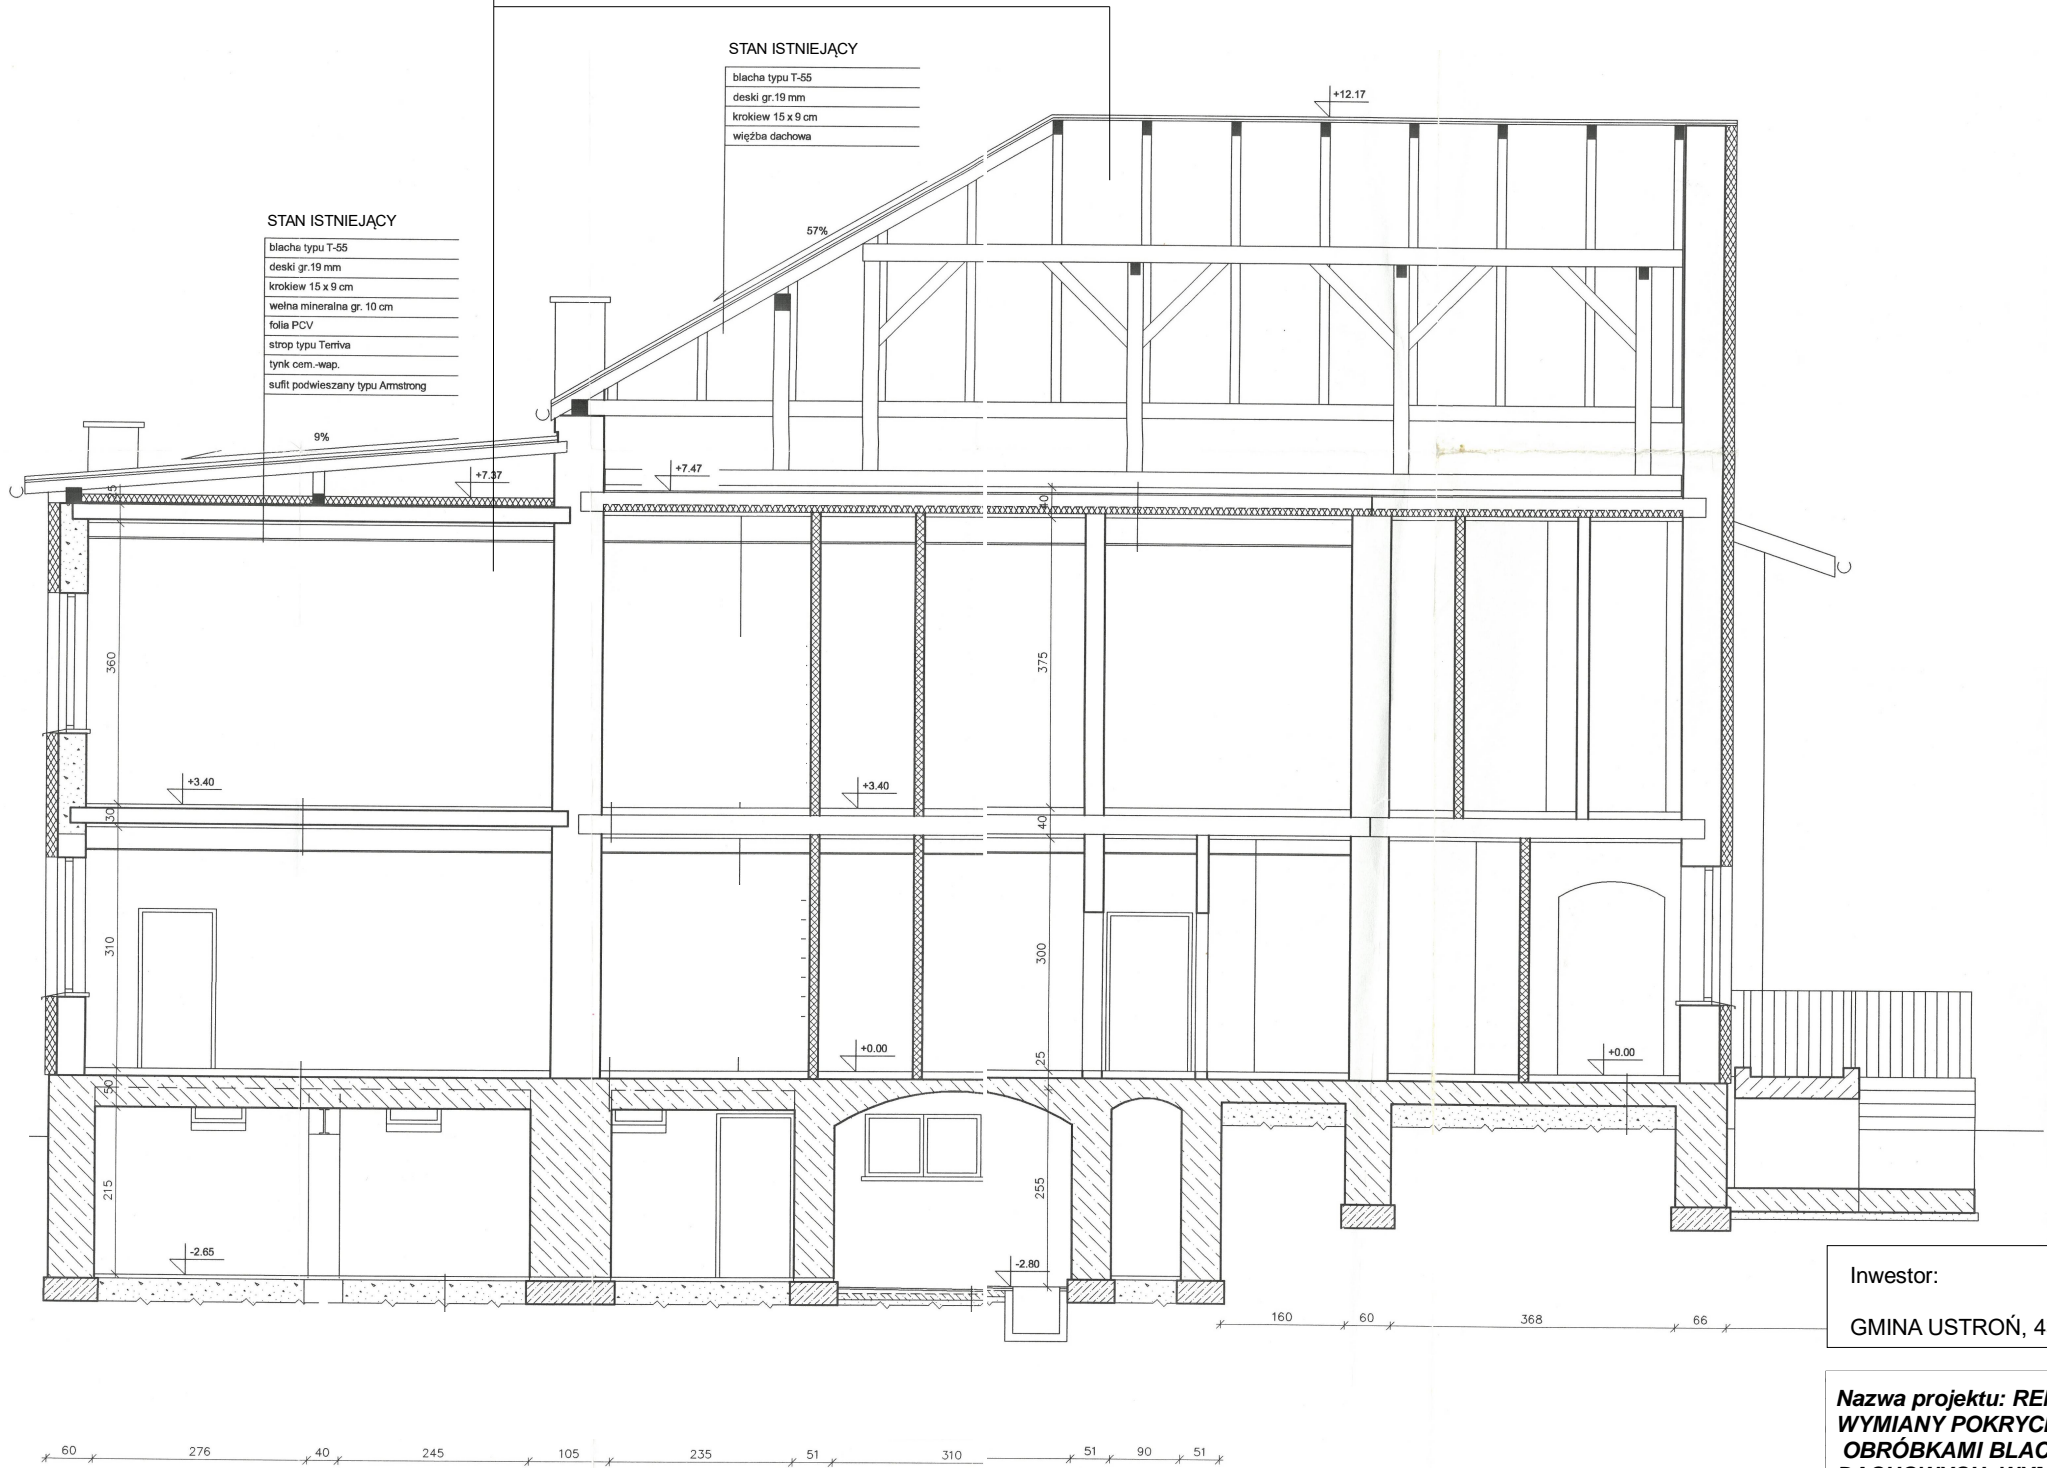

Inwestor:	
GMINA USTROŃ, 43-450 USTROŃ, UL. RYNEK 1	
Nazwa projektu: REMONT BUDYNKU W ZAKRESIE WYMIANY POKRYCIA DACHU WRAZ OBRÓBKAMI BLACHARSKIMI, WYM. OKIEN DACHOWYCH, WYM. INST. ODGROMOWEJ BUDYNEK PRZEDSZKOLA NR 4 W USTRONIU, UL. WIŚNIOWEJ 13 W USTRONIU-HERMANICACH	Faza: projekt
Przekrój B-B - stan projektowany	
Data: 21.11.2025	
Projektował: inż. Marek Filipczak	Skala: 1:100
Opracował: inż. Marek Węglorz	J. miary: m
Sprawdził:	Nr rys: 6