


PARTER

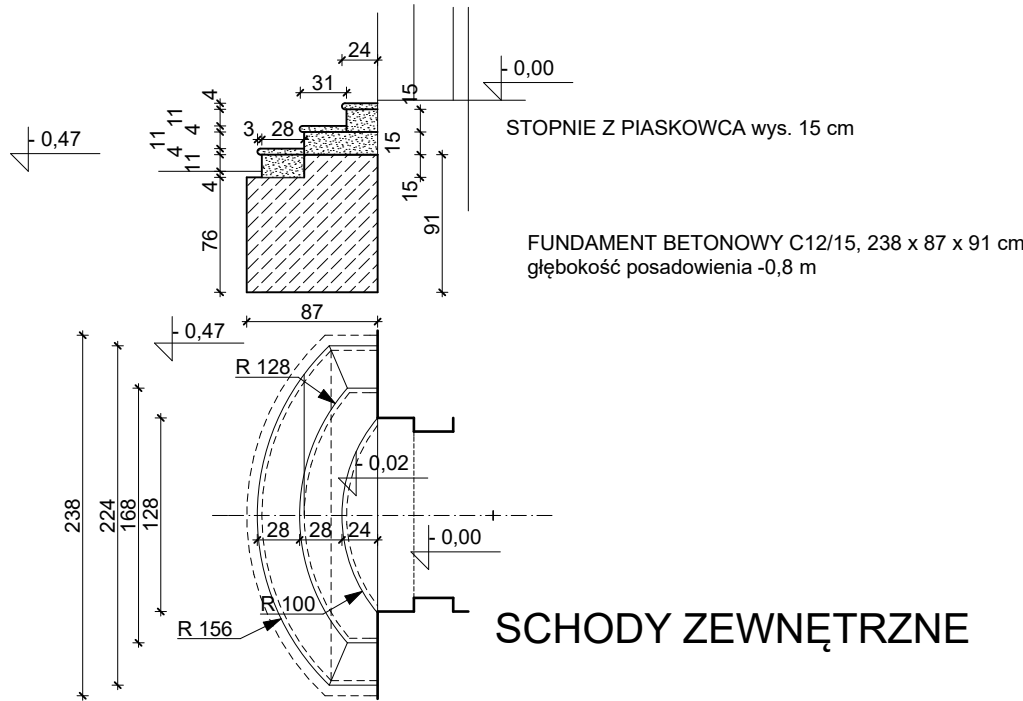

RUINY PAŁACU PRZYBUDÓWKA

**STUDIO
4K
ARCHITEKCI**

STUDIO 4K ARCHITEKCI
Natalia Kochańska
Łaz 15, 66-003 Zabór, tel. 0.606.944.492

Nazwa obiektu		PARK KSIĄŻECY ZATONIE 66-004 Zielona Góra, Sołectwo Zatonie ul. Zatonie - Księżnej Doroty, Zatonie - Zielonogórska dz. nr 302/1, 303/5, obr. 0051, m. Zielona Góra	
Nazwa inwestycji	PROJEKT ZAMIENNY do Decyzji nr 419/2023 Prezydenta Miasta Zielona Góra z dnia 12 października 2023 r.		Data 23.06.2025
	PROJEKT BUDOWLANY Rewitalizacja Parku w Zatoniu Rozbudowa budynku oranżerii z zachowaniem funkcji gastronomicznej, montaż przeszkleń w otworach okiennych oraz zadaszenie ruin pałacu, przebudowa budynku gospodarczego wraz z budową bezodpływowego zbiornika na ścieki, budowa altany parkowej w miejscu dawnej woliery dla ptaków, altany parkowej jako magazynu wyposażenia ruchomego, woliery dla pawi, wiaty śmietnikowej, pomostu przy Wielkim Stawie, instalacji nawodnienia terenów zielonych, trzech placów zabaw dla dzieci, murka oporowego, elementów małej architektury, ścieżek i dróg parkowych o nawierzchni mineralnej, posadowienie repliki rzeźb parkowych, przebudowa i rozbudowa instalacji oświetlenia parkowego, informacyjnego, iluminacji obiektów i instalacji monitoringu, remont strzelnicy zewnętrznej z kulochwytem oraz zagospodarowanie terenu w ramach zadania: "Zachowanie i wykorzystanie historycznych krajobrazów parkowych w Branitz i Zatoniu - ETAP II"		
	Faza projektu PROJEKT BUDOWLANY		Skala 1:50
	Nr rysunku A3		
Tytuł rysunku		RUINY PAŁACU PRZYBUDÓWKA RZUT PARTERU	
Projektant	Imię, nazwisko i numer uprawnień	Podpis i data	
	mgr inż. arch. Paweł Kochański upr. bud. LOIA/37/2010 spec. architektoniczna	23.06.2025	
Sprawdzający	mgr inż. arch. Paweł Gołębiowski upr. bud. LOIA/31/2010 spec. architektoniczna	23.06.2025	
	mgr inż. Rafał Kołodziejczyk upr. LBS/0025/POOK/11 spec. konstruk.-bud.	23.06.2025	
Sprawdzający	mgr inż. Bagusława Pietruńko upr. LBS/BO/0805/01 spec. konstruk.-bud.	23.06.2025	
	mgr inż. arch. Agnieszka Kochańska architekt krajobrazu	23.06.2025	
		Branża ARCH. KRAJOB. ZIELEŃ	

1. Wszystkie prace budowlane należy wykonać zgodnie z "Warunkami technicznymi wykonania odbioru robót budowlano-montażowych", zasadami sztuki budowlanej i z przepisami BHP przez odpowiednio kwalifikowanych pracowników, pod stałym nadzorem technicznym.
2. Poziomy posadowienia poszczególnych elementów należy zweryfikować i precyzyjnie wytyczyć geodezyjnie na etapie wykonawczym, odchytki od projektu należy konsultować z projektantem.
3. Wszystkie prace budowlane w szczególności ziemne i geotechniczne wykonywać pod stałym nadzorem geotechnicznym.
4. Wszystkie elementy podlegające montażowi należy zamówić w oparciu o zweryfikowane gabaryty obiektów.
5. Dopuszcza się zastosowanie materiałów zamiennych pod warunkiem zastosowania ich nie gorszej jakości jedynie za zgodą projektanta.
6. Materiały budowlane oraz elementy prefabrykowane powinny odpowiadać atestom technicznym oraz ustaleniom Norm Polskich.
7. Wszystkie wątpliwości powstałe podczas zapoznawania się z dokumentacją, jak i w czasie realizacji należy wyjaśnić z autorami projektu.
8. Jakikolwiek zmiany w projekcie dozwolone są jedynie za zgodą autorów.
9. Wszystkie zastosowane materiały montować zgodnie z zaleceniami i wytycznymi producenta.
10. Rysunek należy rozpatrywać równocześnie z pozostałymi opracowaniami branżowymi.