


PROJEKT ZAGOSPODAROWANIA TERENU
ARK.2 Otwiernica od 5+600 do 5+700 km

ODBUDOWA URZĄDZEŃ PIĘTRZĄCYCH
na RZECE OTWIERNICA

Gmina WYMIARKI - obręb Wymiarki
działki nr: 793;794;795;914;915

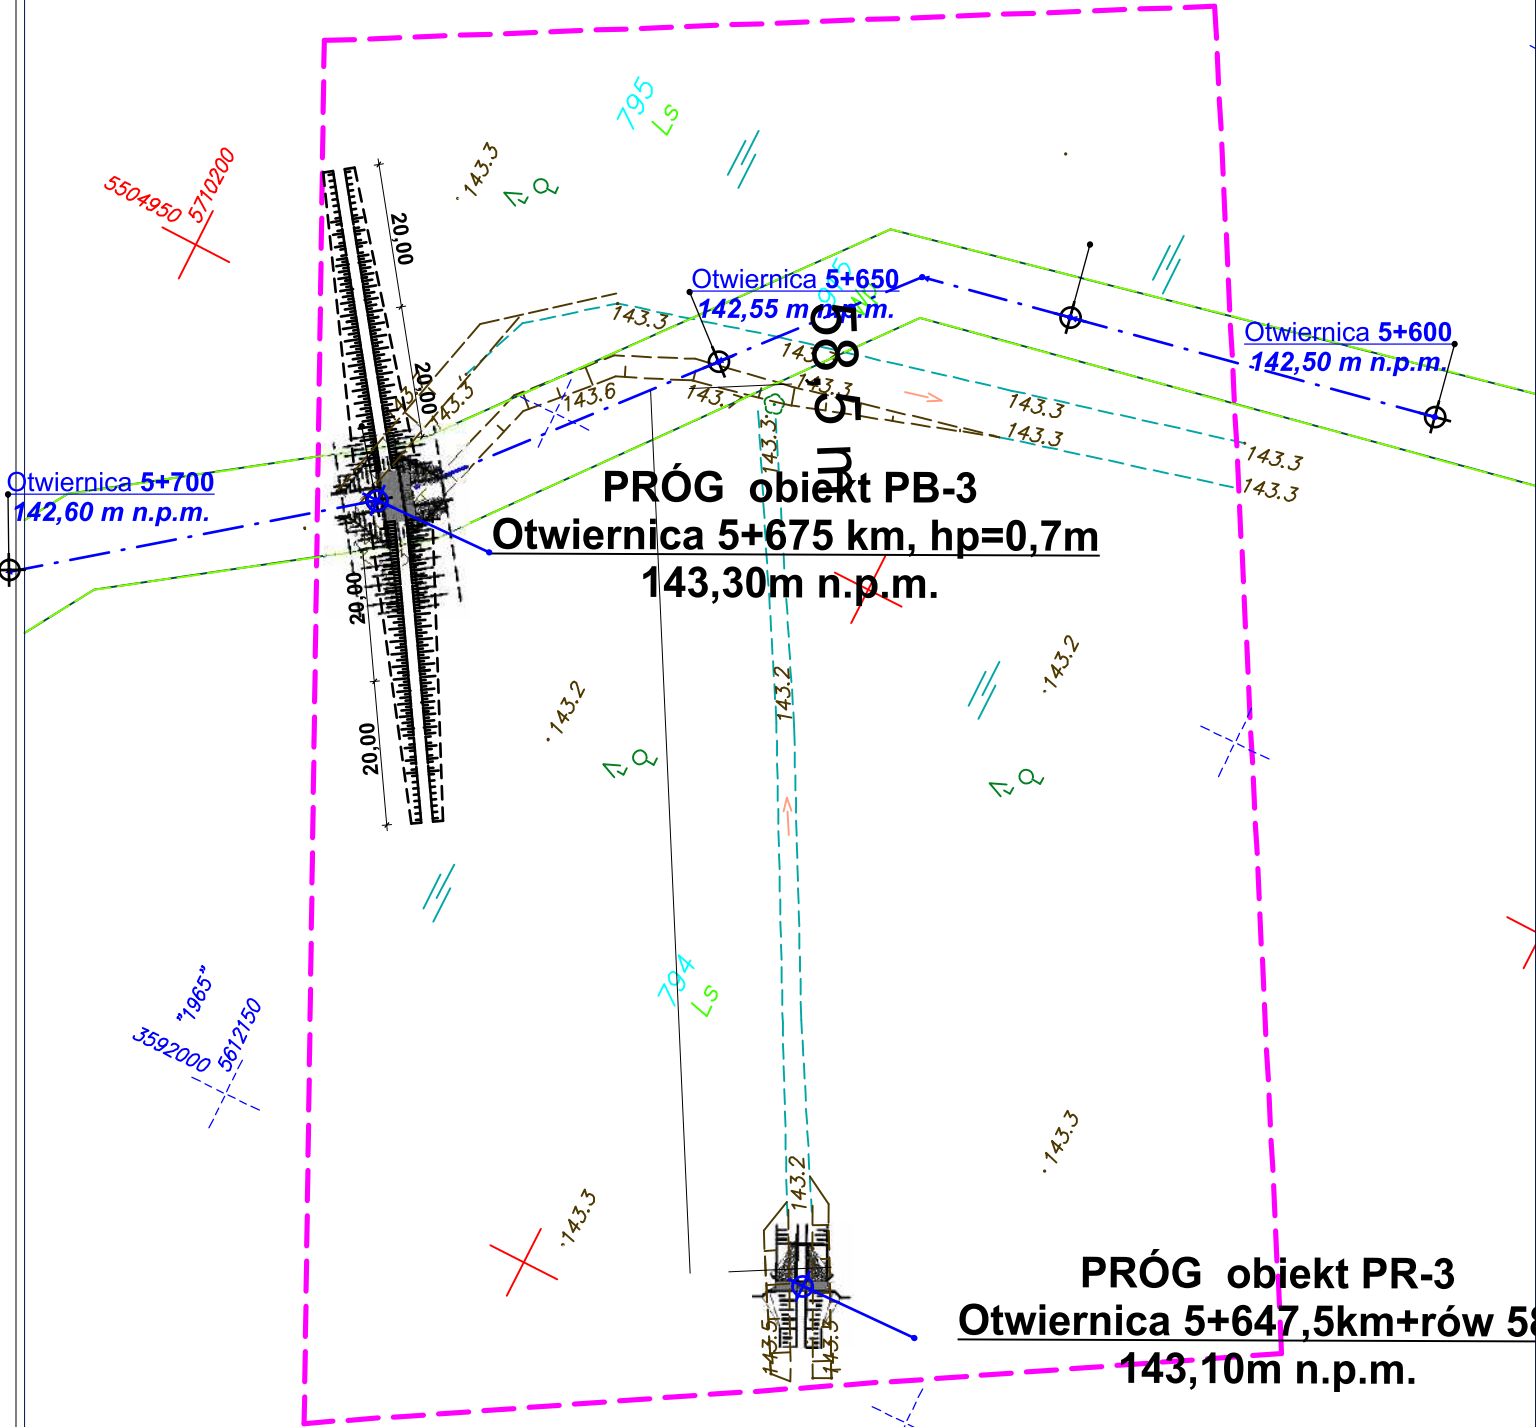


Szkic orientacyjny skala 1:50000



MAPA DO CELÓW PROJEKTOWYCH

Arkusze mapy		2
Skala mapy		1: 500
Oznaczenie kancelaryjne zgłoszenia pracy geodezyjnej		KERG: 1786-3/2014
Numer księgi robót		17/2014
Nazwa miejscowości		Wymiarki
Jednostka ewidencyjna	identyfikator	081008_2
	nazwa	gm. Wymiarki
Obręb ewidencyjny	identyfikator	0006
	nazwa/ulica	Wymiarki dz. nr 794; 915; 795
Układ odniesienia	Prostokątnych płaskich	2000(15); 1965(4)
	Układ wysokościowy	Kronsztad
Oznaczenie granic obszaru, który był przedmiotem aktualizacji		-----
Informacja o służebnościach gruntowych mających wpływ na zagospodarowanie gruntów, zlokalizowanych w granicach projektowanej inwestycji		nie badano
Wtórnik niniejszy sporządzono na podstawie pomiaru wykonanego przez Art-Geo sp. z o.o. w styczniu 2014r.		
Wnieiono przebieg projektowanych sieci uzbrojenia podziemnego zgodnych z ZUDP Żaganiu		brak
Nie wyklucza się istnienia w terenie również uzbrojenia, o którym brak było informacji branżowych i nie zostało odnalezione w czasie inwentaryzacji geodezyjnej.		
Punkty osnowy geodezyjnej podlegają ochronie Prawo geodezyjne i kartograficzne – art.15,48 ust.1 punkt 3 (Dz.U.z 1989r.nr 30,poz.163 z późniejszymi zmianami)		brak
Granice i numery działek naniesione na podstawie danych numerycznych z PODGIK w Żaganiu z dnia 21.01.2014r. Granic prawnych nie badano.		
Data opracowania mapy		06.02.2014r.
ART-GEO spółka z o.o. ul.Fabryczna 13A, tel. 606283202; 604062554 65-410 Zielona Góra		
..... Nazwa wykonawcy		
..... podpis geodety upr.nr 18825 mgr inż. Monika Ochramowicz-Skrzypek		

LEGENDA:

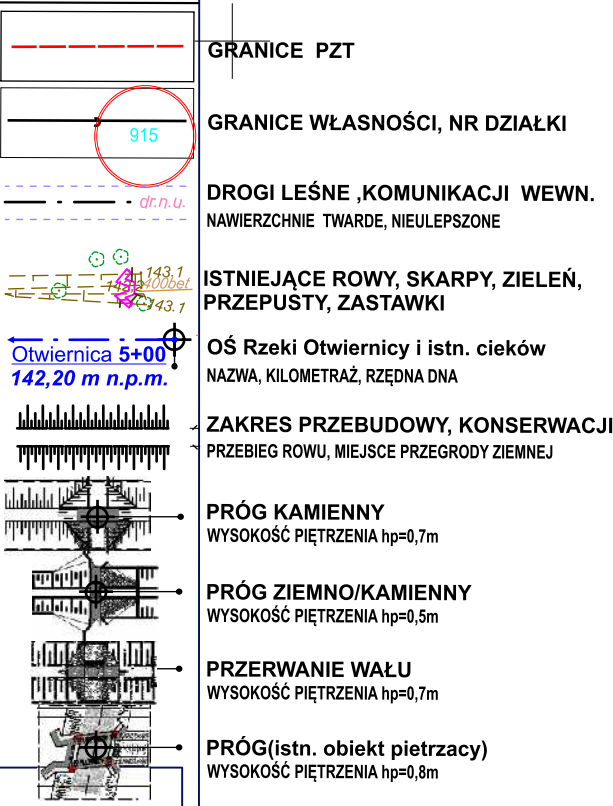

		65-954 Zielona Góra ul.Kamionkowa 1 tel. 068 453 03 86; fax. 068 452 73 23	
Inwestor:		LASY PAŃSTWOWE - NADLEŚNICTWO WYMIARKI 68-131 WYMIARKI ul.Łąkowa 1	
Obiekt :		Operat wodnoprawny na szczególne korzystanie z wód rzeki Otwiernicy w km od 4+850 do 5+900 oraz odbudowa i budowa urządzeń wodnych w ramach: ODBUDOWA URZĄDZEŃ PIĘTRZĄCYCH na RZECE OTWIERNICA Gmina WYMIARKI - obręb Wymiarki działki nr: 793;794;795;914;915	
Tytuł rysunku:		PZT ark.2 Otwiernica od 5+600 do 5+700km	
Projektant :		mgr inż. Piotr Wojciechowski upr. LBS/0064/POOS/11	
Sprawdził :			
Opracował :			
Data : 05.2014		Branża : Skala : 1:500	Rys. nr : 6