

PROJEKT ZAGOSPODAROWANIA TERENU
ARK.1 Otwiernica od 5+750 do 5+875 km

ODBUDOWA URZĄDZEŃ PIETRZĄCYCH
na RZECIE OTWIERNICA


Gmina WYMIARKI - obręb Wymiarki
działki nr: 793;794;795;914;915

BRÓD obiekt PB-5
Otwiernica 5+840,0 km, hp=0,4m
143,70m n.p.m.

PROG obiekt PR-4
Otwiernica 5+840km+rów 92m, hp=0,4
143,90m n.p.m.

PROG obiekt PR-5
Otwiernica 5+840km+rów 125m hp=0,4m
143,90m n.p.m.

Szkie orientacyjny skala 1:50000

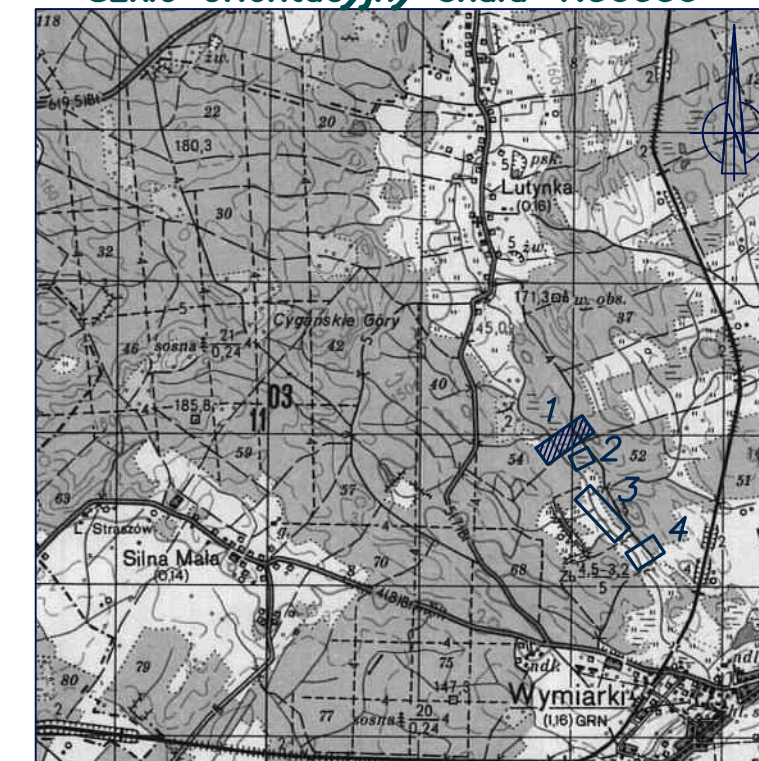

LEGENDA:

- GRANICE PZT
- GRANICE WŁASNOŚCI, NR DZIAŁKI
- DROGI LEŚNE, KOMUNIKACJI WEWN. NAWIERZCHNI TWARDE, NIEULEPSZONE
- ISTNIEJĄCE RÓWY, SKARPY, ZIELEŃ, PRZEPUSTY, ZASTAWKI
- OŚ Rzeki Otwiernicy i istn. cieków NAZWA, KILOMETRAŻ, RZĘDNA DNA
- ZAKRES PRZEBUDOWY, KONSERWACJI PRZEBIEG RÓWU, MIEJSCE PRZEGRODY ZIEMNEJ
- BRÓD KAMIENNY WYSOKOŚĆ PIETRZENIA hp=0,4m
- PROG ZIEMNO/KAMIENNY WYSOKOŚĆ PIETRZENIA hp=0,4m

MAPA DO CELÓW PROJEKTOWYCH

Arkuszy mapy	1
Skala mapy	1:500
Oznaczenie kancelaryjne zgłoszenia pracy geodezyjnej	KERG: 1786-3/2014
Numer księgi robót	17/2014
Nazwa miejscowości	Wymiarki
Jednostka ewidencyjna	081008_2
Jednostka ewidencyjna	gm. Wymiarki
Obręb ewidencyjny	0006; 0005
Układ odniesienia	Wymiarki; Witoszyn dz. nr 794; 915; 795; 894
Układ odniesienia	2000(15); 1965(4)
Oznaczenie granic obszaru, który był przedmiotem aktualizacji	Krosztad
Informacja o służebnościach gruntowych mających wpływ na zagospodarowanie gruntów, zlokalizowanych w granicach projektowanej inwestycji	nie badano
Wtórnik niniejszy sporządzono na podstawie pomiaru wykonanego przez Art-Geo sp. z o.o. w styczniu 2014r.	brak
Wnieiono przebieg projektowanych sieci uzbrojenia podziemnego zgodnych z ZUDP Zaganiu	brak
Nie wyklucza się istnienia w terenie również uzbrojenia, o którym brak było informacji bronzowych i nie zostało odnotowane w czasie inwentaryzacji geodezyjnej.	brak
Punkty osnowy geodezyjnej podlegają ochronie Prawa geodezyjne i kartograficzne - art.15,48 ust.1 punkt 3 (Dz.U.z 1989r.nr 30,poz.163 z późniejszymi zmianami)	
Granice i numery działek naniesione na podstawie danych numerycznych z PODGIK w Zaganiu z dnia 21.01.2014r. Granic prawnych nie badano.	
Data opracowania mapy	06.02.2014r.
ART-Geo spółka z o.o. ul.Fabryczna 13A, tel. 606283202; 604062554 65-410 Zielona Góra	
Nazwa wykonawcy	
podpis geodety upr.nr 18825 mgr inż. Monika Ochramowicz-Skrzypek	

Inwestor:	LASY PAŃSTWOWE - NADLEŚNICTWO WYMIARKI 68-131 WYMIARKI ul.Łąkowa 1
Objekt:	Operat wodnoprawny na szczególne korzystanie z wód rzeki Otwiernicy w km od 4+850 do 5+900 oraz odbudowa i budowa urządzeń wodnych w ramach: ODBUDOWA URZĄDZEŃ PIETRZĄCYCH na RZECIE OTWIERNICA Gmina WYMIARKI - obręb Wymiarki działki nr: 793;794;795;914;915
Tytuł rysunku:	PZT ark.1 Otwiernica od 5+750 do 5+875km
Projektant:	mgr inż. Piotr Wojciechowski upr. LBS/0064/POOS/11
Sprawdził:	
Opracował:	
Data:	05.2014
Branda:	
Skala:	1:500
Rys. nr:	7