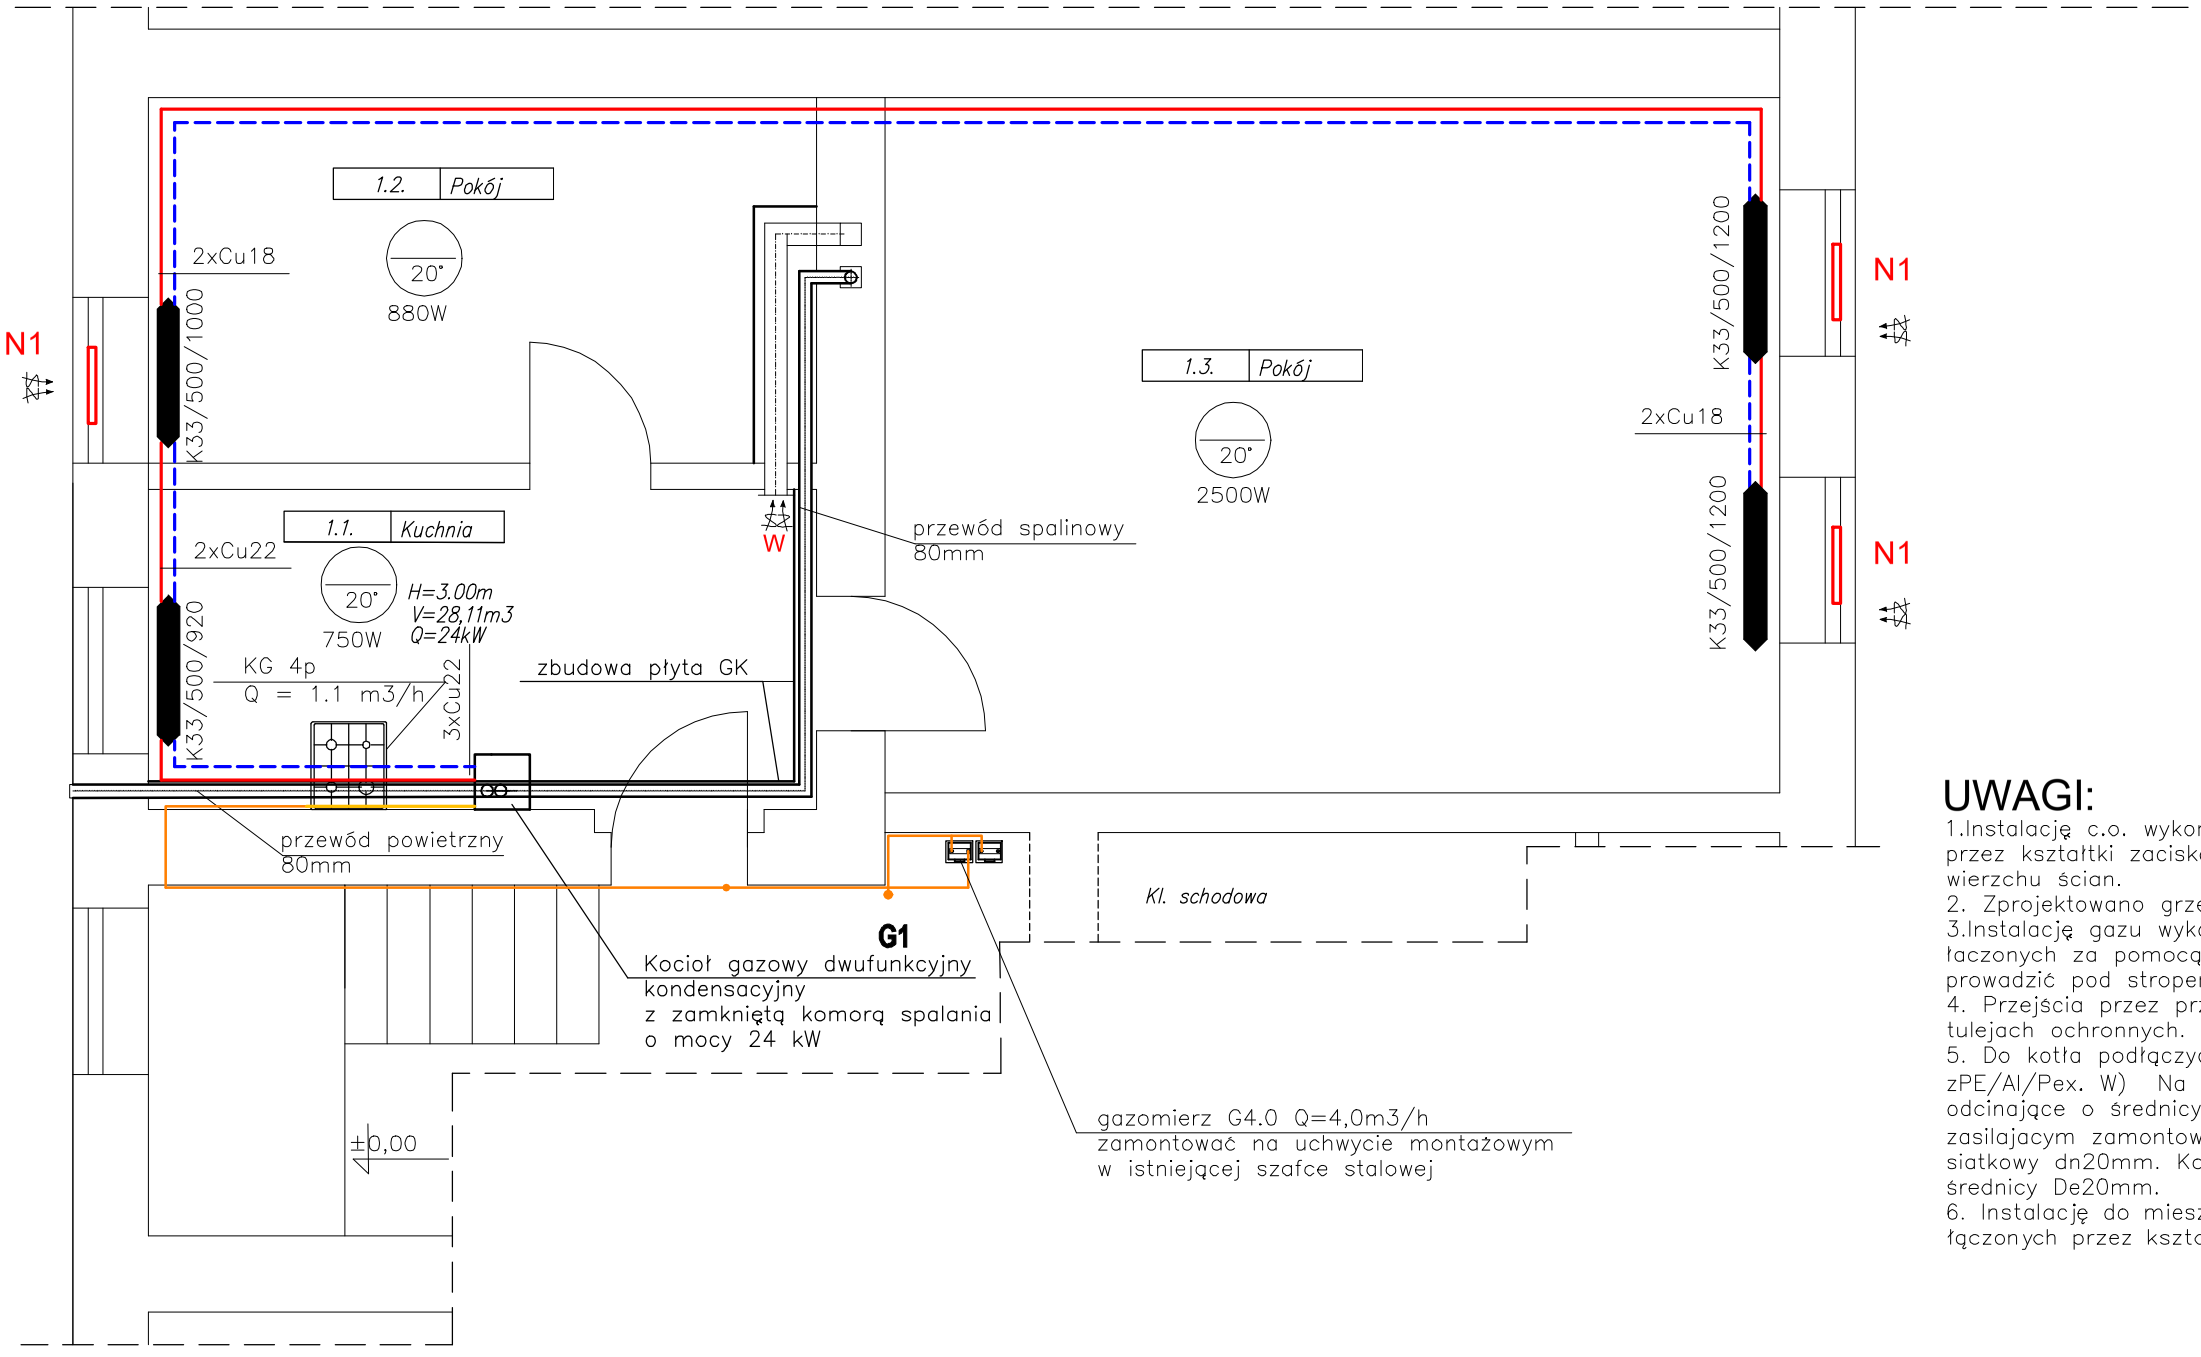

UWAGI:

1.Instalację c.o. wykonać z rur miedzianych łączonych przez kształtki zaciskowe. Przewody prowadzić po wierzchu ścian.
2. Zprojektowano grzejniki stalowe boczno zasilane
3.Instalację gazu wykonać z ruru miedzianych łaczonych za pomocą kształtek zaciskowych Przewody prowadzić pod stropem pomieszczeń po wierzchu śian.
4. Przejścia przez przegrody budowlane wykonać w tulejach ochronnych.
5. Do kotła podłączyć przewody C.W.U. i zminej wody zPE/Al/Pex. W) Na przwodach zamontowac zawory odcinające o średnicy DN 20mm a na przewodzie zasilajacym zamontować (wod zimna) zamontować filtr siatkowy dn20mm. Kocioł podłaczyć przewodami o średnicy De20mm.
6. Instalację do mieszkań wykonać z rur miedzianych łączonych przez kształtki zaciskowe

OZNACZENIA:

- zasilanie co
- powrót co
- gaz projektowany lokale mieszkalne rura miedziana
- gaz istniejący

K33/450/800 typ/wysokość/długość, grzejnika
W wentylacja wywiewna – istniejąca
N1 nawiewnik okienny o wydajności ~30m3/h – projektowany
G1 pion gazowy istniejący

BPU
NIP 886-129-41-60
BIURO PROJEKTOWO USŁUGOWE
Anna Andrukonis Krawczyk, ul. Żółkiewskiego 10, 58-300 Wałbrzych
tel. 662 515 058, 696 003 124 e-mail: akrawczyk.bpu@wp.pl

Inwestor	Gmina Bielawa Pl. Wolności 1, 58–260 Bielawa				Stadium PAB
Obiekt i adres	Termomodernizacja budynku mieszkalnego ul. Wolności 34 bc dz. nr 285/13 Obręb nr 0002 Południe				Branża Sanitarna
Projektant:	inż. E. Krawczyk	Spec: instal. sanitarne 75/DOS/05	09.2025		Skala 1:50
Asystent:					
Tytuł rysunku	RZUT LOKALU NR 2–INSTALACJA GAZOWA I C.O. – kl. B				Nr. rys. 1S