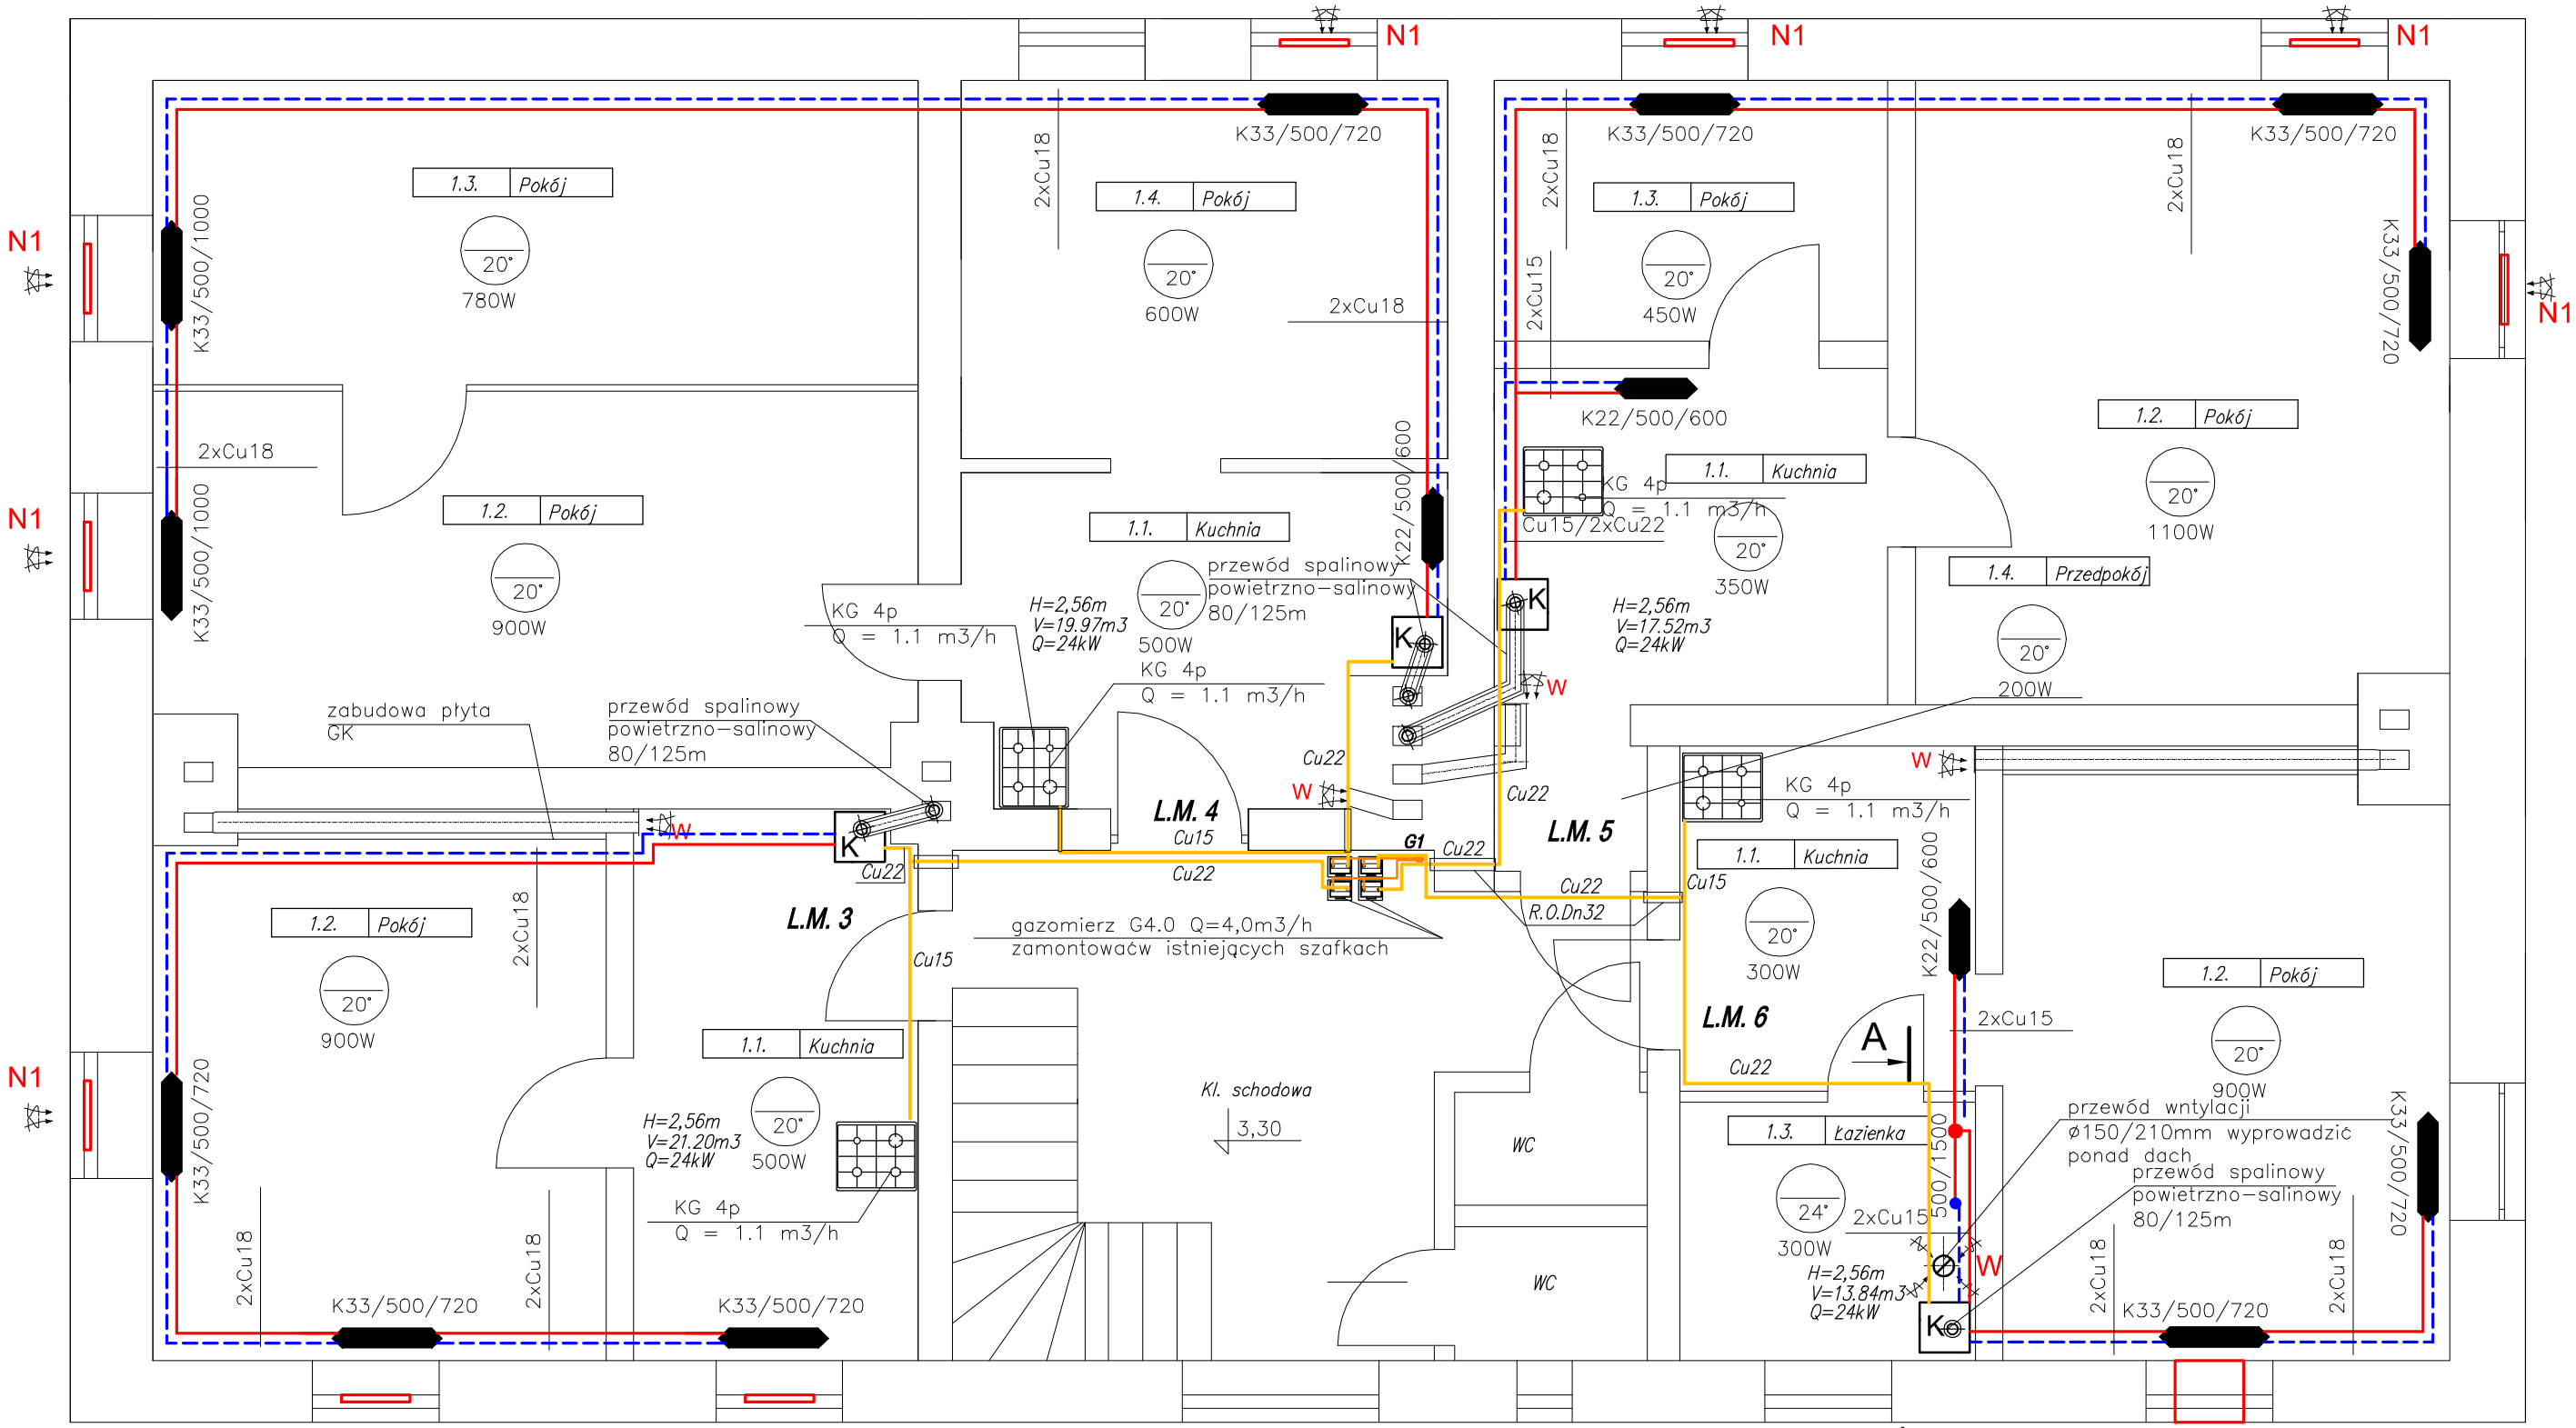

OZNACZENIA:

- zasilanie co
- powrót co
- gaz projektowany lokale mieszkalne
- gaz istniejący
- K33/450/800 — typ/wysokość/długość, grzejnika
- W — wentylacja wywiewna
- N1 — nawiewnik okienny o wydajności ~30m3/h
- Np1 — nawiewnik NP!
- K — Kocioł gazowy dwufunkcyjny kondensacyjny z zamkniętą komorą spalania o mocy 24 kW
- G1 — pion gazowy istniejący

UWAGI:

1. Instalację c.o. wykonać z rur miedzianych łączonych przez kształtki zaciskowe. Przewody prowadzić po wierzchu ścian.
2. Zprojektowano grzejniki stalowe boczno zasilane
3. Instalację gazu wykonać z ruru miedzianych łączonych za pomocą kształtek zaciskowych Przewody prowadzić pod stropem pomieszczeń po wierzchu ścian.
4. Przejścia przez przegrody budowlane wykonać w tulejach ochronnych.
5. Do kotła podłączyć przewody C.W.U. i zminej wody zPE/Al/Pex. W) Na przwodach zamontowac zawory odcinające o średnicy DN 20mm a na przewodzie zasilajacym zamontować (wod zimna) zamontować filtr siatkowy dn20mm. Kocioł podłaczyć przewodami o średnicy De20mm.

BPU NIP 886-129-41-60	BIURO PROJEKTOWO USŁUGOWE Anna Andrukonis Krawczyk, ul. Żółkiewskiego 10, 58-300 Wałbrzych tel. 662 515 058, 696 003 124 e-mail: akrawczyk.bpu@wp.pl		
Inwestor	Gmina Bielawa Pl. Wolności 1, 58–260 Bielawa		Stadium PT
Obiekt i adres	Termomodernizacja budynku mieszkalnego ul. Brzeźna 43 dz. nr 386/1 Obręb nr 0002 Południe		Branża Sanitarna
Projektant:	inż. E. Krawczyk	Spec: instal. sanitarne 75/DOS/05 — 11.2025	Skala 1:50
Asystent:			
Tytuł rysunku	RZUT I PIĘTRA–INSTALACJA GAZOWA I C.O.		Nr. rys. 3