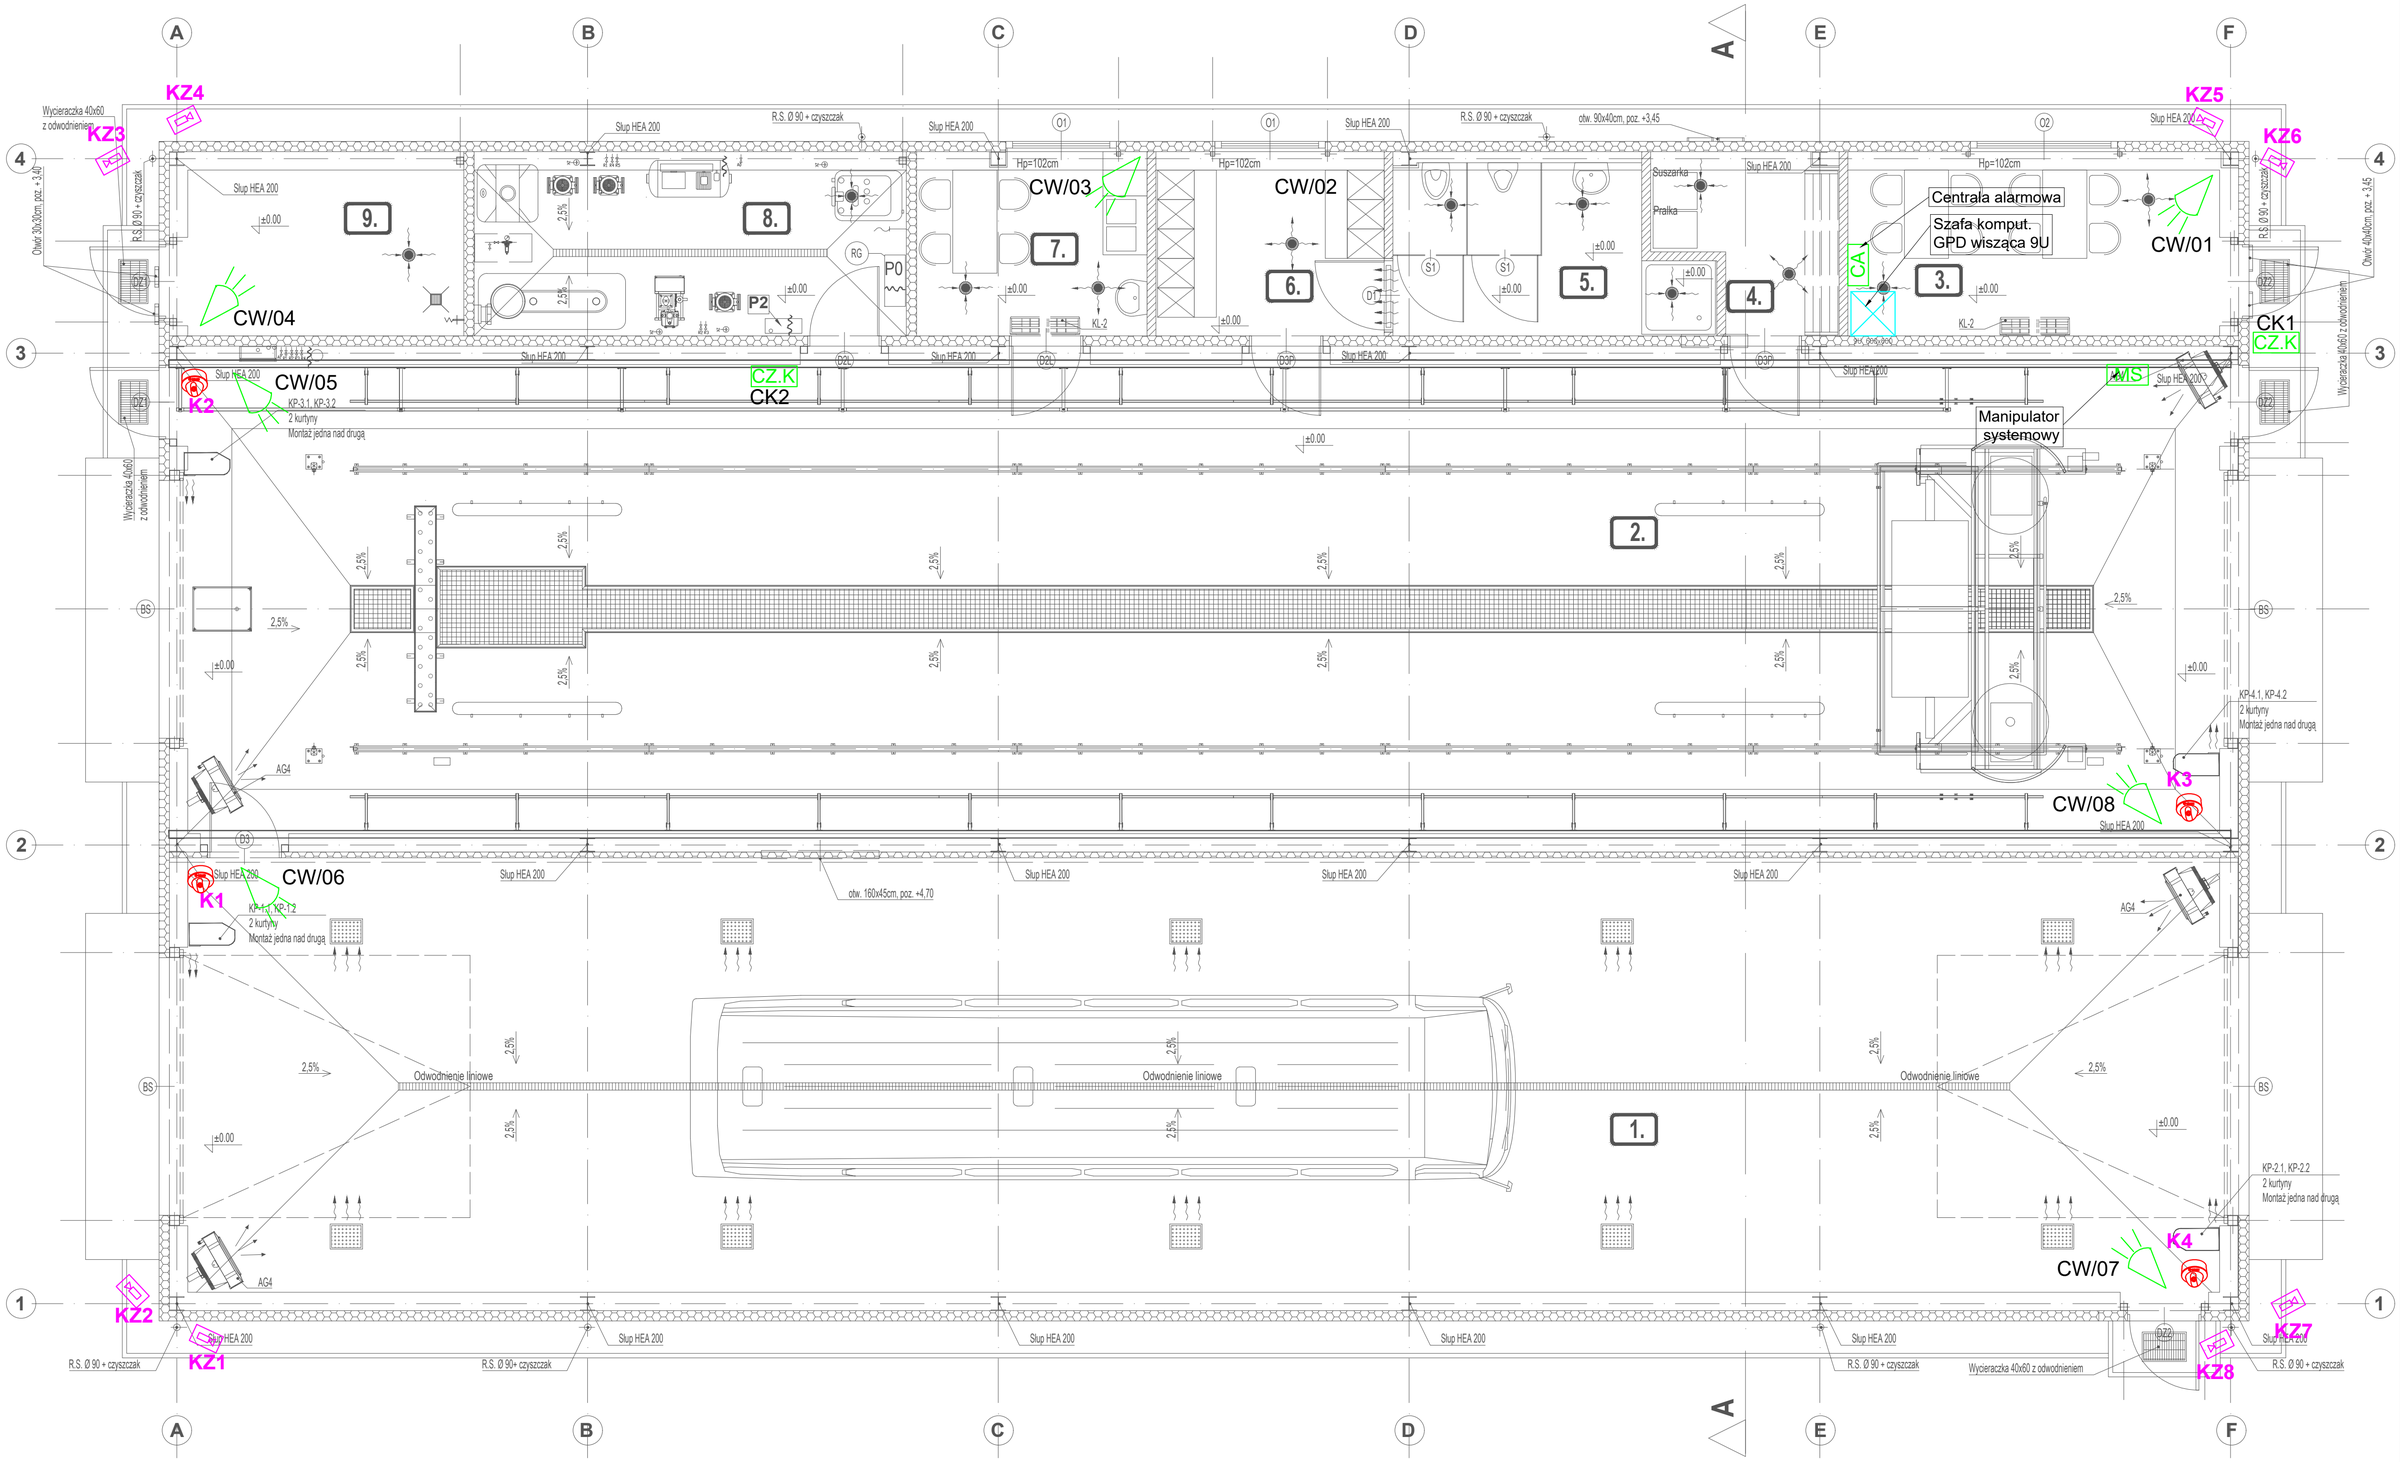

	kamera zewnętrzna minimum 2 MP; np: DAHUA bullet 2,8 5MP
	przewód do kamer - UTP kat. 5E
	Przewód do kamer zewn. - UTP kat. 5E żelowana
	Przewód do anteny - UTP kat. 6E żelowany
	magistrala ekspanderów, przewód typ YTDY 6x0,5
	magistrala manipulatorów, przewód typ YTDY 6x0,5
	Kamera kopułkowa wewnetrzna IP zasilana po POE 2,8; 5 MP
CA	centrala SSWIN w obudowie z akumulatorem 17Ah 64 wejścia, minimum 17 wejscia / wyjścia
MS	manipulator systemowy LCD
CZ.K	klawiatura strefowa z czytnikiem kart Mifare
	czujnik alarmowy wewnętrzny dualny (mikrofale + podczerwień) z antymaskingiem montaż na wysokości 240 cm

Zestawienie powierzchni pomieszczeń

L.P.	Nazwa pomieszczenia	Posadzka	Pow. (m²)	H pom. (m)
1.	Myjnia nr 1	Pos. cementowa - farba poliuret.	164,01	4,50
2.	Myjnia nr 2	Pos. cementowa - farba poliuret.	178,55	6,80
3.	Związki Zawodowe	Płytki lastrico	13,14	3,00
4.	Pralnia - suszarnia	Płytki lastrico	5,15	3,00
5.	Łazienka	Płytki lastrico	8,93	3,00
6.	Szatnia	Płytki lastrico	6,97	3,00
7.	Śniadalnia	Płytki lastrico	7,04	3,00
8.	Pomieszczenie techniczne	Pos. cementowa - farba poliuret.	13,19	3,00
9.	Pomieszczenie węzła cieplnego	Pos. cementowa - farba poliuret.	8,72	3,00
Suma powierzchni pomieszczeń			405.70	

PRACOWNIA ARCHITEKTURY PROJEKTORNIA

obiekt: PROJEKT ARCHITEKTONICZNO-BUDOWLANY BUDYNKU MYJNI AUTOBUSOWEJ WRAZ Z ZAGOSPODAROWANIEM TERENU I INFRASTRUKTURA TOWARZYSZĄCA

lokalizacja: działki nr ewid. 2/9, 2/10, 3/3, 3/5, 3/6 jedn. ewid.: 046401_1 Miejscowość: Włocławek, ul. Wieniecka, obręb: Włocławek,

inwestor: KUJAWSKO-POMORSKI TRANSPORT SAMOCHODOWY S.A. ul. Wieniecka 39 87-800 Włocławek

	NAZWISKO	UPR.BUD.	PODPIS I DATA
PROJEKTOWAŁ:	mgr inż. Marek Pietrzak	WKP/0268/POOE/06 uprawnienia do projektowania bez ograniczeń w specjalności instalacyjnej w zakresie sieci, instalacji i urządzeń elektrycznych i elektroenerg.	2024.03
SPRAWDZIŁ:	mgr inż. Andrzej Tomczyk	GS-5/0268/2015 uprawnienia do projektowania bez ograniczeń w specjalności instalacyjnej w zakresie sieci, instalacji i urządzeń elektrycznych i elektroenerg.	2024.03
OPRACOWAŁ:			2024.03

treść rysunku: RZUT PARTERU INSTALACJE NISKOPRĄDOWE

SKALA 1:50

NR RYS. IE-05

branża: INSTALACJE ELEKTRYCZNE

studium: PROJEKT TECHNICZNY

uwagi:

Wszelkie prawa zastrzeżone. Powielanie, kopiowanie oraz wykorzystanie dokumentacji niezgodnie z przeznaczeniem i bez zgody autorów jest prawnie zabronione.