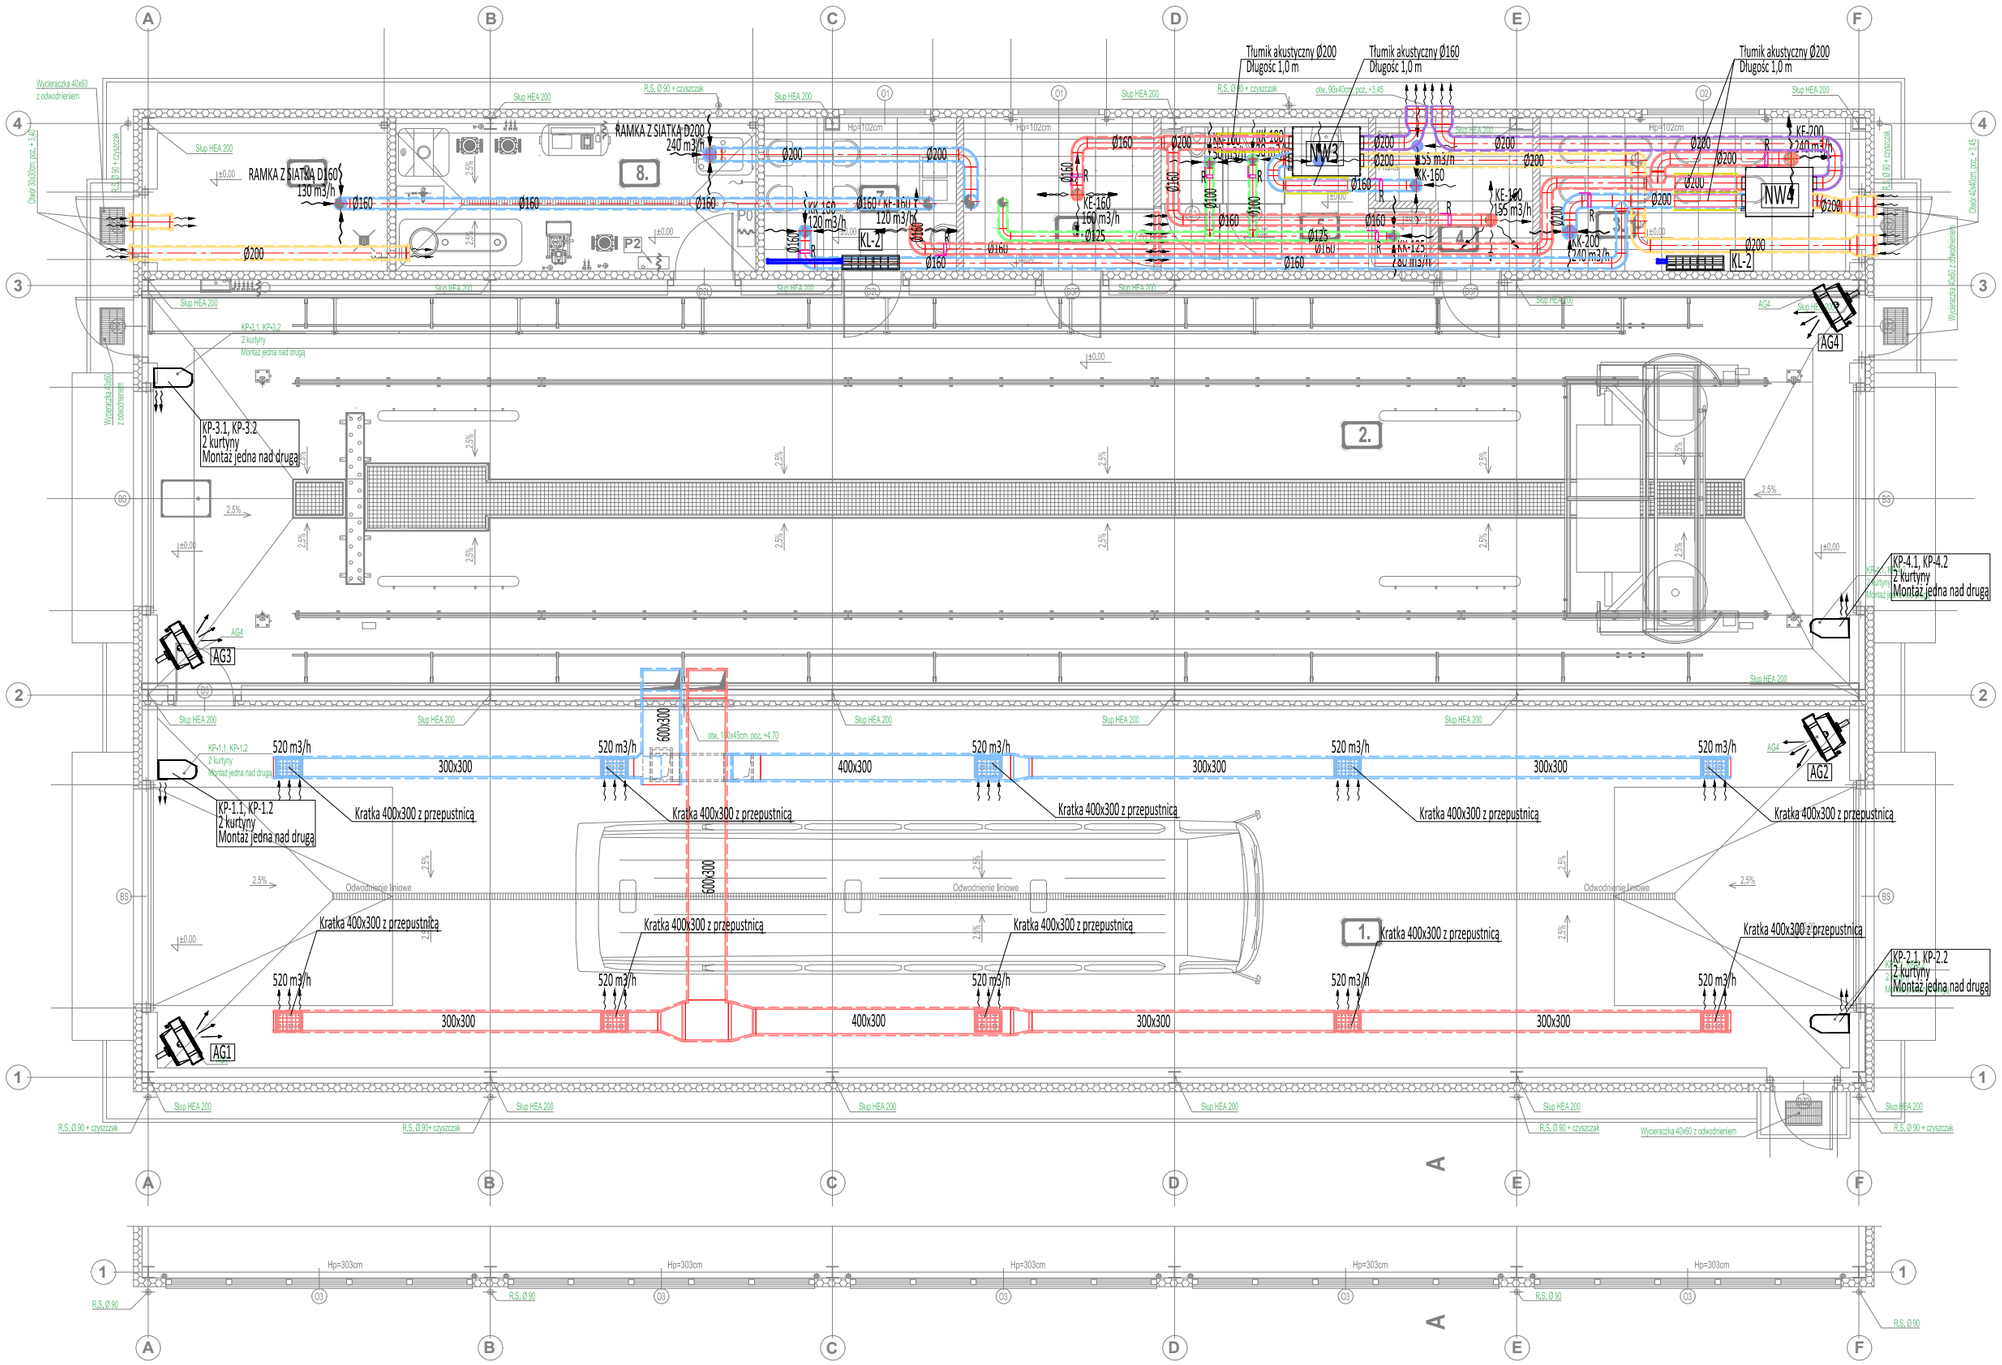

LEGENDA

- Kanał nawiewny
- Kanał wywiewny
- Kanał wywiewny WC
- Kanał czerpny
- Kanał wyrzutowy
- Transfer powietrza (kratka transferowa w drzwiach)
- 60 m3/h — Wydatek powietrza (m³/h)
- Ø100 800x500 — Wymiar kanału
- R — Przepustnica regulacyjna
- Zawór nawiewny
- Zawór wyciągowy
- Klapa ppoż. EIS 120

PRACOWNIA ARCHITEKTURY
PROJEKTOR-NIA.PL
mgr inż. arch. Robert Jankowski
tel. 608 580 424
e-mail: projektornia@gmail.com

obiekt:	PROJEKT ARCHITEKTONICZNO-BUDOWLANY BUDYNKU MYJNI AUTOBUSOWEJ WRAZ Z ZAGOSPODAROWANIEM TERENU I INFRASTRUKTURĄ TOWARZYSZĄCĄ
lokalizacja:	działki nr ewid. 2/10, 3/6, 14/4, 14/8, jedn. ewid.: 046401_1 Miejscowość: Włocławek, ul. Wieniecka, obręb: Włocławek,
inwestor:	KUJAWSKO-POMORSKI TRANSPORT SAMOCHODOWY S.A. ul. Wieniecka 39 87-800 Włocławek

	NAZWISKO	UPR.BUD.	PODPIS I DATA
PROJEKTOWAŁ:	mgr inż. Maciej Sakowski	KUP/0129/POOS/14 uprawnienia do projektowania bez ograniczeń w specjalności sanitarnej	2025/11
SPRAWDZIŁ:	mgr inż. Tomasz Kochanowski	KUP/0055/POOS/10 uprawnienia do projektowania bez ograniczeń w specjalności sanitarnej	2025/11

treść rysunku:

RZUT PARTERU - INST. WENTYLACJI

SKALA 1:100

NR RYS. **W-1**

branża: SANITARNA - WENTYLACJA

studium: PROJEKT TECHNICZNY

uwagi:

Wszelkie prawa zastrzeżone. Powielanie, kopiowanie oraz wykorzystanie dokumentacji niezgodnie z przeznaczeniem i bez zgody autorów jest prawnie zabronione.