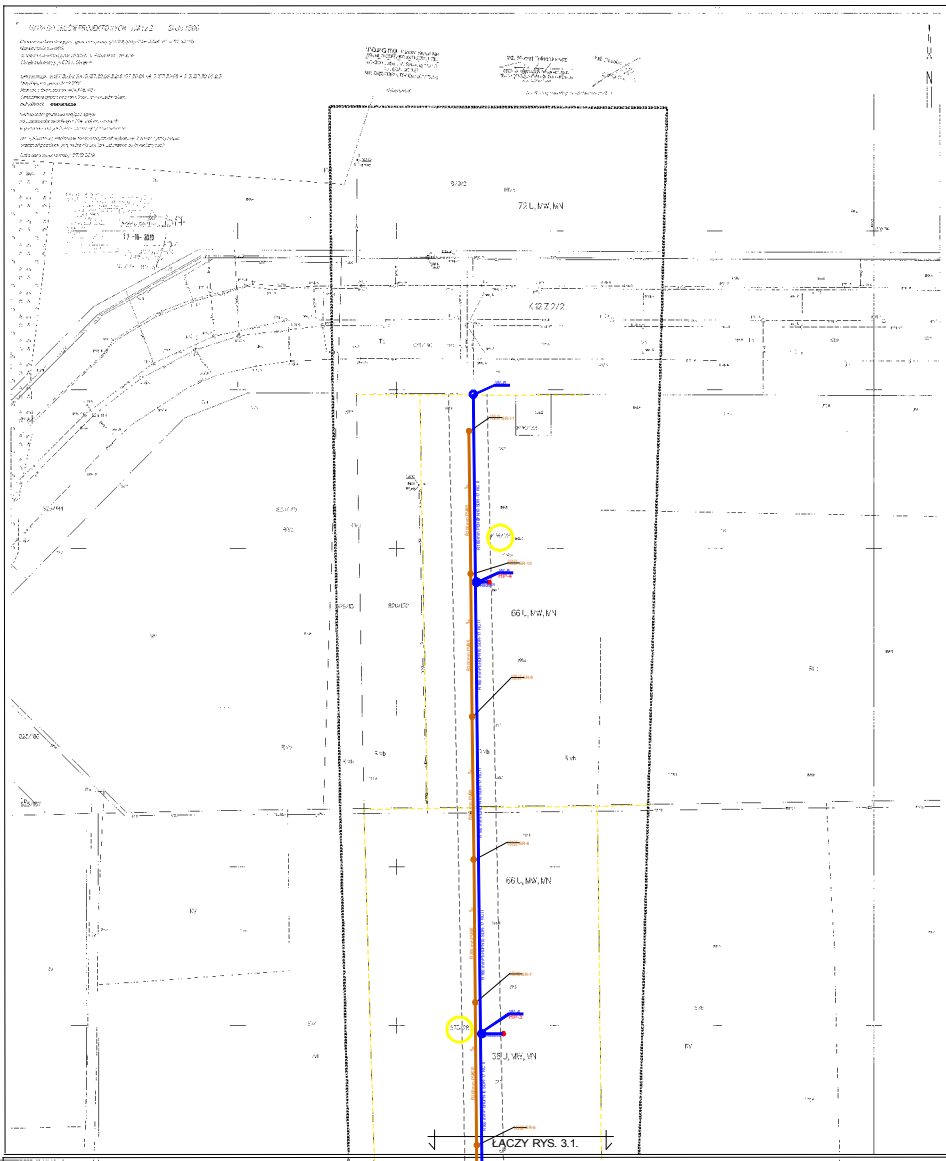

INWESTYCJE PODZIELONO NA II ETAPY REALIZACJI INWESTYCJI:

SIEĆ WODOCIĄGOWA

I ETAP - W-1 DO W-3 DO W-3 .1.
II ETAP - W-3.1. DO W-6

SIEC KANALIZACJI SANITARNEJ

I ETAP - SR-1 DO SR-5
II ETAP - SR-5 DO SR-11

ZAZGODNOŚĆ Z ORYGINAŁEM

ingmol. Paweł Sopiadek
upr. nr LUB/0323/PWOM/13
w spec.instalacji i sieci sanitarnych

LEGENDA

- proj. sieć wodociągowa
- proj. sieć kanalizacji sanitarnej
- proj. hydrant ppoż. nadziemny
- granica działki
- przewidywany zakres planowanego pasa drogowego

Jednostka projektowa:	Projektant:
USŁUG PROJEKTOWE - IWONA SOPIADEK ul.Ogrodowa 27, 67-400 Wschowa tel.663-656-938, 603 084 663 NIP: 697-152-76-61 email: uslugiprojektowe@wp.pl	ingmol. Paweł Sopiadek upr. nr LUB/0323/PWOM/13 w spec.instalacji i sieci sanitarnych
	Rysował:
	mgr Dominik Sopiadek
	Sprawdzający:
	ingmol. Leszek Wrześniak upr. nr 113/86/Lo w spec.instalacji i sieci sanitarnych
Nazwa zad.:	Projekt zagospodarowania terenu Podział na etapy inwestycji ETAP I i ETAP II
Obiekt:	Budowa odcinka sieci wodociągowej DN 160 mm Budowa odcinka kanalizacji sanitarnej DN 200 mm
Adres:	Półkowice, ul.Kominkowa, dz. nr ew. 826/132, 675/28 obręb 0004 Półkowice; J.ewid 0004, 4 Półkowice
Inwestor:	Przedsiębiorstwo Gospodarki Mieszkaniowej Sp. z o.o. ul.Dąbrowskiego 2, 59-100 Polkowice
Data: 2024 r. 2021	Skala: 1 : 500
	Nr rys. 3.2.

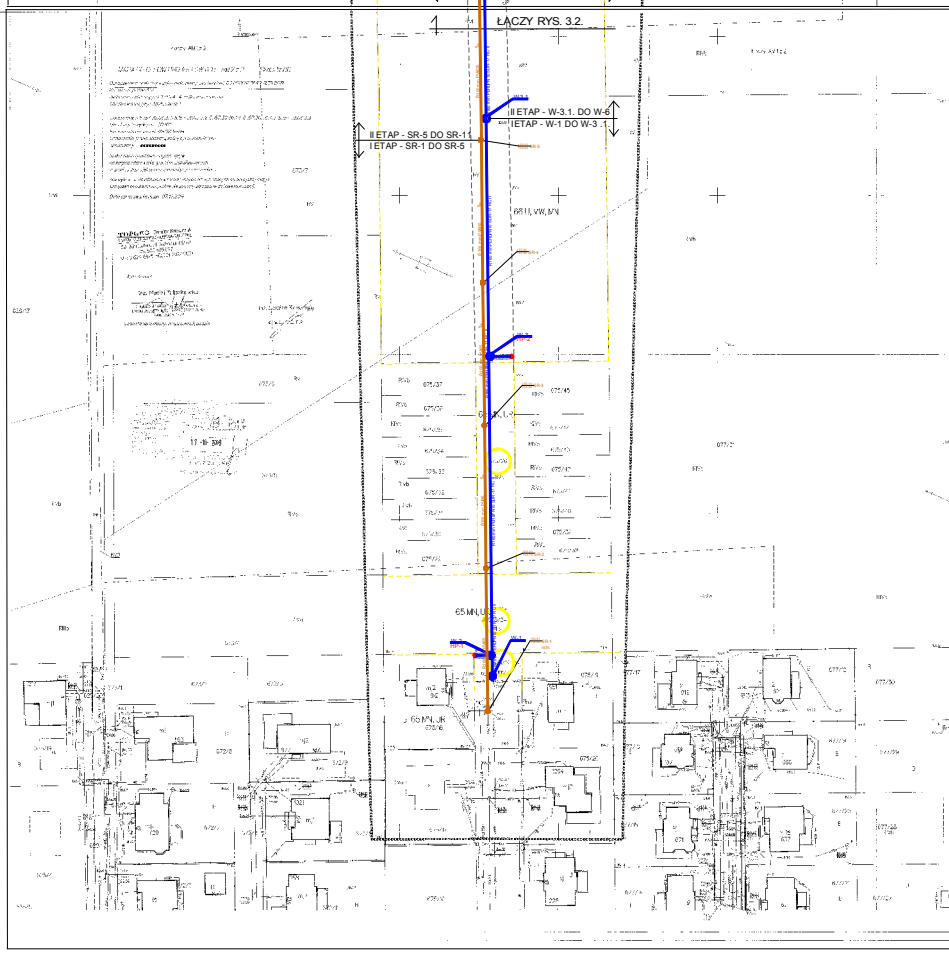

INWESTYCJE PODZIELONO NA II ETAPY REALIZACJI INWESTYCJI:

SIEĆ WODOCIĄGOWA

I ETAP - W-1 DO W-3 DO W-3 .1.
II ETAP - W-3.1. DO W-6

SIEC KANALIZACJI SANITARNEJ

I ETAP - SR-1 DO SR-5
II ETAP - SR-5 DO SR-11

ZAZGODNOŚĆ Z ORYGINAŁEM

ingmol. Paweł Sopiadek
upr. nr LUB/0323/PWOM/13
w spec.instalacji i sieci sanitarnych

LEGENDA

- proj. sieć wodociągowa
- proj. sieć kanalizacji sanitarnej
- proj. hydrant ppoż. nadziemny
- granica działki
- przewidywany zakres planowanego pasa drogowego

Jednostka projektowa:	Projektant:
USŁUG PROJEKTOWE - IWONA SOPIADEK ul.Ogrodowa 27, 67-400 Wschowa tel.663-656-938, 603 084 663 NIP: 697-152-76-61 email: uslugiprojektowe@wp.pl	ingmol. Paweł Sopiadek upr. nr LUB/0323/PWOM/13 w spec.instalacji i sieci sanitarnych
	Rysował:
	mgr Dominik Sopiadek
	Sprawdzający:
	ingmol. Leszek Wrześniak upr. nr 113/86/Lo w spec.instalacji i sieci sanitarnych
Nazwa zad.:	Projekt zagospodarowania terenu Podział na etapy inwestycji ETAP I i ETAP II
Obiekt:	Budowa odcinka sieci wodociągowej DN 160 mm Budowa odcinka kanalizacji sanitarnej DN 200 mm
Adres:	Półkowice, ul.Kominkowa, dz. nr ew. 675/34, 675/24, 675/28, 675/26, obręb 0004 Półkowice; J.ewid 0004, 4 Półkowice
Inwestor:	Przedsiębiorstwo Gospodarki Mieszkaniowej Sp. z o.o. ul.Dąbrowskiego 2, 59-100 Polkowice
Data: 2024 r. 2021	Skala: 1 : 500
	Nr rys. 3.1.