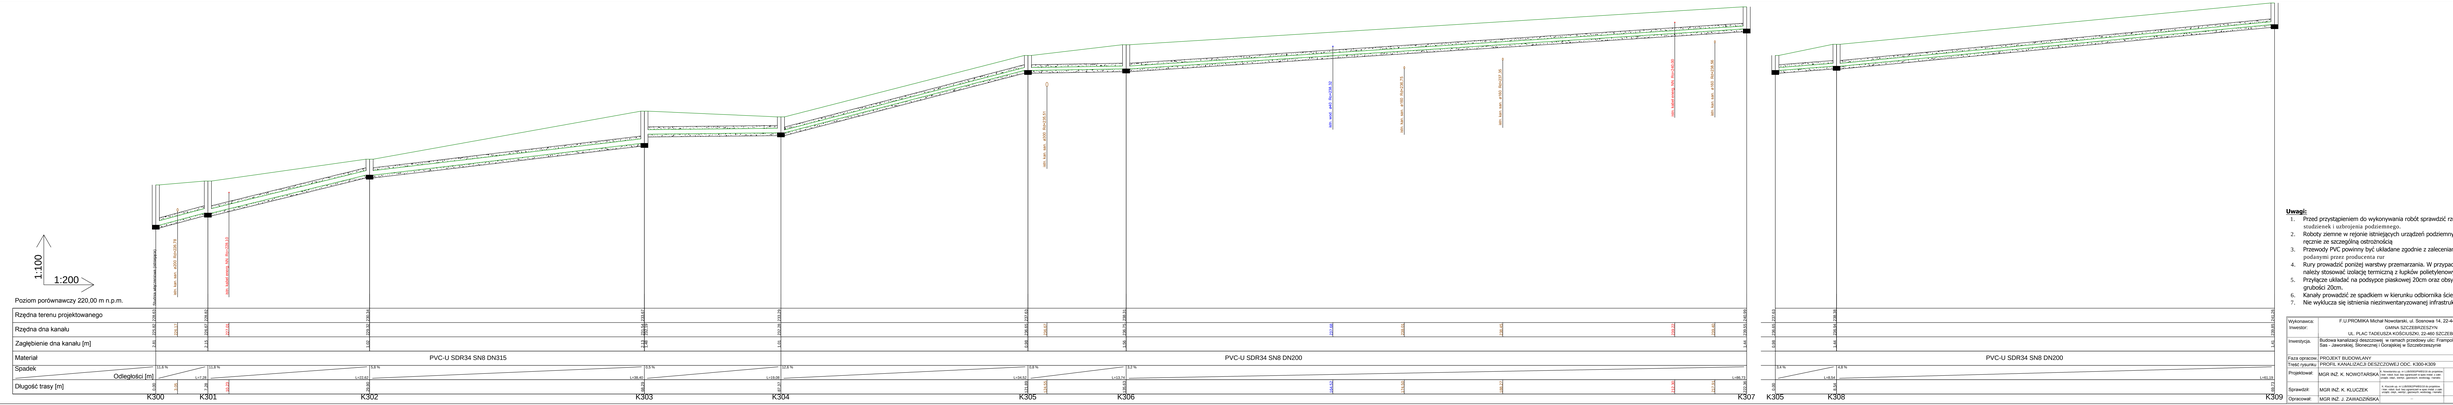

Uwagi:

1. Przed przystąpieniem do wykonywania robót sprawdzić rzędne terenu, dna studzienek i uzbrojenia podziemnego.
2. Roboty ziemne w rejonie istniejących urządzeń podziemnych należy wykonać ręcznie ze szczególną ostrożnością
3. Przewody PVC powinny być układane zgodnie z zaleceniami i wymogami podanymi przez producenta rur
4. Rury prowadzić poniżej warstwy przemarzania. W przypadku wypłycenia należy stosować izolację termiczną z łupków polietylenowych
5. Przyjęcie układać na podsypce piaskowej 20cm oraz obsypać warstwą piasku grubości 20cm.
6. Kanały prowadzić ze spadkiem w kierunku odbiornika ścieków.
7. Nie wykluczia się istnienia niezinwentaryzowanej infrastruktury podziemnej.

Wykonawca:	F.U.PROMIKA Michał Nowotarski, ul. Sosnowa 14, 22-440 Krasnobród
Inwestor:	GMINA SZCZEBRZESZYN UL. PLAC TADEUSZA KOŚCIUSZKI, 22-460 SZCZEBRZESZYN
Inwestycja:	Budowa kanalizacji deszczowej w ramach przebudowy ulic: Frampolskiej, Dolnej, Górnej, Sad - zawodziskiej, Skrzeszynej i Gorzajskiej w Szczebrzeszynie
Faza opracow.	PROJEKT BUDOWLANY
Tresć rysunku:	PROFIL KANALIZACJI DESZCZOWEJ ODC. K300-K309
Projektował:	MGR INŻ. K. NOWOTARSKA
Sprawdził:	MGR INŻ. K. KLUCZEK
Opracował:	MGR INŻ. J. ZAWADZIŃSKA

Skala: 1:200/100
14.05.2020
Nr rys.
S6