


RZUT PRZYZIEMIA
skala 1:50

POWIERZCHNIE POMIESZCZEŃ TYP POSADZKI			
NR	RODZAJ POMIESZCZENIA	POWIERZCHNIA	RODZAJ POSADZKI
PRZYZIEMIE			
1.1	Wiata	152,21 m²	KOSTKA BRUKOWA
CAŁKOWITA POWIERZCHNIA UŻYTKOWA PRZYZIEMIA			152,21 m²

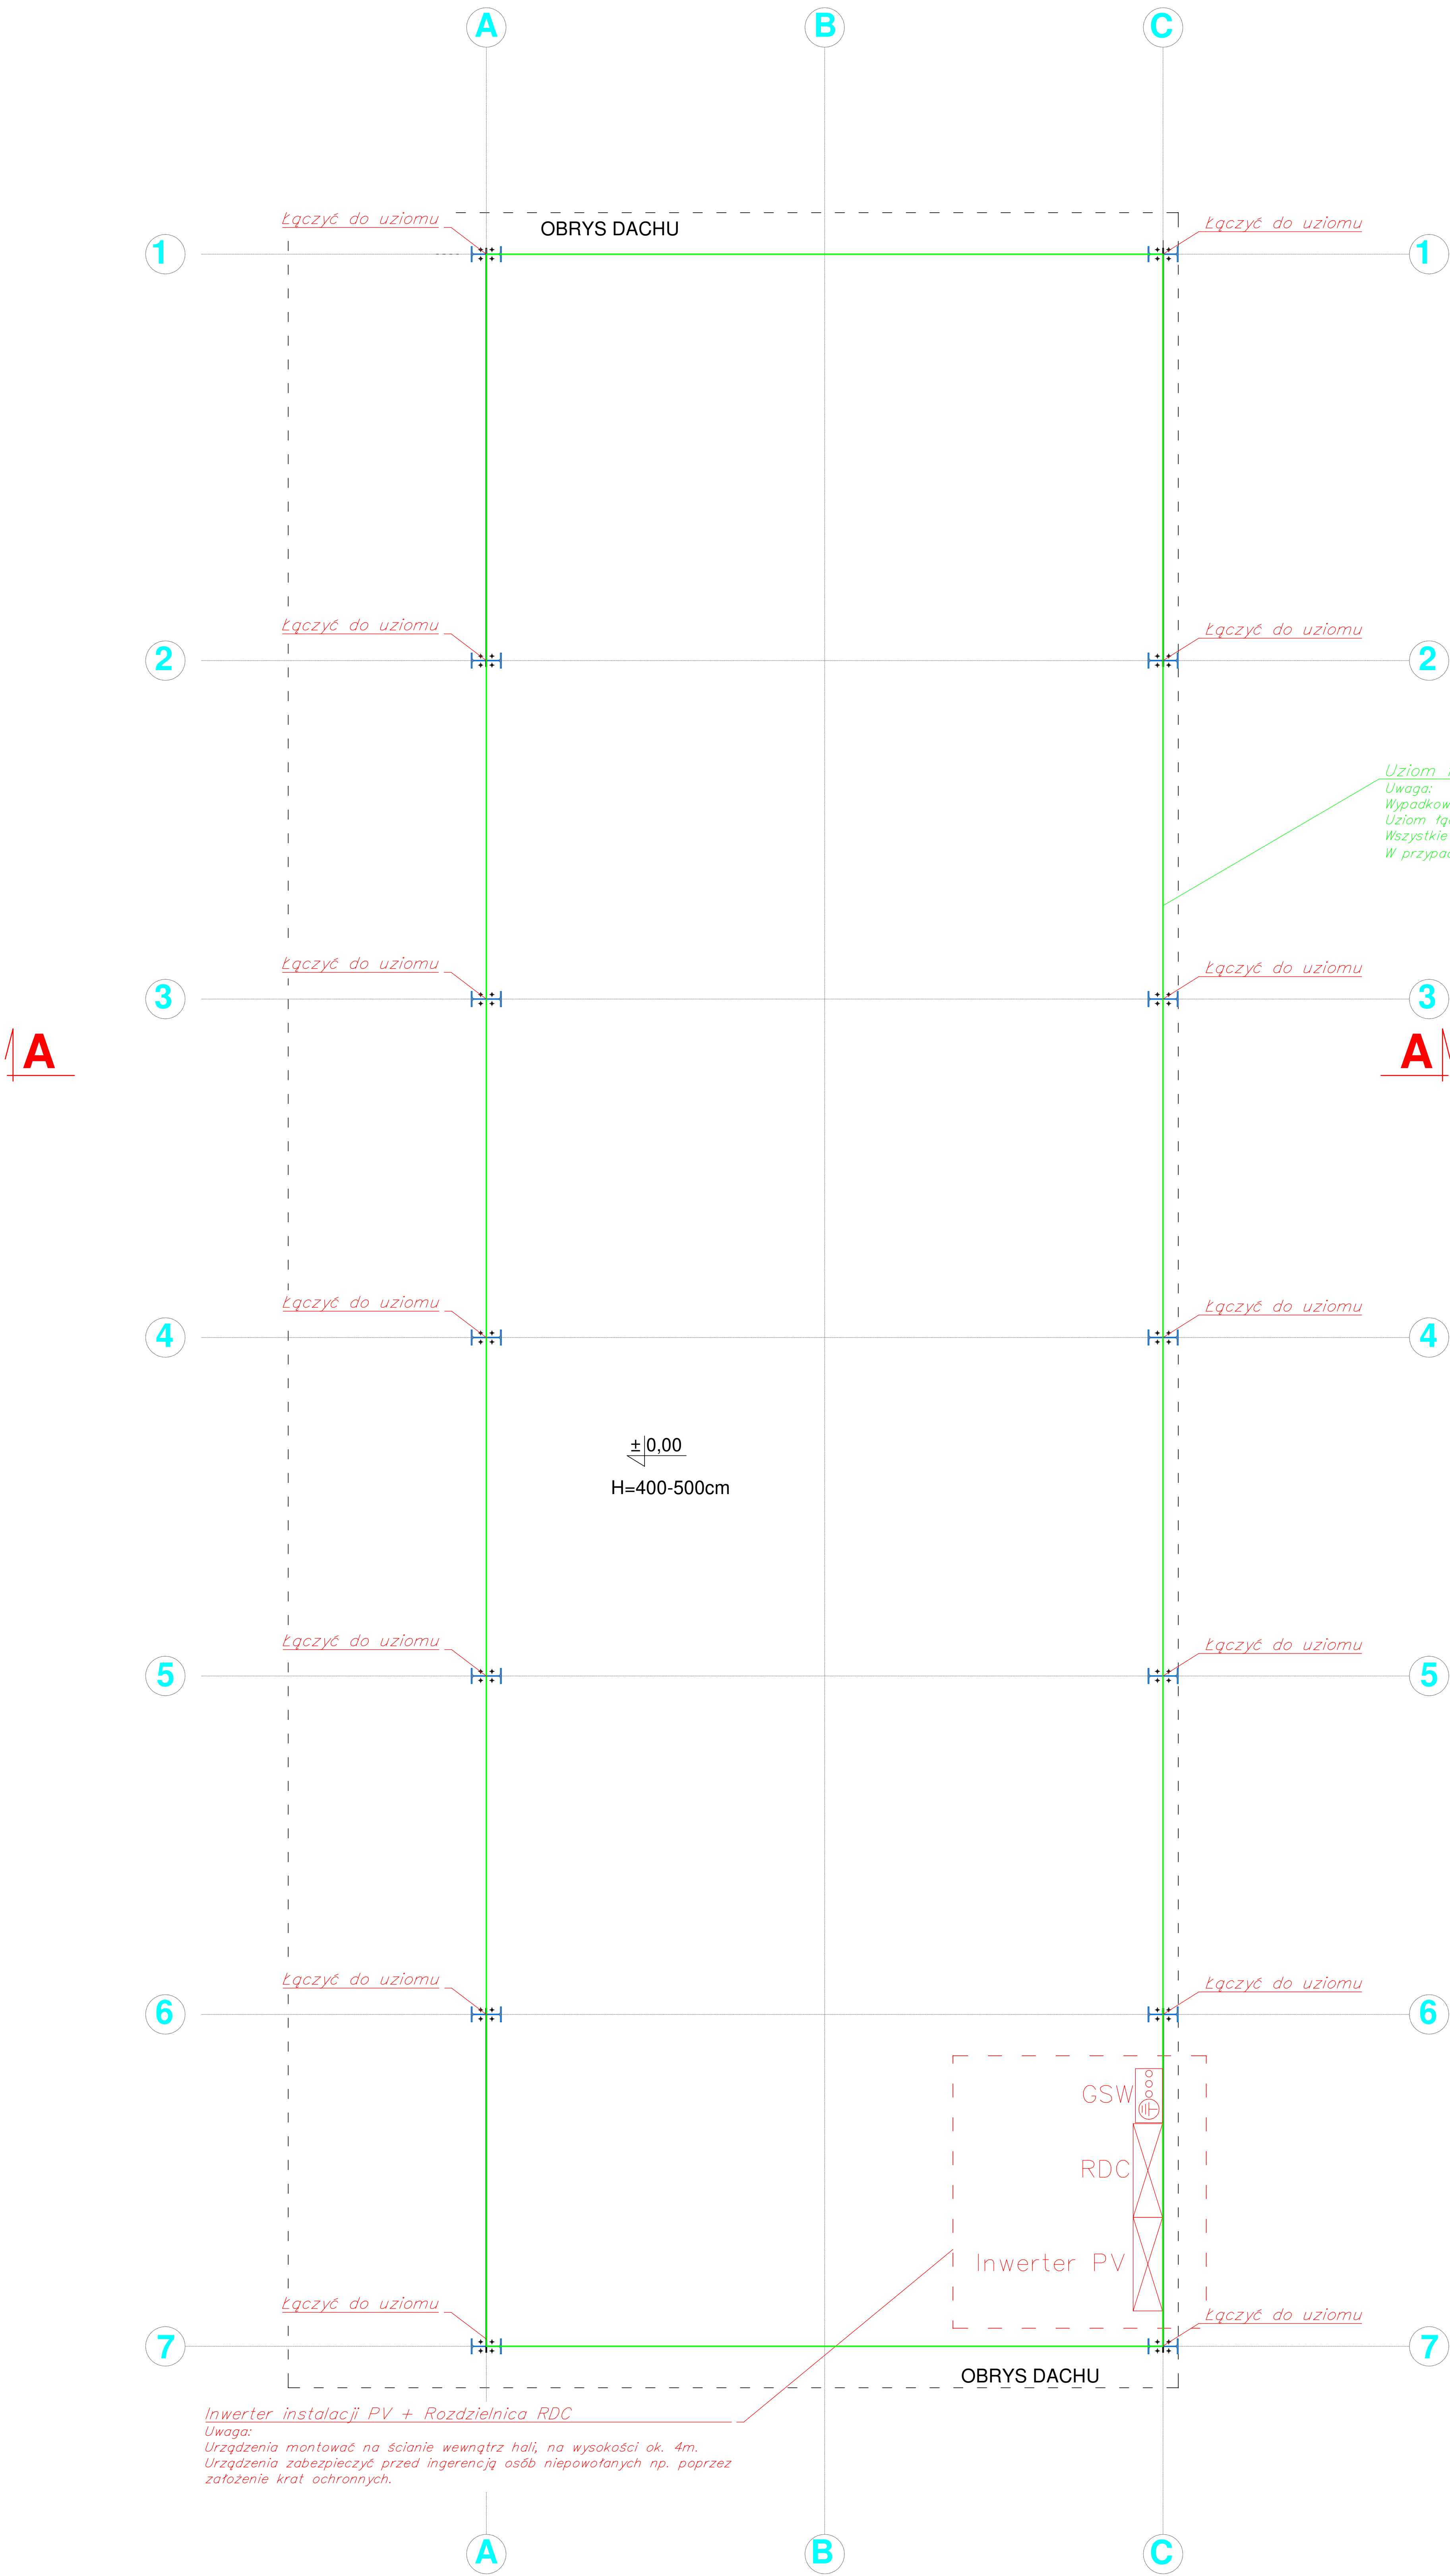


POKRYCIE DACHOWE HALI:

12 Płyta warstwowa PIR-F Izopanel
z rdzeniem z poliuretanu gr. 12cm
- Współczynnik U = 0,18 W/m²K

PROJEKT JEST CHRONIONY PRAWEM AUTORSKIM (Dz.U. 94.24.83) STANOWI WŁASNOŚĆ INTELEKTUALNA FIRMY "USŁUGI BUDOWLANE Z ZAKRESU PROJEKTOWANIA I NADZOROWANIA"

Inwestor:
GMINA WALCE
47-344 WALCE, UL. ADAMA MICKIEWICZA 18

Jednostka
Projektowa :

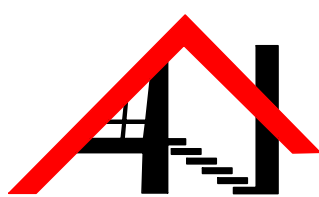

USŁUGI BUDOWLANE Z ZAKRESU
PROJEKTOWANIA I NADZOROWANIA
ADAM NOSSOL 47-344 WALCE, ul. LIPOWA 4
tel: 0 77 466 28 60 kom: 0 502 221 118 e-mail: nossolm@o2.pl

Projektant mgr inż. Piotr Spalek	specjalność instalacyjna elektryczna OPL/1196/PWBE/15	Podpis :
Proj. sprawdzający mgr inż. Herbert Szneider	specjalność instalacyjna elektryczna 139/93/OP	Podpis :

Obiekt :
**PRZEBUDOWA BUDYNKU UŻYTECZNOŚCI
PUBLICZNEJ - TERMOMODERNIZACJA
BUDYNKU PUBLICZNEGO W KROMOŁOWIE**

Lokalizacja:
47-344 KROMOŁÓW 51,
DZIAŁKA NR 539 K.M.4
OBREB: KROMOŁÓW
JEDNOSTKA EWID.: WALCE
CYFROWE OZNACZENIE J. E.: 160504_2.0005

Branża : Elektryczna	Stadium : Projekt Techniczny
----------------------	------------------------------

RZUT PARTERU WIATY

Podziałka : 1:50	Data : 25.10.2023	Nr rysunku : E6
---------------------	----------------------	---------------------------