


Zestawienie pomieszczeń		
01	Sala wielofunkcyjna cz. A	ok. 62,7 m ²
02	Sala wielofunkcyjna cz. B	ok. 55,2 m ²
03	Komunikacja	ok. 54,1 m ²
04	Zaplecze kuchenne	ok. 12,7 m ²
05	Magazyn produktów	ok. 3,0 m ²
06	Magazyn kuchenny	ok. 2,8 m ²
07	Pomieszczenie pomocnicze	ok. 7,8 m ²
08	Toaleta dla osób z niepełnosprawnościami	ok. 5,0 m ²
09	Pomieszczenie pomocnicze	ok. 7,8 m ²
10	Sitownia sala 1	ok. 43,2 m ²
11	Sitownia sala 2	ok. 46,3 m ²
12	Szatnia damska	ok. 6,40 m ²
13	Kazienka damska	ok. 5,40 m ²
14	Kazienka męska	ok. 6,80 m ²
15	Szatnia męska	ok. 6,30 m ²
16	Toaleta damska	ok. 4,30 m ²
17	Toaleta męska	ok. 4,30 m ²
18	Biuro	ok. 12,70 m ²
RAZEM		ok. 346,8 m ²

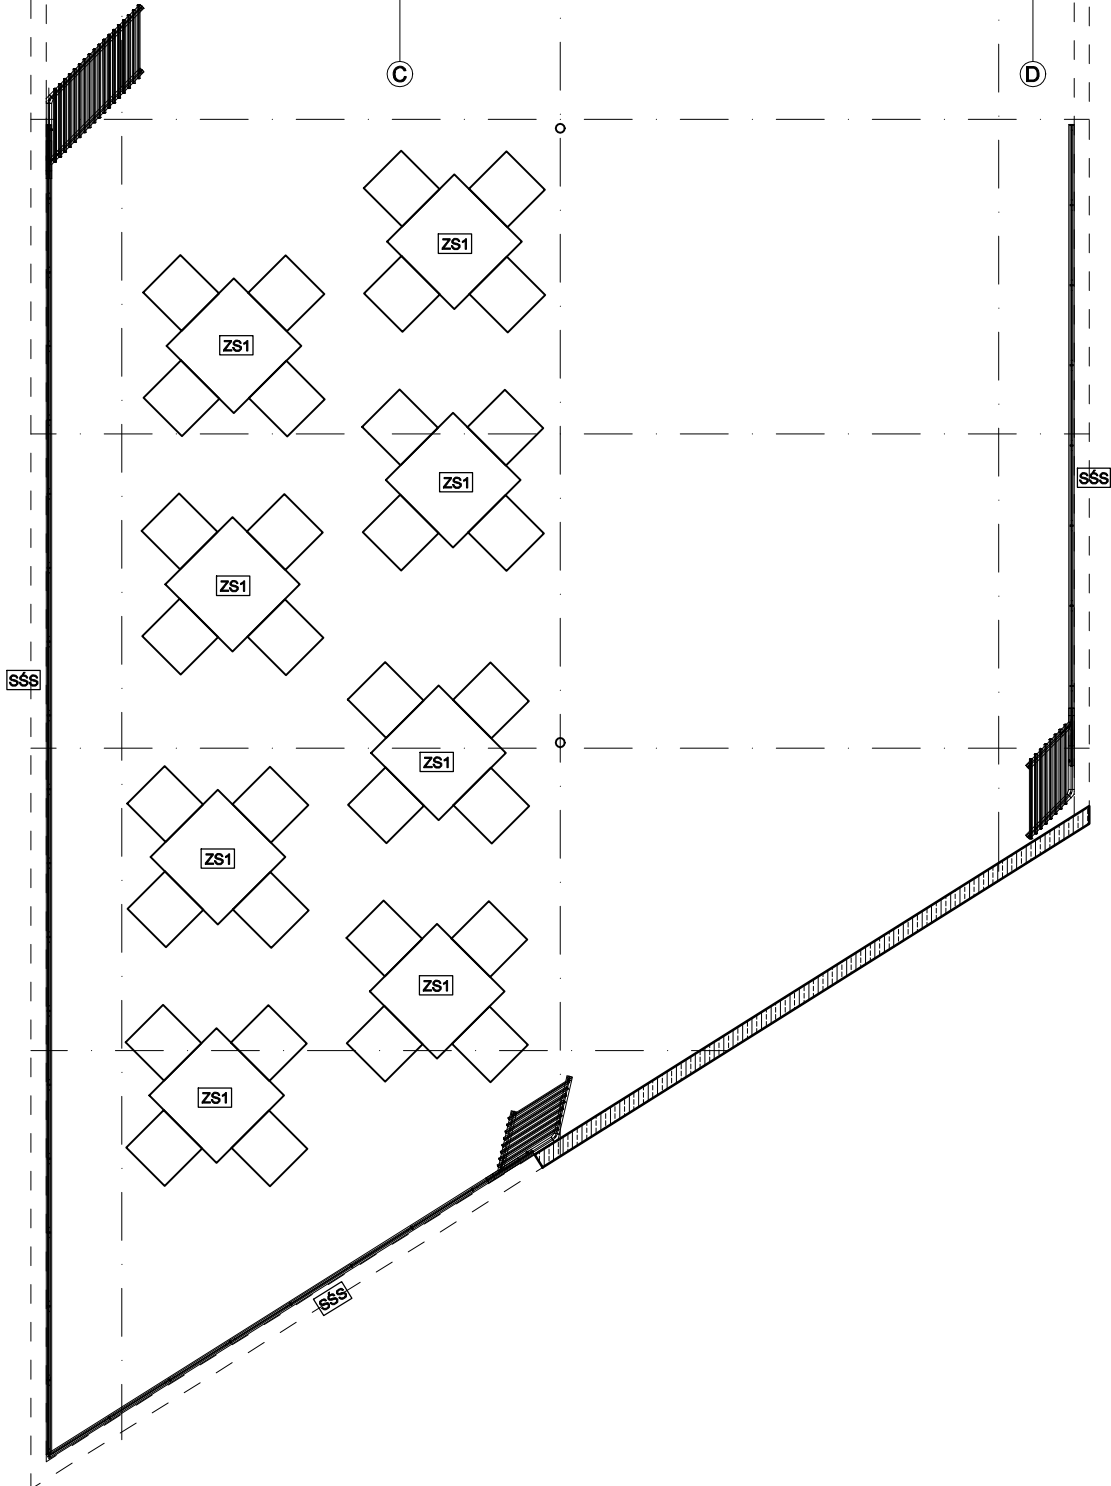

UWAGI:		JEDNOSTKA PROJEKTOWA:	
1. Wszystkie wymiary i rzędnę należy sprawdzić na budowie, a zaistniałe niezgodności pomiędzy projektem architektoniczno-budowlanym i pozostałymi opracowaniami branżowymi należy wyjaśnić i uzgodnić z Głównym Projektantem.		Maple <small>Architecture & Design</small>	
2. Wszystkie systemowe rozwiązania detali wykonać zgodnie ze sztuką budowlaną.		<small>Maple sp. z o.o. Al. Korfantego 76 40-161 Katowice info@maplestudio.eu NIP 634 291 1067</small>	
3. Izolacje wykonać zgodnie ze sztuką budowlaną zapewniając ciągłość izolacji.		 <small>maplestudio.eu</small>	
4. Przed zamówieniem elementów o małej tolerancji wymiarowej sprawdzić ilość i wymiary otworów na budowie.		NAZWA OBIEKTU BUDOWLANEGO: Budowa intermodalnego centrum przesiadkowego z parkingiem oraz świetlicą wraz z niezbędną infrastrukturą techniczną i towarzyszącą w Wapnicy	
5. Szczegółowe projekty instalacji sanitarnych, elektrycznych, teletechnicznych są tematem odpowiednich opracowań branżowych. W przypadku wystąpienia rozbieżności pomiędzy poszczególnymi opracowaniami lub braku informacji należy uzgodnić rozwiązanie z autorem projektu.		ADRES INWESTYCJI: Wapnica, ul. Turkusowa dz. ew. nr: 196/3	
6. Elementy konstrukcyjne są określone szczegółowo w projekcie konstrukcyjnym.		INWESTOR: Gmina Międzyzdroje Plac Ratuszowy 1 72-500 Międzyzdroje	
7. Uwagi i opisy zamieszczone w części opisowej projektu są integralną częścią niniejszego opracowania.		BRANŻA ARCHITEKTURA:	
8. Zabezpieczenia pożarowe wykonać wg opisu technicznego, wszystkie elementy drewniane należy zabezpieczyć do klasy NRO.		OPRACOWAŁ: mgr inż. arch. Sylwia Kolowiecka upr. bud. nr 4/ZPOIA/2006 w specjalności architektonicznej	PODPIS:
9. Zmiany materiałów budowlanych, wykończeniowych, technologii czy urządzeń mogą być wprowadzane jedynie za pisemną zgodą Autora projektu.		OPRACOWAŁ: mgr inż. arch. Kamil Polonis upr. bud. nr 9/ZPOIA/OKK/2016 w specjalności architektonicznej	PODPIS:
10. Wszystkie materiały użyte w projekcie, rozwiązania techniczne i urządzenia muszą odpowiadać normom bezpieczeństwa ppoż i bhp; posiadać odpowiednie atesty i aprobaty do stosowania w budownictwie.		FAZA: PW_PAB	SKALA: 1:100
11. Wszystkie wymienione w projekcie nazwy producentów, firm zastosowanych wyrobów należy traktować jako modelowe. Można zastosować inne rozwiązania pod warunkiem że będą równoważne i uzgodnione z Autorem projektu.		NR RYS.: A-08 rev.00	DATA: 07.2025
12. Wszystkie elementy wykończenia i kolorystykę należy uzgodnić z Autorem projektu.		TEMAT RYSUNKU: WNĘTRZA SCHEMAT UMEBLOWANIA	
13. Prowadzenie poszczególnych instalacji oraz lokizacja urządzeń zgodnie z projektami branżowymi oraz opisem technicznym		<small>PRAWA AUTORSKIE ZASTRZEŻONE. PROJEKT TEN JEST CHRONIONY PRAWEM ZGODNIE Z USTAWĄ O PRAWIE AUTORSTWA. KOPLOWANIE, POWIELANIE, ODSTĘPOWANIE I DOKONYWANIE ZMIAN BEZ ZGODY AUTORA JEST ZABRONIONE I PODLEGA KARZE.</small>	