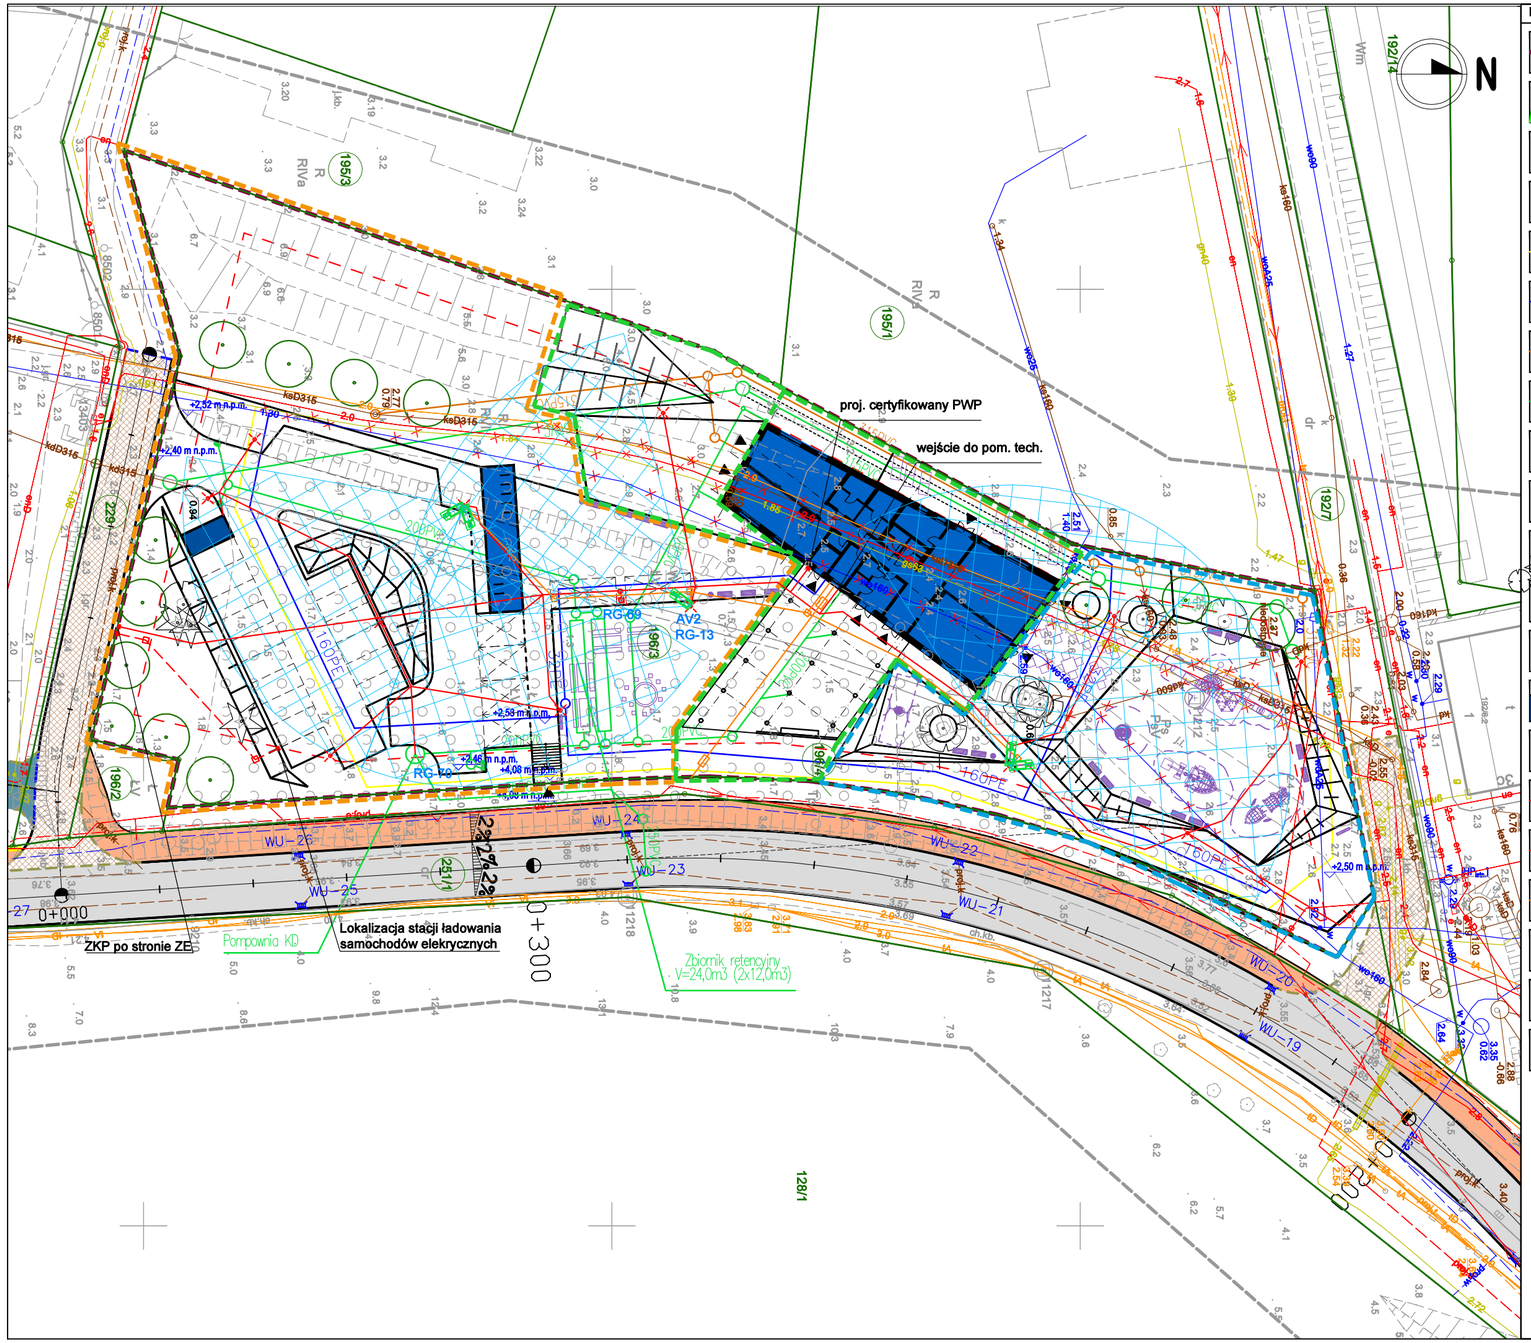

LEGENDA:

- Granica opracowania objęta pozwoleniem na budowę
- Granica działek
- Nieprzekraczalna linia zabudowy
- Chowana w nawierzchni rozdzielnica el. z pokrywą przystosowaną do wypełnienia materiałem nawierzchni wykonana w kl. C250
- gaz - wg odrebnego opracowania na mocy umowy zawartej między Inwestorem a G.EN Operator Sp. z o.o.
- wodociąg
- kanalizacja sanitarna
- kanalizacja deszczowa
- rozbiórki/usunięcie kolizji
- Projektowane elementy małej architektury - ławki, kosze na śmieci, ławostoły
- Drzewa istniejące
- Drzewa projektowane
- Istniejący hydrant p.poż
- Projektowane budynki
- Projektowane rzędne
- zewnętrzne instalacje elektryczne
- jednootworowa kanalizacja elektryczna z rur HDPE110
- jednootworowa kanalizacja telekomunikacyjna z rur HDPE110
- Oprawy oświetleniowe LED na słupach h=6 m
- Studnie SK-1
  Studnie SKR-1
- Kamery monitoringu

UWAGI:

1. Wszystkie wymiary i rzędne należy sprawdzić na budowie, a zaistniałe niezgodności pomiędzy projektem architektoniczno-budowlanym i pozostałymi opracowaniami branżowymi należy wyjaśnić i uzgodnić z Głównym Projektantem.
2. Wszystkie systemowe rozwiązania detali wykonać zgodnie ze sztuką budowlaną.
3. Izolacje wykonać zgodnie ze sztuką budowlaną zapewniając ciągłość izolacji.
4. Przed zamówieniem elementów o małej tolerancji wymiarowej sprawdzić ilość i wymiary otworów na budowie.
5. Szczegółowe projekty instalacji sanitarnych, elektrycznych, teletechnicznych są tematem odpowiednich opracowań branżowych. W przypadku wystąpienia rozbieżności pomiędzy poszczególnymi opracowaniami lub braku informacji należy uzgodnić rozwiązanie z autorem projektu.
6. Elementy konstrukcyjne są określone szczegółowo w projekcie konstrukcyjnym.
7. Uwagi i opisy zamieszczone w części opisowej projektu są integralną częścią niniejszego opracowania.
8. Zabezpieczenia pożarowe wykonać wg opisu technicznego, wszystkie elementy drewniane należy zabezpieczyć do klasy NRO.
9. Zmiany materiałów budowlanych, wykończeniowych, technologii czy urządzeń mogą być wprowadzane jedynie za pisemną zgodą Autora projektu.
10. Wszelkie materiały użyte w projekcie, rozwiązania techniczne i urządzenia muszą odpowiadać normom bezpieczeństwa ppoż. i bhp; posiadać odpowiednie atesty i aprobaty do stosowania w budownictwie.
11. Wszystkie wymienione w projekcie nazwy producentów, firm zastosowanych wyrobów należy traktować jako modelowe. Można zastosować inne rozwiązania pod warunkiem że będą równoważne i uzgodnione z Autorem projektu.
12. Wszelkie elementy wykończenia i kolorystyki należy uzgadniać z Autorem projektu.
13. Prowadzenie poszczególnych instalacji oraz loklizacja urzadzęń zgodnie z projektami branżowymi oraz opisem technicznym.

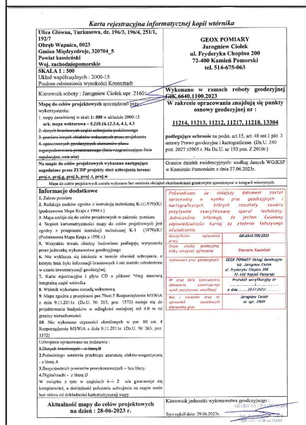
Karta rejestracyjna informatycznej kopii wtórnika

Elżca Głowna, Turkusowa, dz. 196/3, 196/4, 251/1, 1927/1
Obręb Wapnica, 0023
Gmina Międzyzdroje, 320704_5
Powiat kamieński
Woj. zachodniopomorskie
SKALA 1 : 500
Układ współrzędnych : 2000-15
Punkt(y) odniesienia wysokości(-i) Kronsztadt

GEOX POMIARY
Jarogniew Cieluk
ul. Fryderyka Chopina 200
72-400 Kamień Pomorski
tel. 514-675-063

Kierownik roboty : Jarogniew Cieluk upr. 2160/...

Wykonano w ramach roboty geodezyjnej nr **GIK.6640.1100.2023**

Mapę do celów projektowych sporządzono/ W zakresie opracowania zwalająca się punkty osnowy geodezyjnej nr :

11214, 11213, 11212, 12127, 11210, 13304

wykonywania:
1. mapy zasadniczej w skali 1: 500 w układzie 2000-15
ark. mapy wektorowej - 8,210,14,12,8,4,4,1,4,3
2. danych bezwzrokowych wyrażonych współrzędnymi
3. pomiaru innych obiektów wskazanych przez projektanta
4. sporządzenia projektu podziału nieruchomości
5. innych prac geodezyjno-kartograficznych
Na mapie do celów projektowych wykazano następujące uzgodnienie przez ZUDP projektu sieci uzbrojenia terenu:
gaz(-), gaz(-), gaz(-), gaz(-), gaz(-), gaz(-)

podlegające ochronie na podst. art.15, ust. 4b ust.1 pkt. 3 ustawy Prawo geodezyjne i kartograficzne (Dz.U. 240 poz. 2027 z1905 r. Na Dz.U. w 155 poz. Z 2010r.)

Granice działek ewidencyjnych: według danych WGKSP w Kamieniu Pomorskim z dnia 27.06.2023r.

Nina do celów projektowych zostało wykonane bez uwzględnienia obciążeń eksploatacyjnych geotechnicznych w terenach wiejskich.

Informacje dodatkowe

1. Zakres pomiaru
2. Rodzaj(e) osnów sygnetu z nawiązką wchodzenia, K-(1/5795)(1)
(podkreślenie Mapa Kraju z 1998 r.)
3. Mapa zasadnicza do celów projektowych w zakresie pomiaru
4. Mapa zasadnicza do celów projektowych w zakresie pomiaru sytuacyjno-wysokościowego, K-1 (1/5795)(1)
(podkreślenie Mapa Kraju z 1998 r.)
5. Wszystkie dane obiektu budowlanego podlegają wytyczeniu przez jednostkę wykonawczą geodezyjnego
6. Nie wolno się zakładać w terenie obcych sobie pracą, którymi brak było informacji lecznicowych i nie zostało ostatecznie w czasie inwentaryzacji geodezyjnej.
7. Karta zgłaszająca i płyta CD z plikami *.dwg zawierają integralną część wniosku
8. Wniosek wykonano osobą wskazaną.
9. Mapa zgodna z przepisami par. 7ust.5 Rozporządzenia MSWiA z dnia 9.11.2011r. (Dz.U. Nr 263, poz. 1572) zostaje wg do projektowania budynków w odległości mniejszej niż 6m w mapy nieruchomości.
10. Nie wykonano pomiarów zbiorczych w par. 10 ust. 4 Rozporządzenia MSWiA z dnia 9.11.2011 r. (Dz.U. Nr 263, poz. 1572)
Uwagi/opisy sprawozdanie na podstawie:-
a.Danych inwentarzych - co istnieją ⊠
b.Pomiarów - zmierzenia przedkaja: atestatu, elektro-nawigacyjnych, - y linie) A
3.Bezpośrednich powiatrze powyższe(wnosząc) – bez linicy.
4.Dyglin(ów) – y linie) D
W związku z tym w zapisach 4-6 z nie gwarancje za kompletność, a dokładność pobrania uzbrojenia na mapie może być silnie od rzeczywistości terenowej mapy.

Aktualność mapy do celów projektowych na dzień : 28-06-2023 r.

Kierownik jednostki wykonawstwa geodezyjnego :

Sporządził dnia: 29.06.2023r.

JEDNOSTKA PROJEKTOWA:

Maple — Architecture & Design

Maple sp. z o.o.
Al. Korfantego 76
40-161 Katowice
info@maplestudio.eu
NIP 634 291 1067

maplestudio.eu

NAZWA OBIEKTU BUDOWLANEGO:
Budowa intermodalnego centrum przesiadkowego z parkingiem oraz świetlicą wraz z niezbędną infrastrukturą techniczną i towarzyszącą w Wapnicy

ADRES INWESTYCJI:
Wapnica, ul. Turkusowa
dz. ew. nr: 196/3

INWESTOR:
Gmina Międzyzdroje
Plac Ratuszowy 1
72-500 Międzyzdroje

BRANŻA ARCHITEKTURA:	
OPRACOWAŁ:	**PODPIS:**
mgr inż. arch. Sylwia Kołowiecka upr. bud. nr 4/ZPOIA/2006 w specjalności architektonicznej	
OPRACOWAŁ:	**PODPIS:**
mgr inż. arch. Kamil Polonis upr. bud. nr 9/ZPOIA/OKK/2016 w specjalności architektonicznej	
BRANŻA SANITARNA:	
OPRACOWAŁ:	**PODPIS:**
mgr inż. Rafał Sawicki upr. bud. nr ZAP/0011/POOS/04 w specjalności instalacyjnej	
OPRACOWAŁ:	**PODPIS:**
mgr inż. Gerard Spodniewski upr. bud. Nr 90/Sz/2002 w specjalności instalacyjnej	
BRANŻA ELEKTRYCZNA:	
OPRACOWAŁ:	**PODPIS:**
mgr inż. Patryk Dominiak upr. bud. nr ZAP/0107/POOE/12 w specjalności instalacyjnej	
OPRACOWAŁ:	**PODPIS:**
mgr inż. Piotr Paweł Markowski upr. bud. nr ZAP/0218/POOE/11 w specjalności instalacyjnej	
BRANŻA TELEKOMUNIKACYJNA:	
OPRACOWAŁ:	**PODPIS:**
mgr inż. Patryk Dominiak upr. bud. nr ZAP/0223/POOT/09 w specjalności teletechnicznej	
OPRACOWAŁ:	**PODPIS:**
mgr inż. Paweł Markowski upr. bud. nr ZAP/0081/POOT/10 w specjalności teletechnicznej	

FAZA:	**SKALA:**	**DATA:**
PW_PZT	1:500	06.2025
NR RYS.:	**TEMAT RYSUNKU:**	
Z-02 rev.00	PROJEKT ZAGOSPODAROWANIA TERENU - SIECI	

PRAWA AUTORSKIE ZASTRZEŻONE.
PROJEKT TEN JEST CHRONIONY PRAWEM ZGODNIE Z USTAWĄ O PRAWIE AUTORSKIM. KOPIOWANIE, POWIELANIE, ODSTĘPOWANIE I DOKONYWANIE ZMIAN BEZ ZGODY AUTORA JEST ZABRONIONE I PODLEGA KARZE.