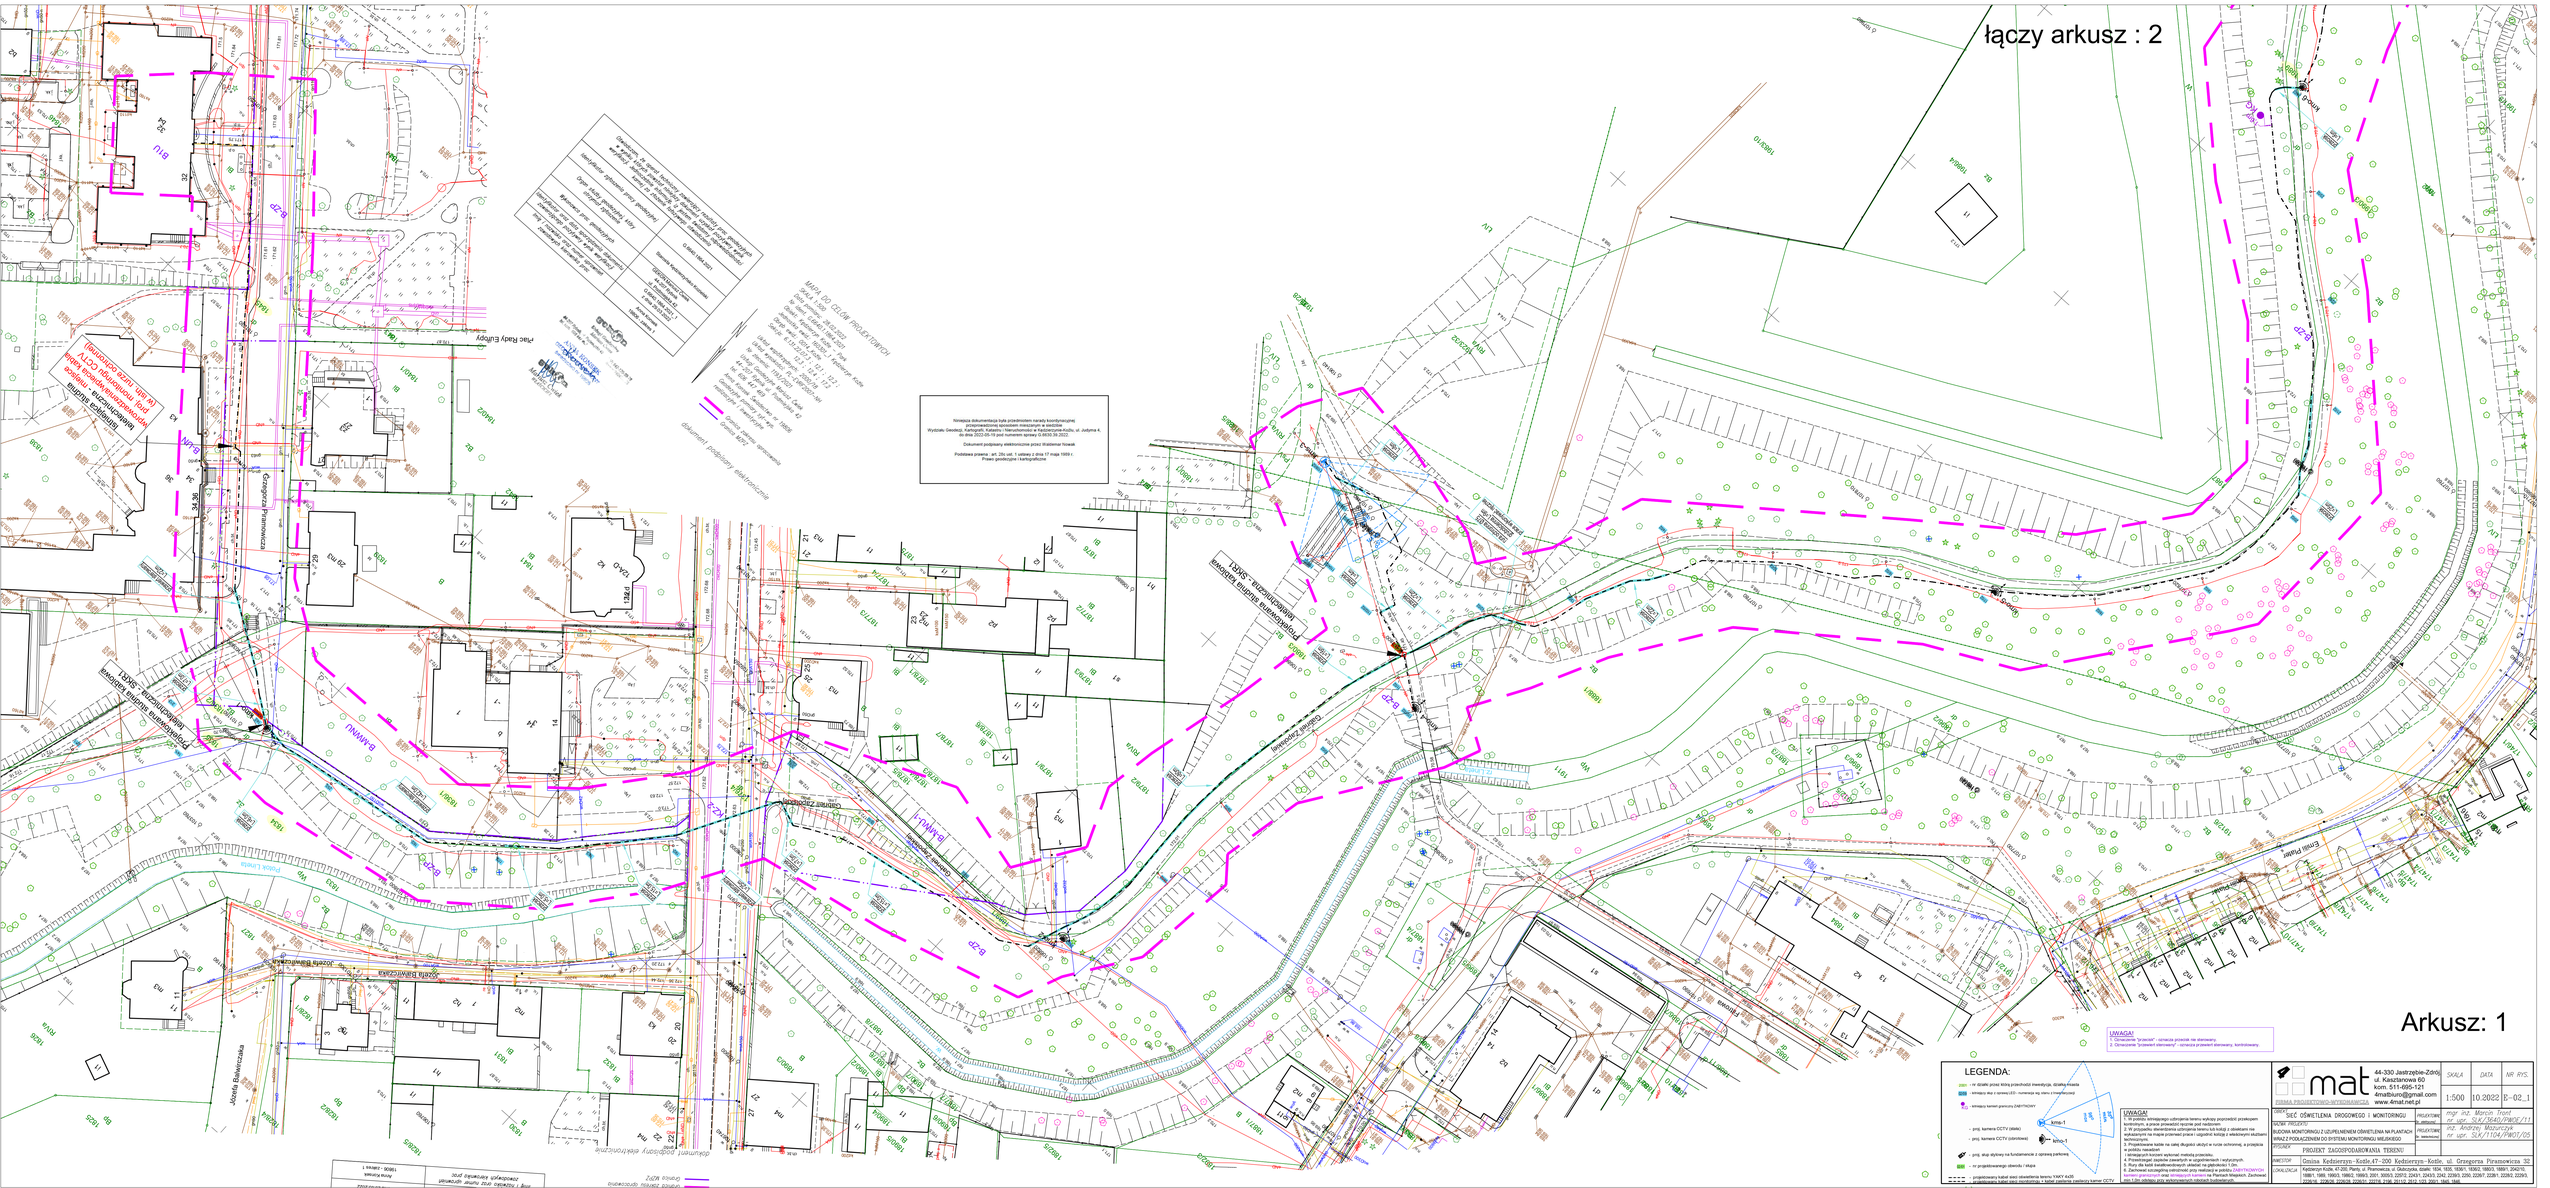
łączy arkusz : 2
Arkusz: 1
LEGENDA:
UWAGA!
1. Oznaczenie "przewód" - oznacza przewód nie elementy.
2. Oznaczenie "przewód elementy" - oznacza przewód elementy, kontrolowany.
mat
44-330 Jastrzębie-Zdrój
ul. Kasztanowa 60
kom. 511-695-121
4matbiuro@gmail.com
www.4mat.net.pl
FIRMA PROJEKTOWO-WYKONAWCZA
SKALA 1:500
DATA 10.2022
NR RYS. E -02_1
SIEĆ OŚWIETLENIA DROGOWEGO I MONITORINGU
BUDOWA MONITORINGU Z UZUPEŁNIENIEM OŚWIETLENIA NA PLANTACH WRAZ Z POŁĄCZENIEM DO SYSTEMU MONITORINGU MIEJSKIEGO
PROJEKTANT: mgr inż. Marcin Front nr upr. SLK/1640/PWOE/11
SPRAWDZAŁ: mgr Andrzej Mularczyk nr upr. SLK/1104/PWOT/05
PROJEKT ZAGOSPODAROWANIA TERENU
INWESTOR: Gmina Kędzierzyn - Koźle, ul. Grzegorza Piramowicza 52
OBIEKT: Kędzierzyn Koźle, 47-220, Rejdy: 4, Piaskowice, 4, Olszowa, Działki: 1504, 1505, 1506/1, 1506/2, 1880/3, 1880/4, 2042/10, 1886/1, 1889, 1890/3, 1896/2, 1899/3, 2001, 3005/3, 2207/2, 2243/1, 2243/3, 2242, 2239/3, 2250, 2206/7, 2208/1, 2208/2, 2209/3, 2209/4, 2208/4, 2208/5, 2208/6, 2207/8, 2206/11, 2024, 1203, 2001, 1845, 1846
UWAGI
1. W pobliżu istniejącego uzbrojenia terenu wykopy poprzedzić przekopem kontrolnym wykonanym ręcznie w celu dokładnej lokalizacji.
2. W przypadku stwierdzenia uzbrojenia terenu lub kolizji z obiektami nie wykazanymi na mapie przerwać prace i uzgodnić kolizję z właścicielami służb technicznych.
3. Projektowane tablice na całej długości ułożyć w rurze ochronnej, w przejściu pod drogą w rurze stalowej.
4. Istniejących kurzeń wykonać metodą przecinki.
4. Przewidziać zapobieganie zawalonych w uzgodnieniach i wykrytych.
5. Na terenie budowy przewidziano wycinkę drzew i krzewów.
6. Zachować bezpieczną odległość przy nadziemnych przewodów ENERGETYCZNYCH nawiedzających oraz istniejących kurzeń na Planach bloków. Zachować min. 1,5m odległości przy elektrycznych napięcia budowlanego.
LEGENDA:
– linia granicy opracowania
– granice działek ewidencyjnych
– granice MZP
– granice terenu opracowania
– granice terenu opracowania
– granice terenu opracowania