

MAPA DO CELÓW PROJEKTOWYCH

Woj. **opolskie**  
Powiat: **kędzierzyńsko-kozielski**  
Jednostka ewid: **Kędzierzyn-Koźle 160301\_1**  
Obręb: **KĘDZIERZYN 0044**  
Działka: **315/11**  
Ulica: **Gliwicka**  
Układ: **poziomy 2000,**  
**wysokościowy PL-EVRF2007**  
ID: **G.6640.1.1038.2025**  
Skala: **1:500**

Data aktualizacji mapy: 7.08.2025


Niniejsza mapa została wykonana bez ustalenia obciążeń dotyczących służebności gruntowych.

Wykazane na niniejszej mapie granice nieruchomości określono z wymaganą dokładnością.  
Niniejsza mapa może służyć do projektowania obiektów budowlanych i liniowych.

Dodatkowe rzędne terenu oznaczone krzyżykiem, wkreślono wyłącznie na mapę do celów projektowych na potrzeby projektowe i nie stanowią one treści BDOT500 oraz mapy zasadniczej

Oświadczam że niniejszy dokument został opracowany w wyniku prac geodezyjnych i kartograficznych, których rezultaty zawiera operat techniczny pozytywnie zweryfikowany. Jednocześnie informuje, że jestem świadomy odpowiedzialności karnej za złożenie fałszywego oświadczenia.

Identyfikator zgłoszenia prac geodezyjnych	G.6640.1.1038.2025
Organ służby geodezyjnej, który otrzymał zgłoszenie	Starosta Kędzierzyńsko-Kozielski
Wykonawca prac geodezyjnych	<b>BIURO USŁUG Geodezyjno-Kartograficznych</b> inż. Jan SCHATT 47-200 Kędzierzyn Koźle ul. Piastowska 15 a tel./fax [077] 482-3501 NIP 749-107-11-99
Nr oraz data sporządzenia dokumentu zawierającego wynik pozytywnej weryfikacji	Operat techniczny P.1603.2025.952 na podstawie protokołu weryfikacji nr 1 z dnia 14.08.2025
Imię i nazwisko oraz nr uprawnień zawodowych kierownika prac	

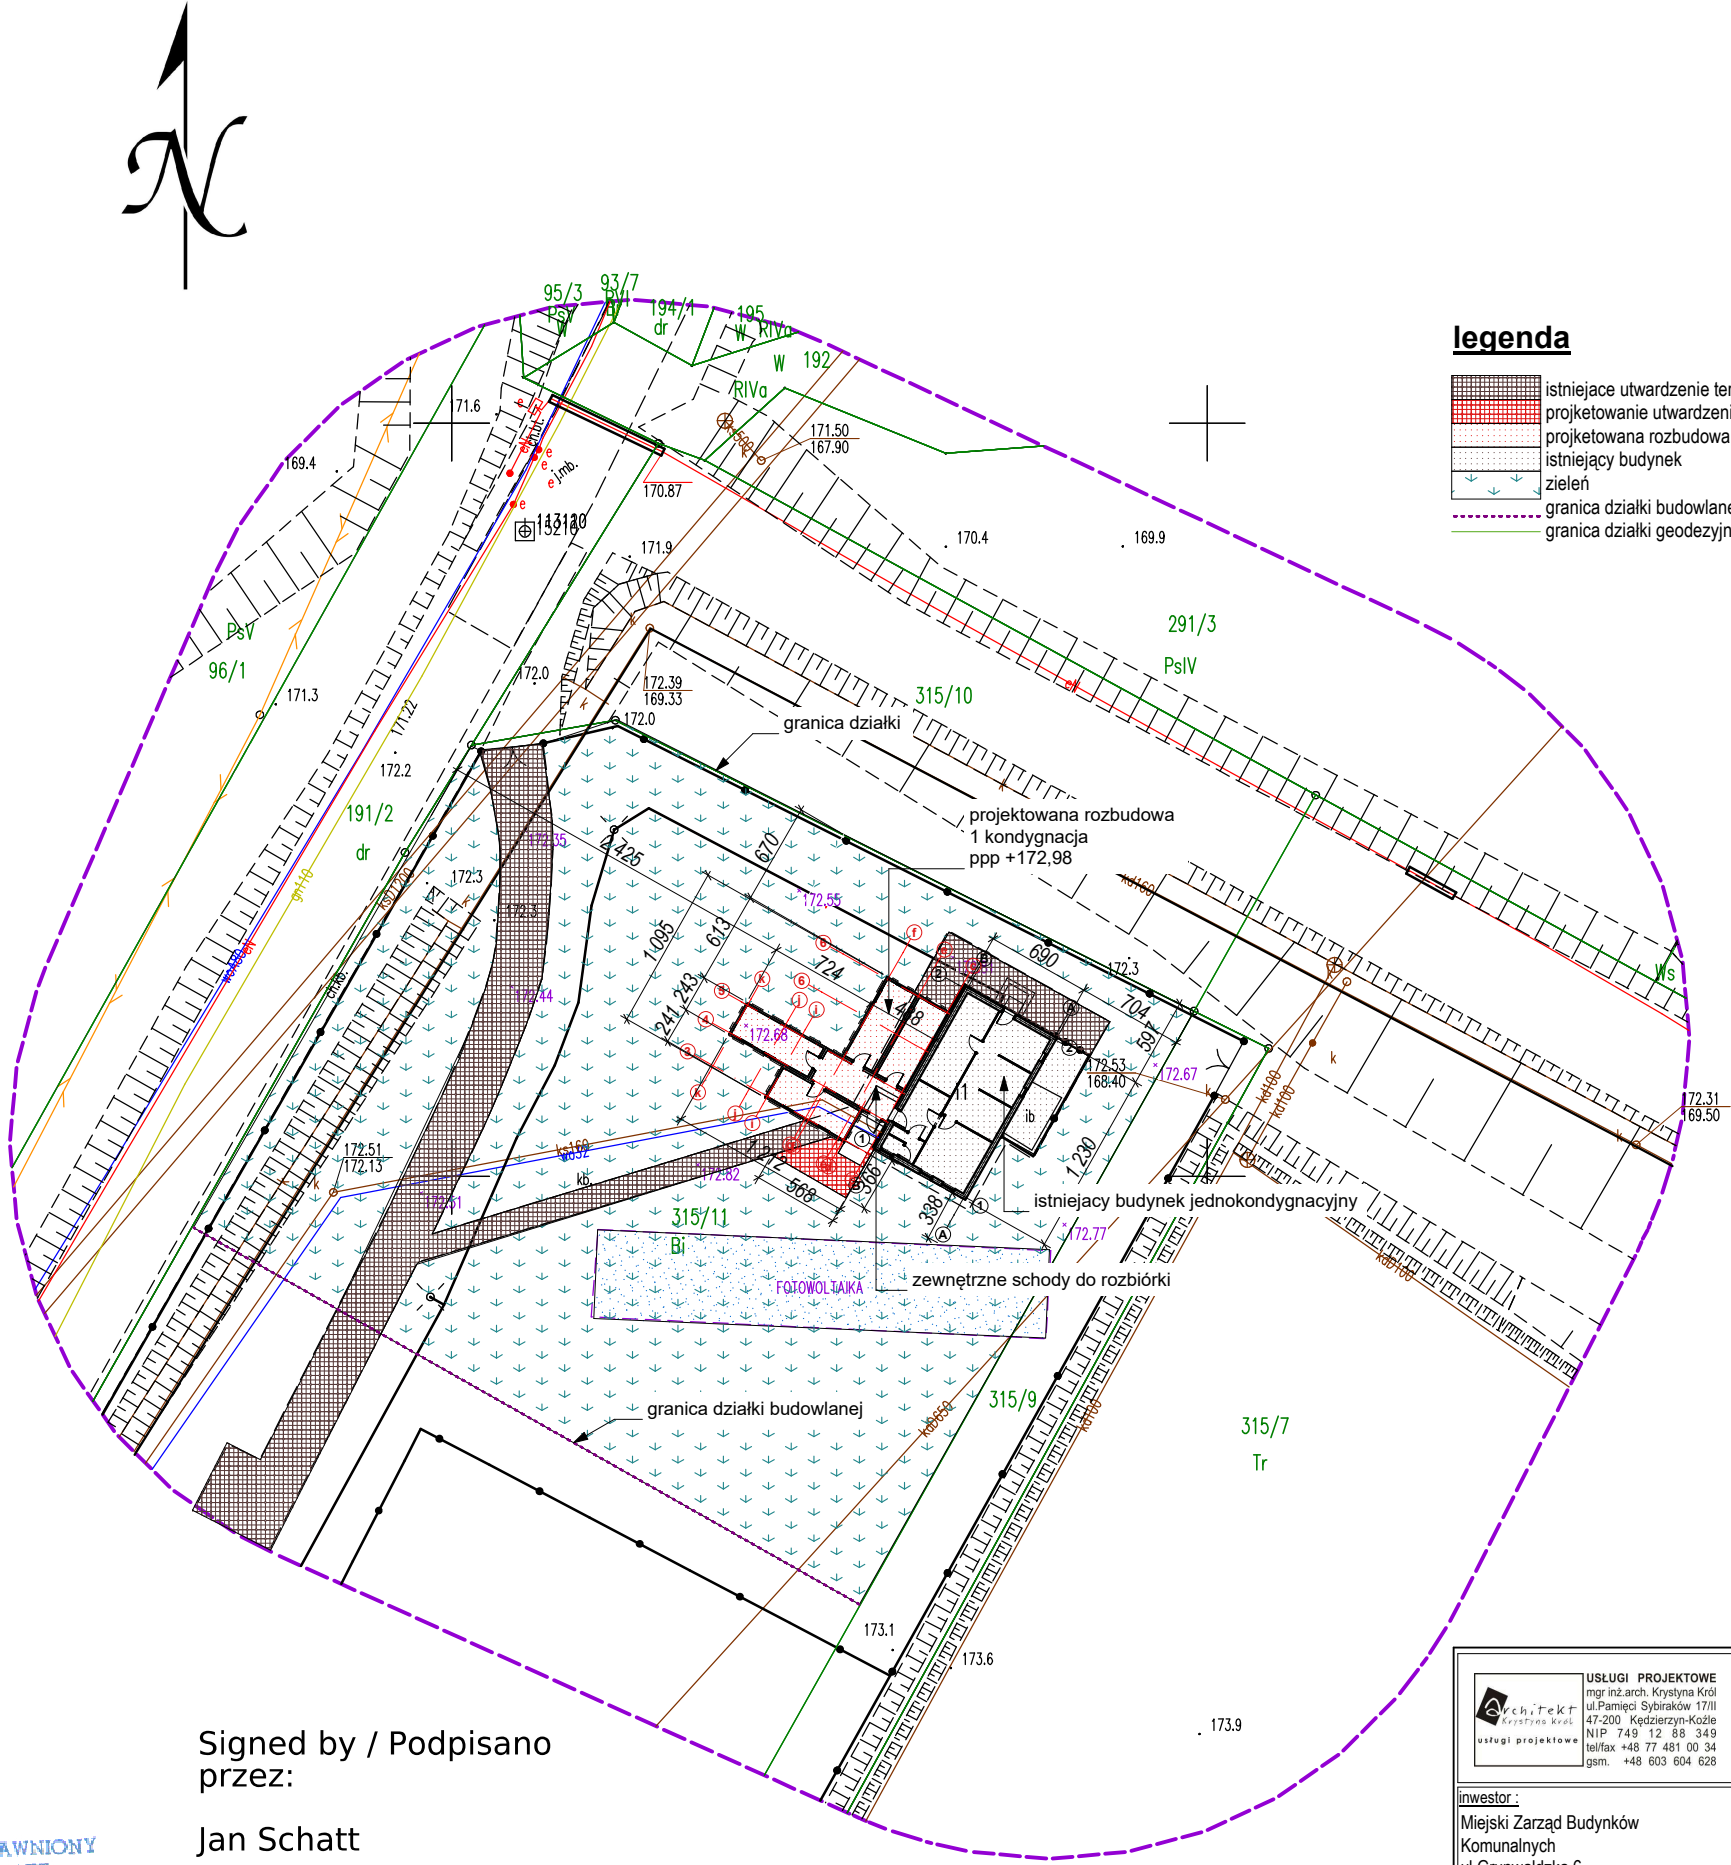

legenda

- istniejące utwardzenie terenu
- projektowanie utwardzenie terenu
- projektowana rozbudowa
- istniejący budynek
- zieleni
- granica działki budowlanej
- granica działki geodezyjnej

Signed by / Podpisano przez:

Jan Schatt

Date / Data: 2025-08-18 10:25

GEODETA UPRAWNIONY  
inż. Jan SCHATT  
Nr upr. 14064  
ul. Archimedes 13, tel. 024 223 47-200 KĘDZIERZYN-KOŹLE

USŁUGI PROJEKTOWE mgr inż. arch. Krystyna Król ul. Pamięci Sybiraków 17/II 47-200 Kędzierzyn-Koźle NIP 749 12 88 349 tel/fax +48 77 481 00 34 gsm: +48 603 604 628		RYSUNEK CHRONIONY PRAWAMI AUTORSKIMI	
inwestor: Miejski Zarząd Budynków Komunalnych ul. Grunwaldzka 6 47-220 Kędzierzyn-Koźle lokalizacja: ul. Gliwicka 20, 47-224 Kędzierzyn-Koźle działka nr 315/11 obręb KĘDZIERZYN 0044 j.e. Kędzierzyn-Koźle 160301_1		Rozbudowa i przebudowa kociarni w schronisku dla bezdomnych zwierząt	
autor architektura: mgr inż. arch. Krystyna Król		projekt zagospodarowania terenu	
		projekt budowlany - architektura	
		SKALA 1:500	NR RYS.PZT-1
		uprawnienia budowlane w specjalności architektonicznej do projektowania i kierowania robotami budowlanymi bez ograniczeń 01/OPOKK/2015	data opracowania 09.10.2025
		podpis	str.nr