RZUT PARTERU
skala 1:100

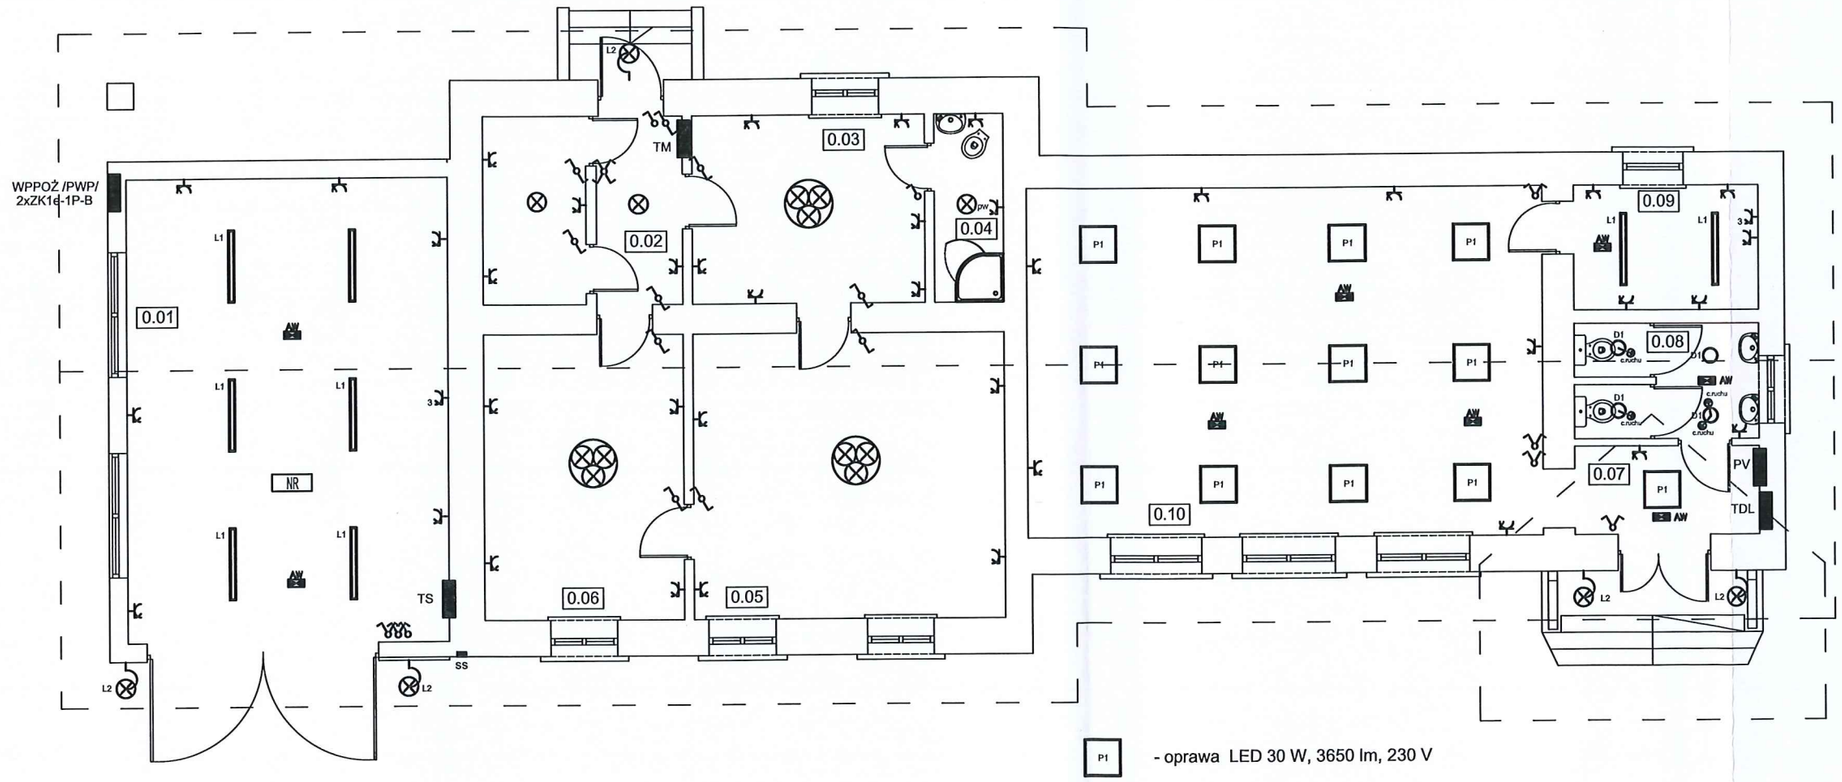

P1 - oprawa LED 30 W, 3650 lm, 230 V

L1 - oprawa IP55 LED 30 W, 3650 lm, 230 V

D1 - oprawa IP55 LED 30 W, 2702 lm, 230 V

L2 - oprawa IP55 LED IP65 25 W 2000 lm 230 V

AW - oprawa LED IP65, czas autonomii 1h, 500 lm (tryb awaryjny) 250 lm (tryb sieciowy)

RZUT PARTER		
Nr	Nazwa pomieszczenia	Pow.
	REMIZA OSP	40,00 m^2
0.01	GARAŻ OSP	40,00
	CZĘŚĆ MIESZKALNA	58,31 m^2
0.02	PRZEDPOKÓJ	4,30
0.03	KUCHNIA	11,72
0.04	TOALETA	3,49
0.05	POKÓJ	23,55
0.06	POKÓJ	15,25
	DOM LUDOWY	64,27 m^2
0.07	HALL WEJŚCIOWY	4,40
0.08	TOALETY	5,41
0.09	ZAPLECZE KUCHENNE	6,21
0.10	SALA	48,25
	RAZEM	162,58 m^2

INWESTOR:	URZĄD GMINY ŁAPANÓW
OBIEKT:	ŚWIETLICA WIEJSKA LUBOMIERZ
LOKALIZACJA:	działka nr. 308/1, 308/2 m. Lubomierz gm. Łapanów
BRANŻA:	INSTALACJA EKLEKTRYCZNA
TEMAT:	PLAN INSTALACJI ODGROMOWEJ I PV

PROJEKTOWAŁ:
mgr inż. KRZYSZTOF JANUSZ
spec. instalacyjno - inżynieryjnej
w zakresie sieci i instalacji elektrycznych
nr upr. A-NB-7342/162/91
Brzesko, ul. Jaśminowa 5

DATA: LIPIEC 2025r

SKALA: 1 : 100

NR RYS.: E4

PRACOWNIA PROJEKTOWA
KRZYSZTOF JANUSZ
32-800 BRZESKO, UL. JAŚMINOWA 5