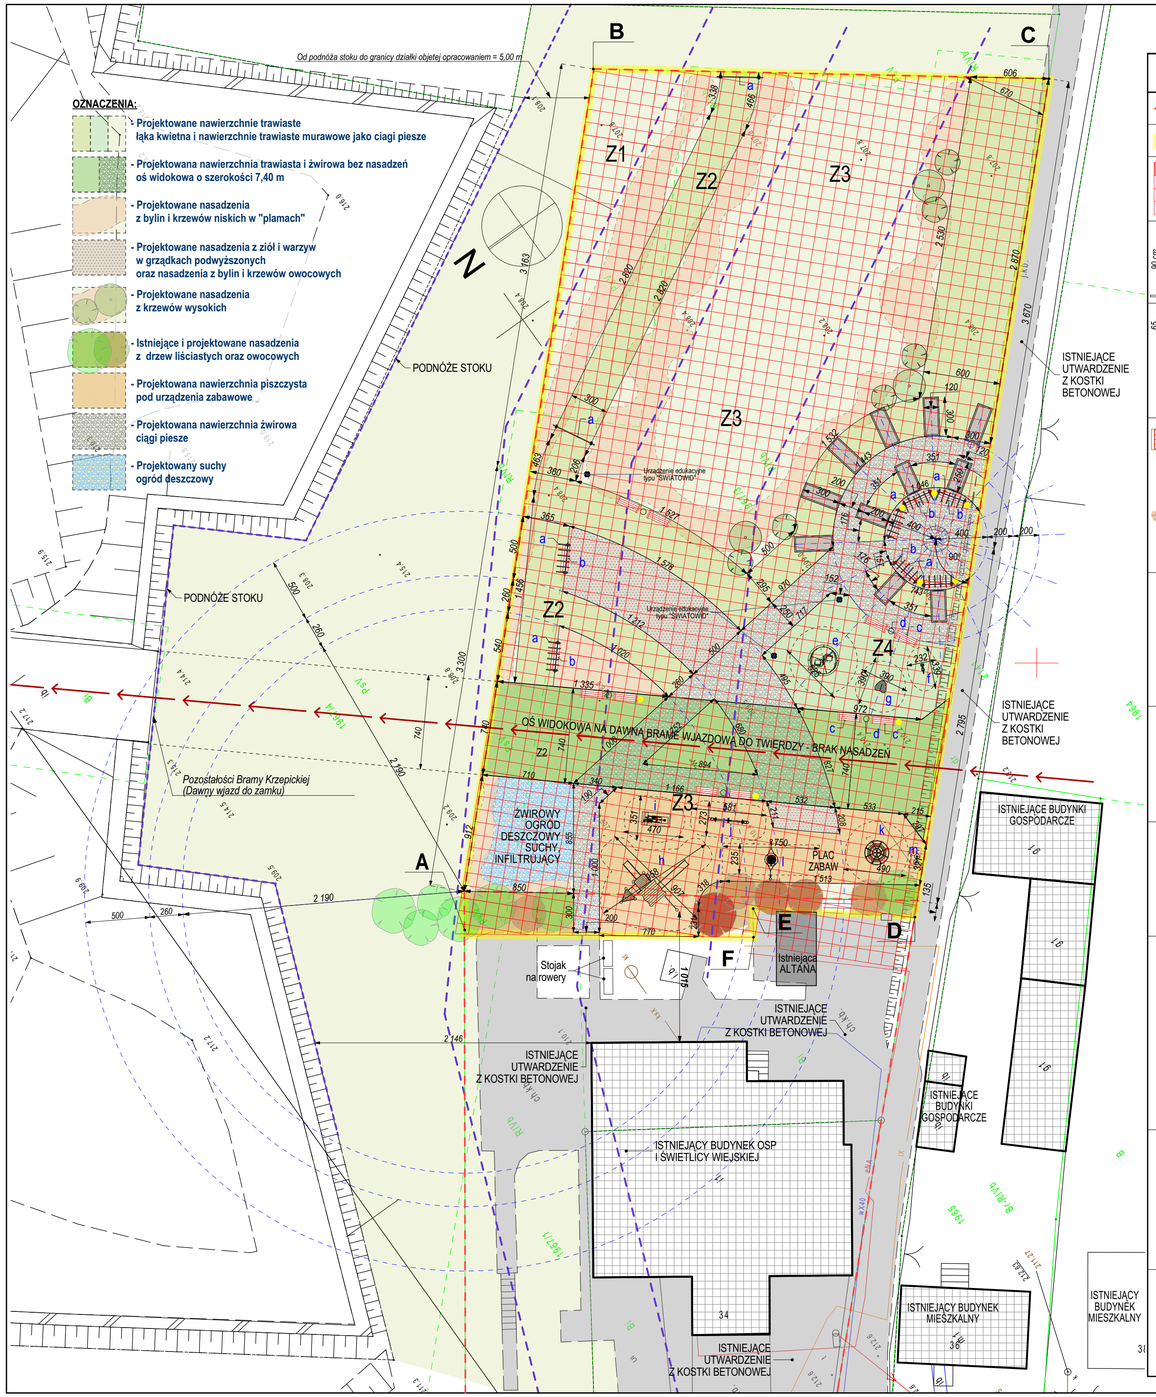

OZNACZENIA GRAFICZNE I OPIS DLA PROJEKTOWANEJ MAŁEJ ARCHITEKTURY NA DZIAŁCE O NR EWID. 1967/3 i NA CZĘŚCI DZIAŁKI O NR EWID. 1967/1 OBRĘB ŁYŹNIAKI

LEŻĄCYCH OD STRONY POŁUDNIOWO-ZACHODNIEJ TWIERDZY W DANKOWIE

SYMBOL GRAFICZNY	OPIS	SYMBOL GRAFICZNY	OPIS
	Granice działek nr ewid. 1967/3 i 1967/1 obręb Łyżniaki		Granice działek nr ewid. 1967/3 i 1967/1 obręb Łyżniaki
ABCDEFA	**TEREN INWESTYCJI - działka Nr ewid. 1967/3 i część działki Nr ewid. 1967/1**	ABCDEFA	**TEREN INWESTYCJI - działka Nr ewid. 1967/3 i część działki Nr ewid. 1967/1**
	SIATKA WYMIAROWA Z KWADRATÓW o boku 1,00 m i przekątnej 1, 412 m		SIATKA WYMIAROWA Z KWADRATÓW o boku 1,00 m i przekątnej 1, 412 m
a	**PERGOLA OGRODOWA DREWNIANA nad ławkę (7 szt.) obsadzona różą pnącą i PERGOLA OGRODOWA DREWNIANA (2 szt) obsadzona różą pnącą** Materiał naturalny: drewno modrzewiowe Fundamenty: Montaż w gruncie zgodnie z wytycznymi wybranego producenta		ŚCIEŻKA ŻWIROWA - 270 m²
b	**ŁAWKA OGRODOWA DREWNIANA Z OPARCIEM pod pergolę (7 szt.)** Materiał naturalny: drewno modrzewiowe Fundamenty: Montaż w gruncie zgodnie z wytycznymi wybranego producenta		NAWIERZCHNIA PIASKOWA (BEZPIECZNA) - 179,20 m² Kruszywo o frakcji 2-8 mm.
c d	**ŁAWKI OGRODOWE DREWNIANE BEZ OPARCIA (10 szt.) oraz KOSZE DREWNIANE NA ŚMIECI (5 szt.)** Materiał naturalny: drewno robinii akacjowej odpornego na działanie warunków atmosferycznych oraz na bezpośredni kontakt z glebą. Fundamenty: Montaż w gruncie zgodnie z wytycznymi wybranego producenta		NAWIERZCHNIA MURAWOWA (BEZPIECZNA) - 94,50 m² dla urządzeń zabawowych o niskiej wysokości swobodnego upadku (HIC ≤ 1,0 m).
e	**KARUZELA INTEGRACYJNA** 125 X 125 cm. wysokość całkowita 69 cm. Materiał naturalny: drewno robinii akacjowej odpornego na działanie warunków atmosferycznych oraz na bezpośredni kontakt z glebą. Fundamenty: Montaż w gruncie zgodnie z wytycznymi wybranego producenta	k	**LINARIUM PIRAMIDA WSPINACZKOWA** 190 X 190 cm. wysokość całkowita 200 cm. Materiał: Stal nierdzewna i malowana proszkowo w kolorze jasnej zieleni. Fundamenty: Montaż w gruncie zgodnie z wytycznymi wybranego producenta
f	**SPRĘŻYNOWY BUJAK** 32 X 79 cm. wysokość całkowita 76 cm. Materiał naturalny: drewno robinii akacjowej odpornego na działanie warunków atmosferycznych oraz na bezpośredni kontakt z glebą. Fundamenty: Montaż w gruncie zgodnie z wytycznymi wybranego producenta	l	**HUŚTAWKA BOCIANIE GNIAZDO** 238 X 321 cm. wysokość całkowita 248 cm. Materiał naturalny: drewno robinii akacjowej odpornego na działanie warunków atmosferycznych oraz na bezpośredni kontakt z glebą. Fundamenty: Montaż w gruncie zgodnie z wytycznymi wybranego producenta
g	**PLATFORMA NA SPRĘŻYNIE** 90 X 90 cm. wysokość całkowita 38 cm. Materiał naturalny: drewno robinii akacjowej odpornego na działanie warunków atmosferycznych oraz na bezpośredni kontakt z glebą. Fundamenty: Montaż w gruncie zgodnie z wytycznymi wybranego producenta		
h	**ZESTAW ZABAWOWY** 600 X 550 cm. wysokość całkowita 400 cm. Materiał naturalny: drewno robinii akacjowej odpornego na działanie warunków atmosferycznych oraz na bezpośredni kontakt z glebą. Fundamenty: Montaż w gruncie zgodnie z wytycznymi wybranego producenta	m	**REGULAMIN PLACU ZABAW** 10 X 55 cm. wysokość całkowita 170 cm. Materiał naturalny: drewno robinii akacjowej odpornego na działanie warunków atmosferycznych oraz na bezpośredni kontakt z glebą. Fundamenty: Montaż w gruncie zgodnie z wytycznymi wybranego producenta
i	**ORBITREK FITNESS** 170 X 51 cm. wysokość całkowita 200 cm. Materiał: Stal nierdzewna i malowana proszkowo w kolorze jasnej zieleni. Fundamenty: Montaż w gruncie zgodnie z wytycznymi wybranego producenta		
j	**HUŚTAWKA RÓWNOWAŻNIA** 390 X 73 cm. wysokość całkowita 75 cm. Materiał naturalny: drewno robinii akacjowej odpornego na działanie warunków atmosferycznych oraz na bezpośredni kontakt z glebą. Fundamenty: Montaż w gruncie zgodnie z wytycznymi wybranego producenta		

Pracownia Architektoniczna AP
DANUTA GRZEGORZEK
98-300 Wieluń, os. Armii Krajowej 16
tel.: 604 105 840 lub 601 804 896
e-mail: danuta-grzegorzek@wp.pl

NAZWA I ADRES OBIEKTU BUDOWLANEGO
UTWORZENIE W PRZESTRZENI PUBLICZNEJ DANKOWA BIORÓŻNORODNYCH TERENÓW ZIELONYCH PN.: „ZIELONA PRZESTRZEŃ"
na dz. nr ewid. 1967/3 i części działki nr ewid. 1967/1 obręb Łyżniaki; gm. Lipie

BRANŻA / NR RYSUNKU: ZT-03
STADIUM OPRACOWANIA: PROJEKT ZAGOSPODAROWANIA TERENU
TYTUŁ RYSUNKU: ELEMENTY MAŁEJ ARCHITEKTURY
SKALA: 1:250

IMIĘ I NAZWISKO: Projektant: mgr inż. arch. Danuta Grzegorzek
BRANŻA / NR UPRAWNIEŃ: uprr. architektoniczne Nr 08/OPOKK/2018
PIECZĄTKA I PODPIS:
DATA: 07.2025r.

Projekt chroniony jest prawem autorskim zgodnie z Ustawą o prawie autorskim i prawach pokrewnych z dnia 04.02.1994 r (Dziennik Ustaw Nr 24 poz.83 z dnia 23.02.1994).
Zmiany w projekcie naruszają prawa autorskie twórców i nie mogą zostać dokonane bez ich wiedzy i zgody na ich wprowadzenie do projektu.
Wszystkie informacje zawarte w tym projekcie stanowią własność intelektualną firmy "PRACOWNIA ARCHITEKTONICZNA AP"