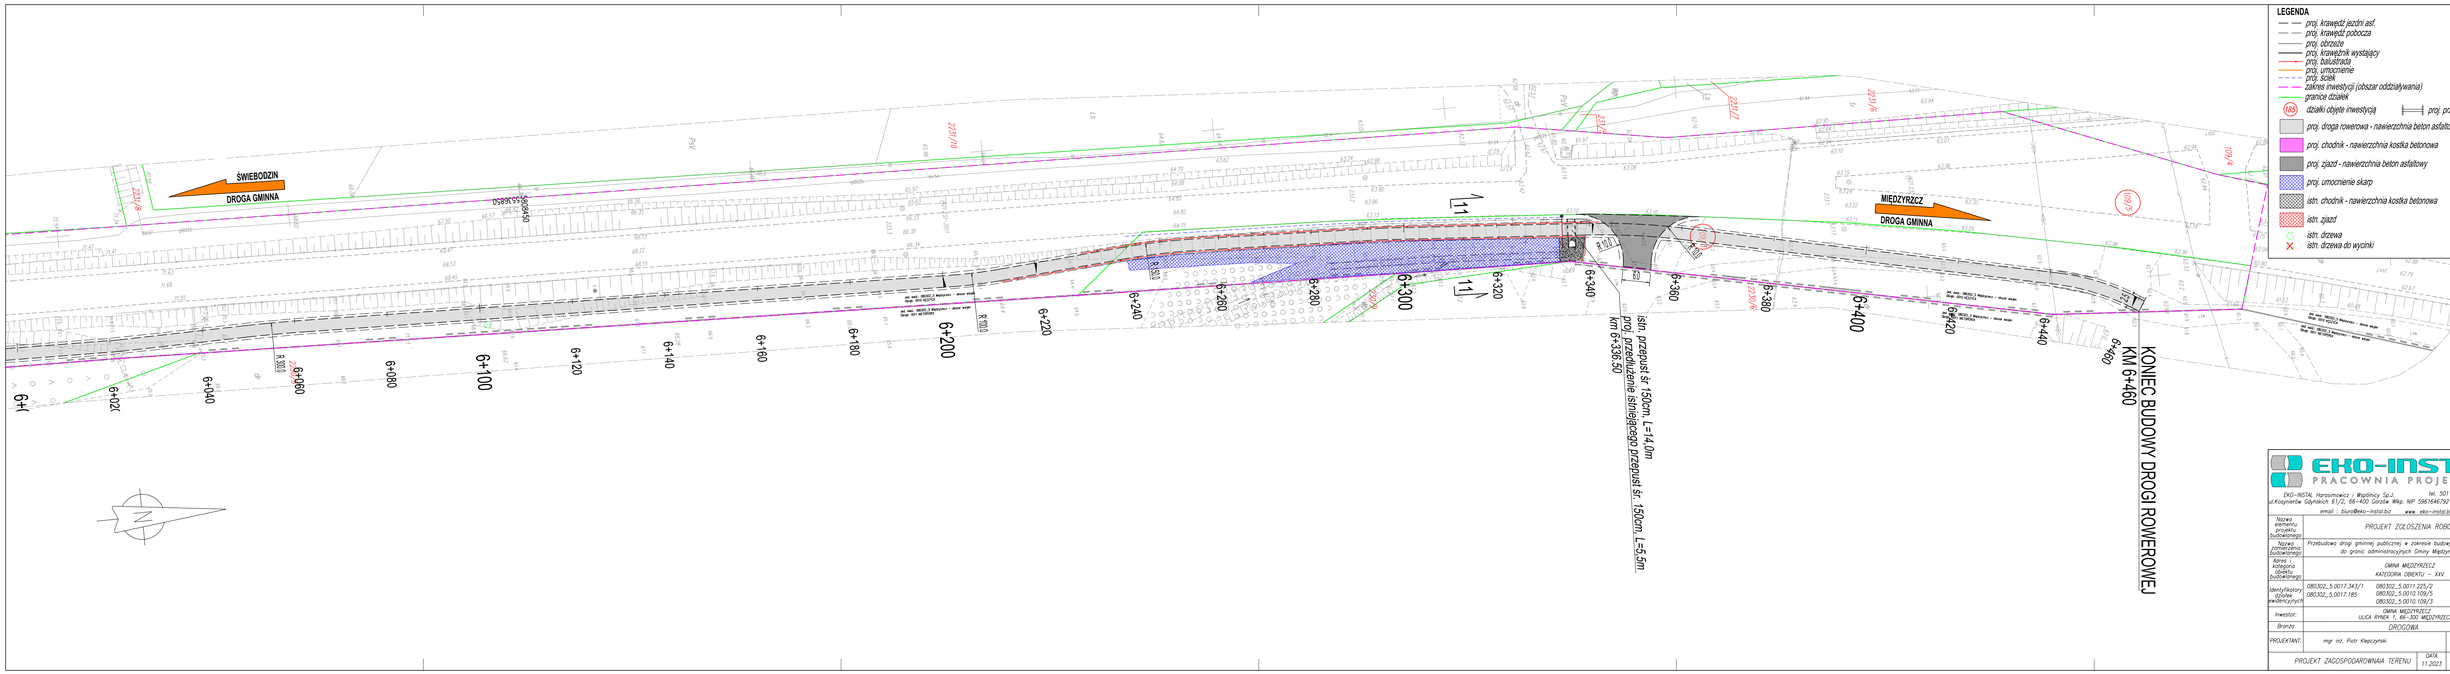

EKO-INSTAL
PRACOWNIA PROJEKTOWA
EKO–INSTAL Harasimowicz i Wędlińscy Sp.J.
ul.Kosynierów Gdyńskich 61/2, 66–400 Gorzów Wlkp. NIP 5961646792 REGON 080009361
tel. 501 252 120
email : biuro@eko–instal.biz www. eko–instal.biz

Nazwa elementu projektu budowlanego:	PROJEKT ZGŁOSZENIA ROBÓT
Nazwa zamierzenia budowlanego:	Przebudowa drogi gminnej publicznej w zakresie budowy drogi rowerowej do granic administracyjnych Gminy Międzyrzecz
Kategoria obiektu budowlanego:	GMINA MIĘDZYRZECZ KATEGORIA OBIEKTU – XXV
Identyfikatory działek ewidencyjnych:	080302_5.0017.343/1 080302_5.0011.225/2 080302_5.0010.109/5 080302_5.0017.185 080302_5.0010.109/3
Inwestor:	GMINA MIĘDZYRZECZ ULICA RYNEK 1, 66–300 MIĘDZYRZECZ
Branża	DROGOWA
PROJEKTANT:	mgr inż. Piotr Klepczyński

PROJEKT ZAGOSPODAROWANIA TERENU	DATA 11.2023	SKALA 1:500	RYS.NR 2.9