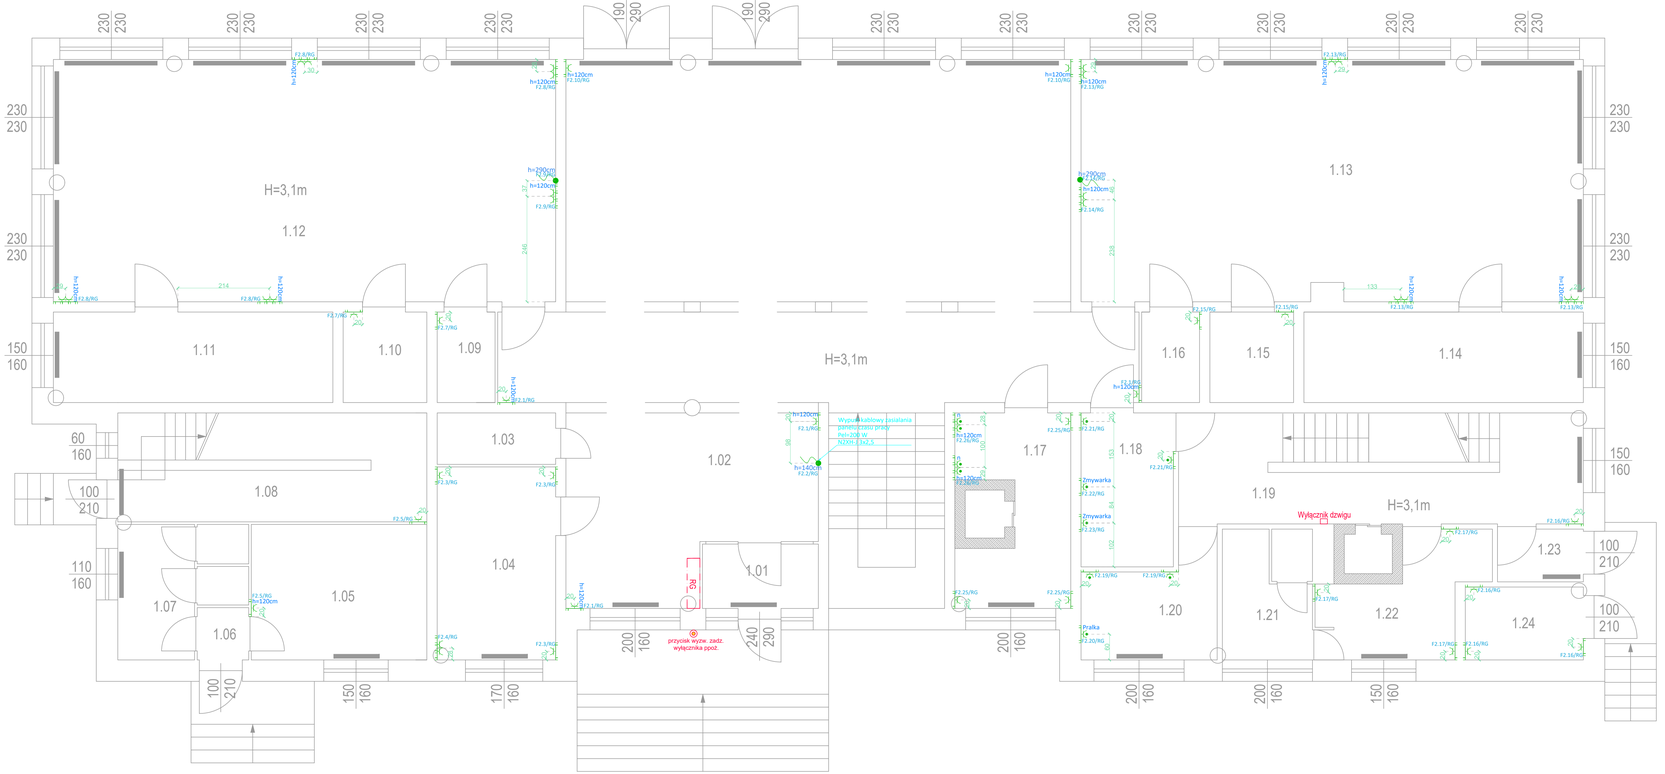

INSTALACJE ELEKTRYCZNE

UWAGI

1) Instalacje w pomieszczeniach technicznych i pomieszczeniach łazienek oraz kuchni wykonać z zachowaniem IP44. W pozostałych pomieszczeniach IP2X. Stosować przewody o izolacji 750V.
2) Zostawić zapas 2m wypustów kablowych zasilających urządzenia w kuchni i zakończyć puszką połączeniową hermetyczną.
3) W pomieszczeniach w których nie przebywają dzieci, gniazda należy montować na wysokości: 0,3m nad poziomem podłogi.
4) W pomieszczeniach przebywania dzieci, gniazda należy montować na wysokości: 1,2m nad poziomem podłogi - i wyposażyć w zaślepki zabezpieczające je przed dostępem dzieci.
5) Przewody rozprowadzić w tynku przykryć min 5mm warstwą tynku. Instalację w ściankach GK, na poddaszu układać w rurkach nierozprzestrzeniających ognia.
6) W łazience wykonać lokalne połączenia wyrównawcze LPW łącząc wszystkie dostępne części metalowe, połączenia z PE gniazd i oświetlenia przewodem DY4mm pt, połączenia doprowadzić do szyny połączeń wyrównawczych pod umywalką. SPW pod umywalką połączyć z rozdzielnicą przewodem Lgy 6mm2
7) Wszelkie instalacje wykonywać zgodnie z zapisami polskich norm.

LEGENDA

	Gniazdo pojedyncze 230V, 16A
	Gniazdo pojedyncze 230V, 16A, IP44
	Gniazdo pojedyncze 230V nadblatowe, 16A, IP44
	Wypust kablowy jednofazowy
	Wypust kablowy trójfazowy

KH PROJEKT KRZYSZTOF HABIERA
UL. OGRODOWA 9A, 66-432 BACZYNA
e-mail: khprojekt@habiera.pl
tel. +48 600 089 042

OBIEKT: PRZEDSZKOLE NR 6 W MIĘDZYRZECZU		DATA: LISTOPAD 2025	
ADRES: UL. MICKIEWICZA 25, 66-300 MIĘDZYRZECZ		SKALA: 1:50	
PROJEKTANT: tech. el. Kazmierz Borkowski	UPRAWNIONY PROJEKTANT W SPEC. INSTALACYJNEJ - 0107/PZ/11	PODPIS:	
SPRAWDZAJĄCY: mgr inż. Łukasz Borkowski	UPRAWNIONY PROJEKTANT W SPEC. INSTALACYJNEJ - LBS/0031/PWBE/21	PODPIS:	
TEMAT: RZUT PARTERU - INSTALACJE ELEKTRYCZNE		NR RYS.	E5