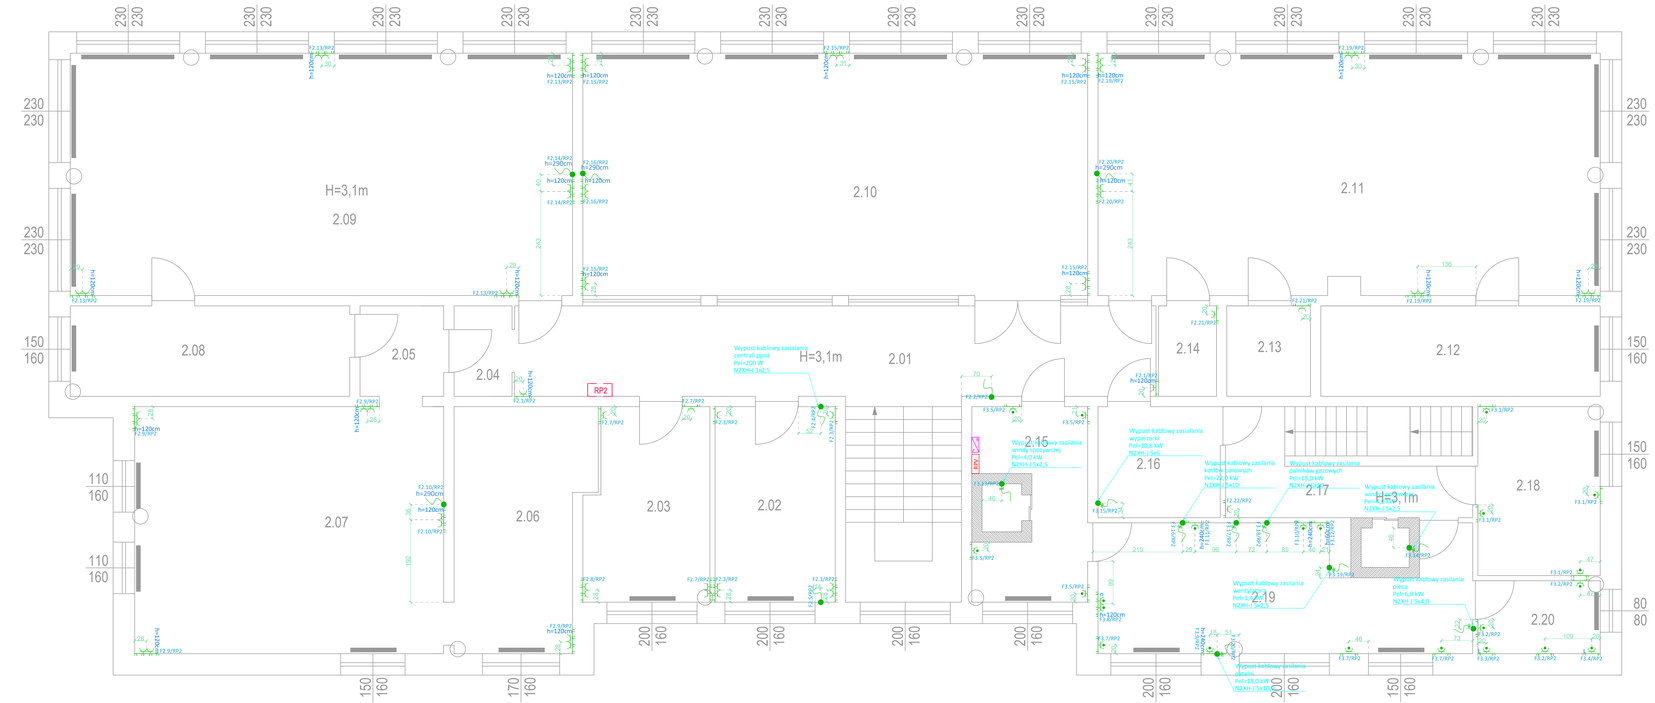

INSTALACJE ELEKTRYCZNE

UWAGI	LEGENDA
1) Instalacje w pomieszczeniach technicznych i pomieszczeniach łazienek oraz kuchni wykonać z zachowaniem IP44. W pozostałych pomieszczeniach IP2X. Stosować przewody o izolacji 750V. 2) Zostawić zapas 2m wypustów kablowych zasilających urządzenia w kuchni i zakończyć puszką połączeniową hermetyczną. 3) W pomieszczeniach w których nie przebywają dzieci, gniazda należy montować na wysokości: 0,3m nad poziomem podłogi. 4) W pomieszczeniach przebywania dzieci, gniazda należy montować na wysokości: 1,2m nad poziomem podłogi - i wyposażyć w zaślepki zabezpieczające je przed dostępem dzieci. 5) Przewody rozprowadzić w tynku przykryć min 5mm warstwą tynku. Instalację w ściankach GK, na poddaszu układać w rurkach niepropagujących ognia. 6) W łazience wykonać lokalne połączenia wyrównawcze LPW łącząc wszystkie dostępne części metalowe, połączenia z PE gniazd i oświetlenia przewodem DY4mm pt, połączenia doprowadzić do szyny połączeń wyrównawczych pod umywalką. SPW pod umywalką połączyć z rozdzielnicą przewodem Lgy 6mm2 7) Wszelkie instalacje wykonywać zgodnie z zapisami polskich norm.	Gniazdo pojedyncze 230V, 16A Gniazdo pojedyncze 230V, 16A, IP44 Gniazdo pojedyncze 230V nadblatowe, 16A, IP44 Wypust kablowy jednofazowy Wypust kablowy trójfazowy

KH PROJEKT KRZYSZTOF HABIERA
UL. OGRODOWA 9N, 66-432 BACZYNA
e-mail: khprojekt@habiera.pl
tel. +48 600 089 042

OBIEKT: PRZEDSZKOLE NR 6 W MIĘDZYRZECZU		DATA: LISTOPAD 2025
ADRES: UL. MICKIEWICZA 25, 66-300 MIĘDZYRZEC2		SKALA: 1:50
PROJEKTANT: tech. el. Kazimierz Borkowski	UPRAWNIONY PROJEKTANT W SPEC. INSTALACYJNEJ 163/PWK/11	PODPIS:
SPRAWDZAJĄCY: mgr inż. Łukasz Borkowski	UPRAWNIONY PROJEKTANT W SPEC. INSTALACYJNEJ 1/BS/0011/PWBE/21	PODPIS:
TEMAT: RZUT PIĘTRA - INSTALACJE ELEKTRYCZNE		NR RYS.: E6