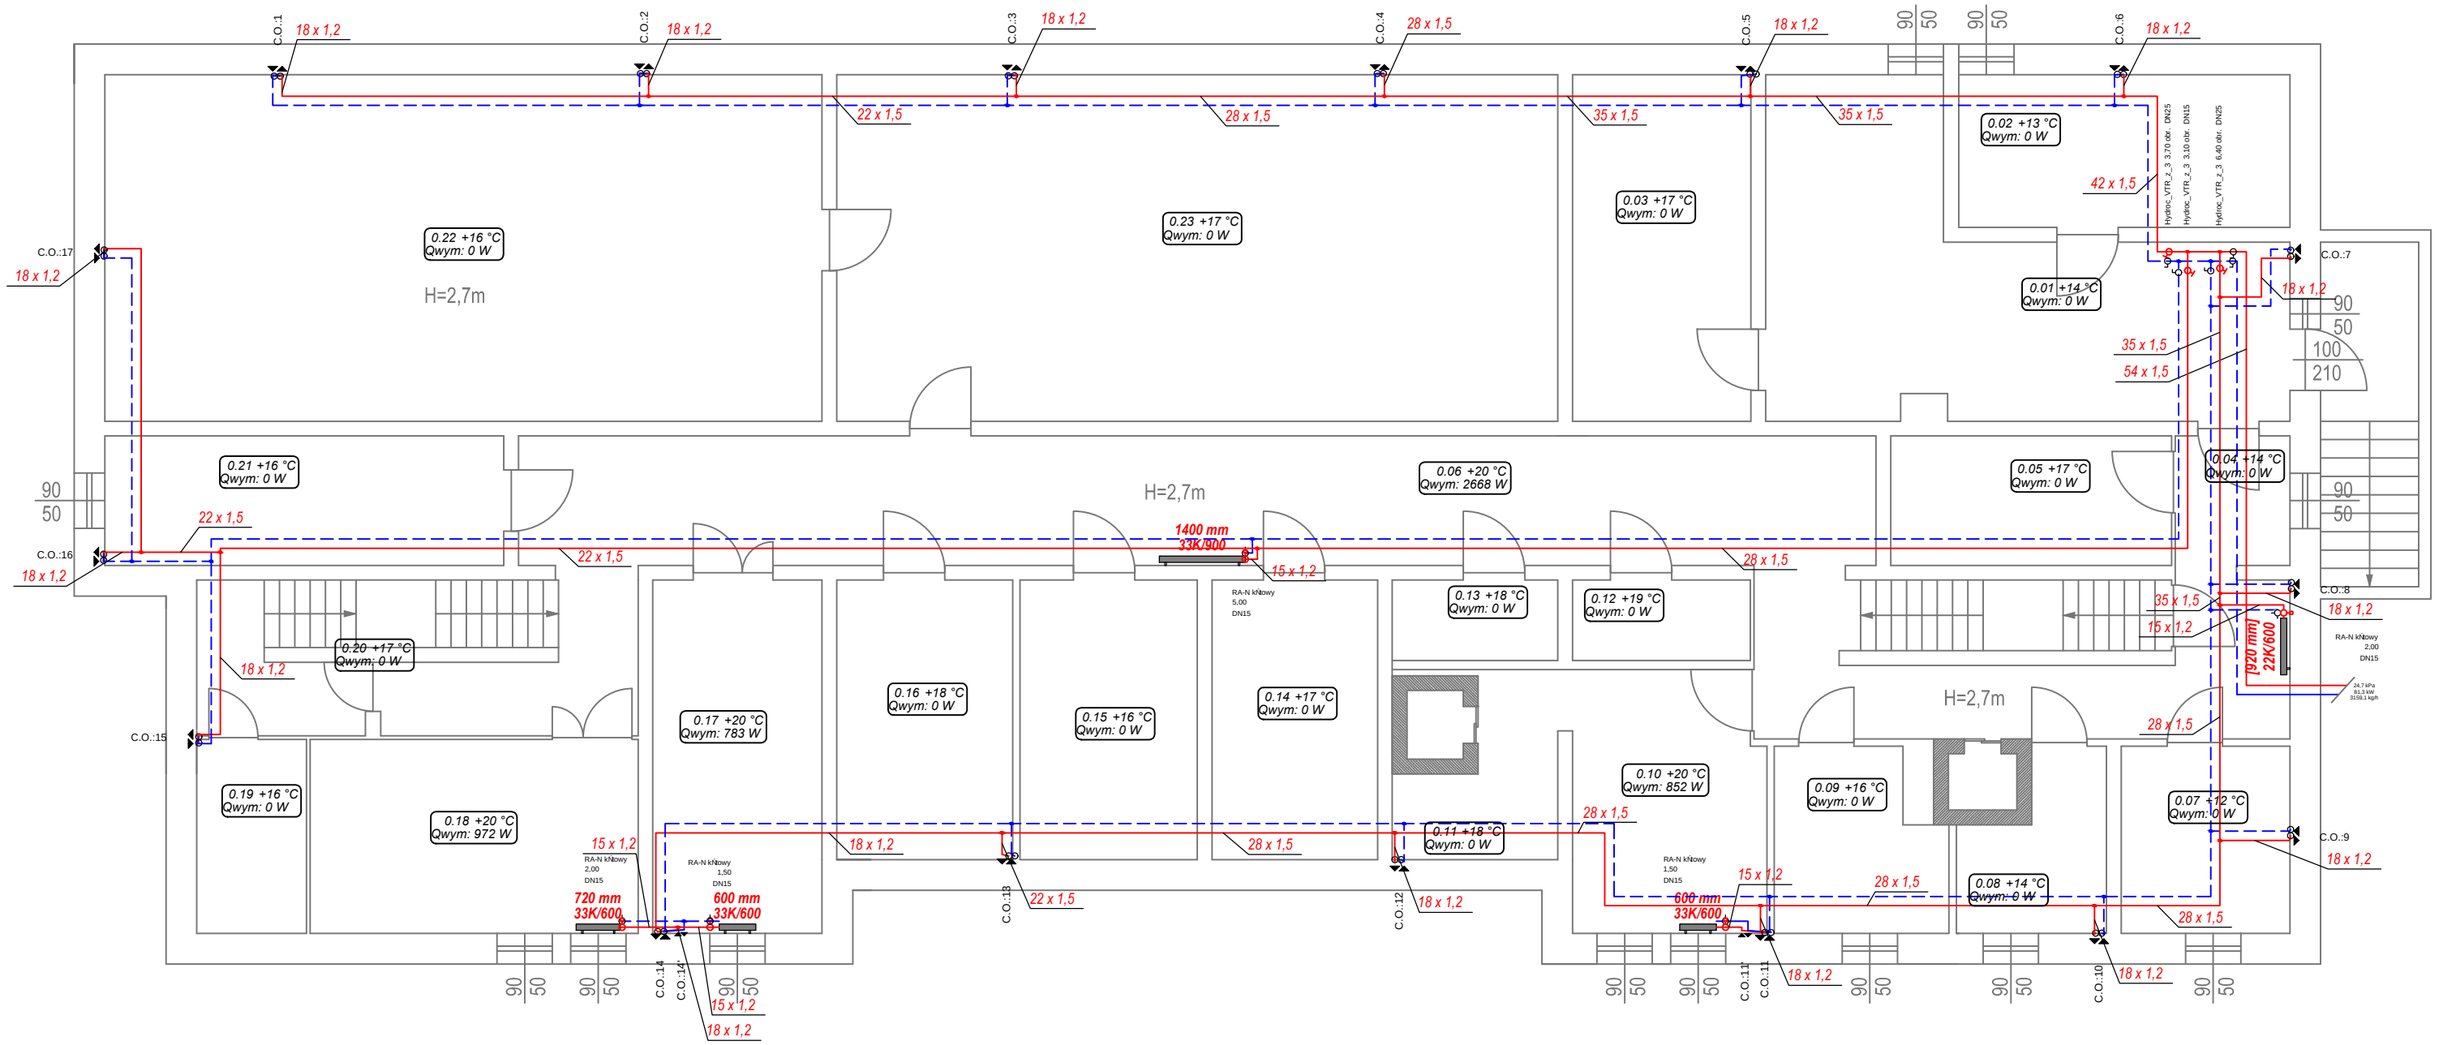

LEGENDA:

- INSTALACJA POWROTNA CENTRALNEGO OGRZEWANIA
- INSTALACJA ZASILANIA CENTRALNEGO OGRZEWANIA

KH PROJEKT KRZYSZTOF HABIERA
UL. OGRODOWA 5N, 66-432 BACZYNA
e-mail: khprojekt@habiera.pl
tel. +48 600 089 042

OBIEKT : PRZEDSZKOLE NR 6 W MIŃDZYRZECZU		DATA : LISTOPAD 2025
ADRES : UL. MICKIEWICZA 25, 66-300 MIŃDZYRZECZ		SKALA : 1:100
PROJEKTANT : mgr inŨ Krzysztof Habiera	UPRAWNIONY PROJEKTANT W SPEC. INSTALACYJNEJ LUKG/0014/POOS/05	PODPIS :
SPRAWDZAJI CY : mgr inŨ Ireneusz Szajerka	UPRAWNIONY PROJEKTANT W SPEC. INSTALACYJNEJ KUP/0069/POOS/06	PODPIS :
TEMAT : RZUT PIWNIC INSTALACJA C.O.		NR RYS. S4